




VZOROVÝ PŘÍČNÝ ŘEZ - VĚTEV 3
MS4d 26/19/50

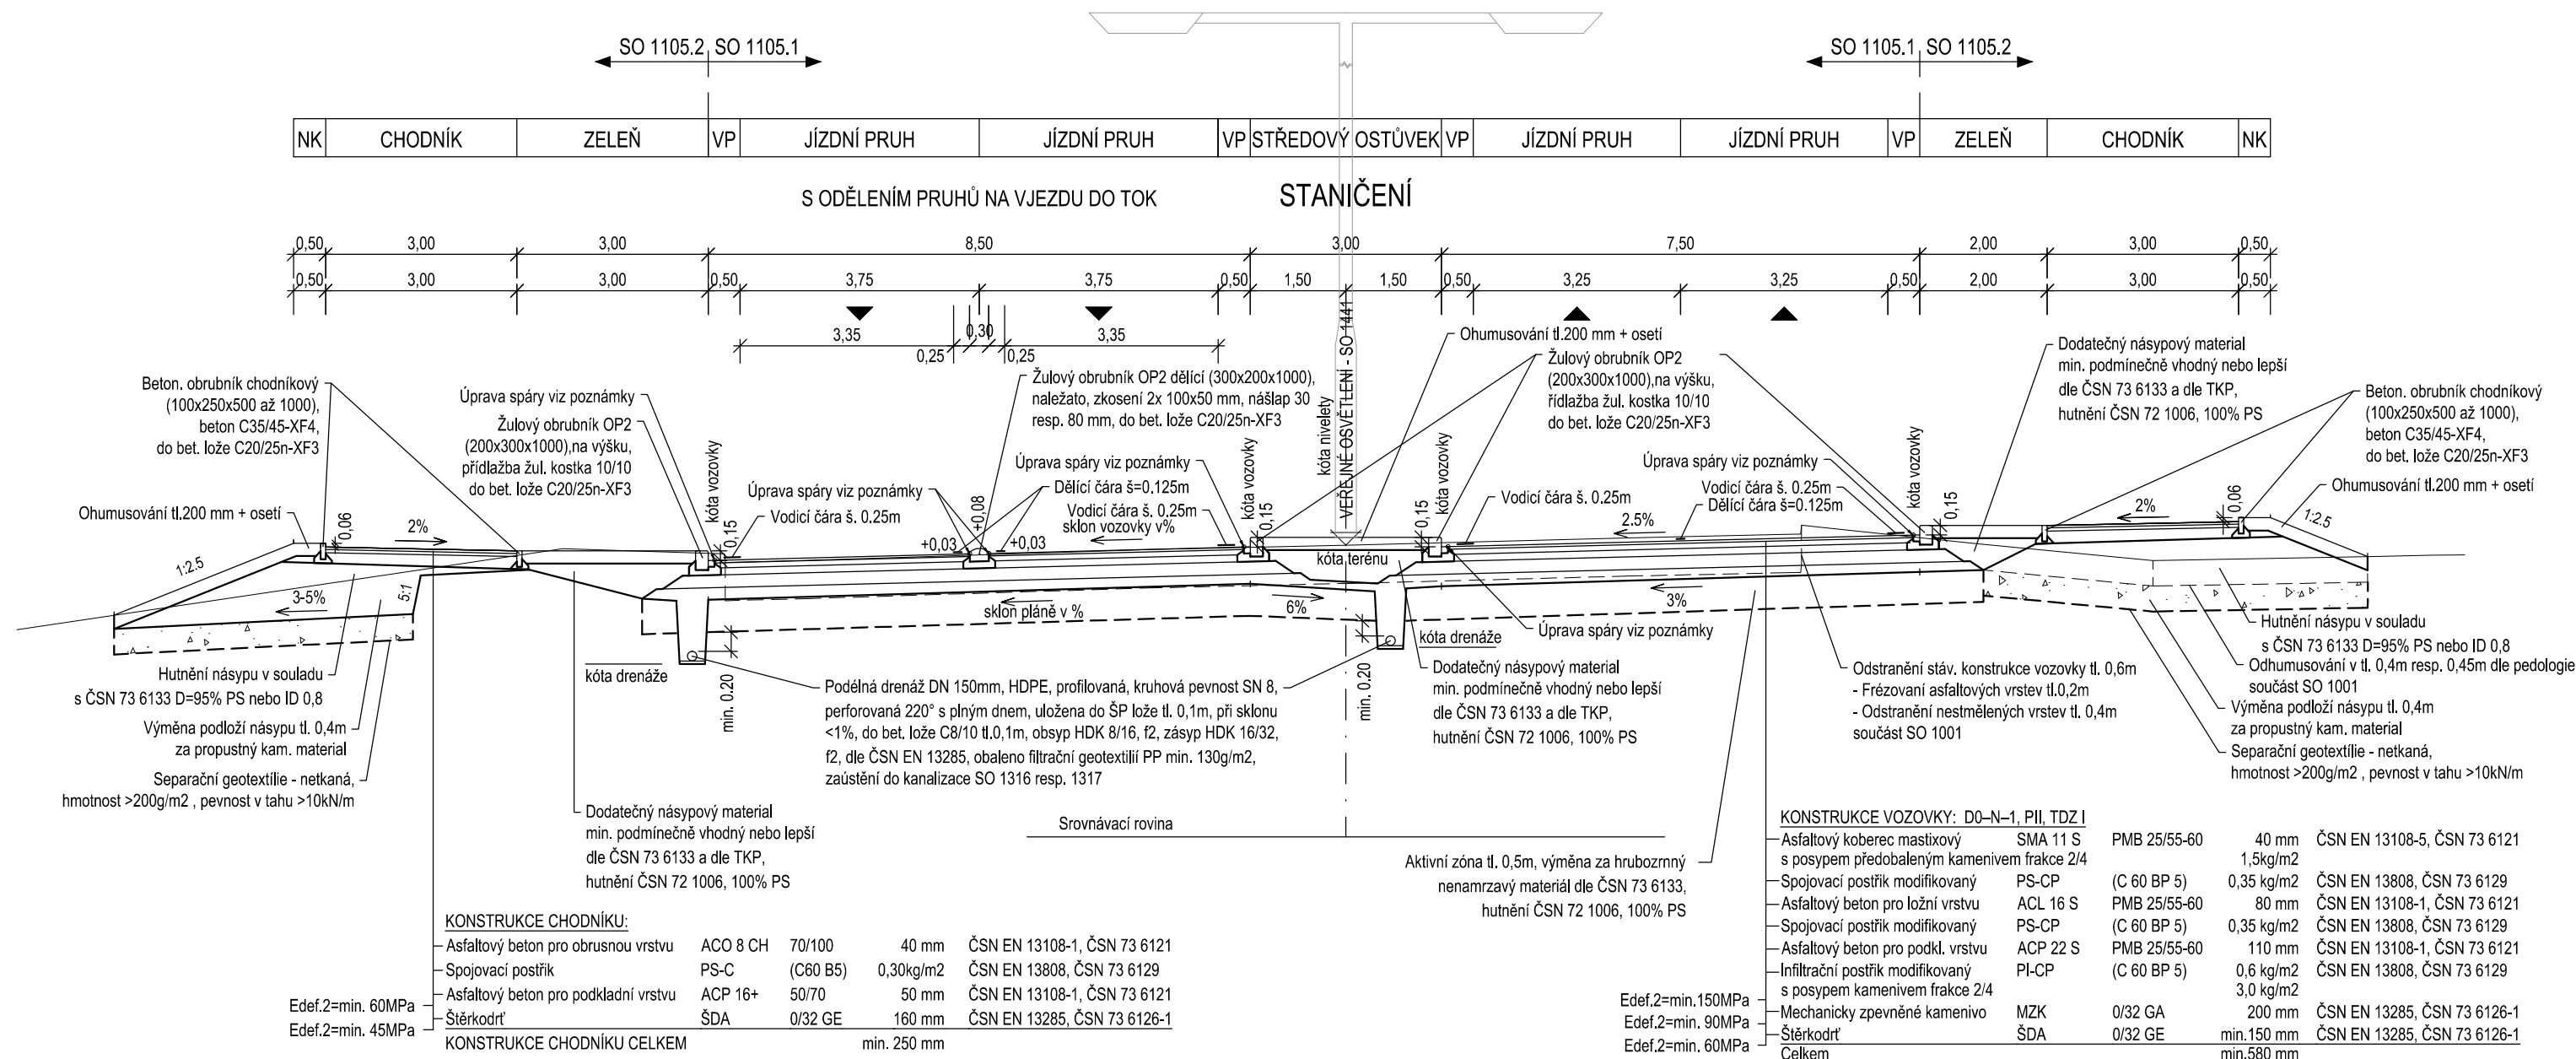

PŘÍČNÝ ŘEZ SIGNÁLNÍM A VAROVNÝM PÁSEM 1:50

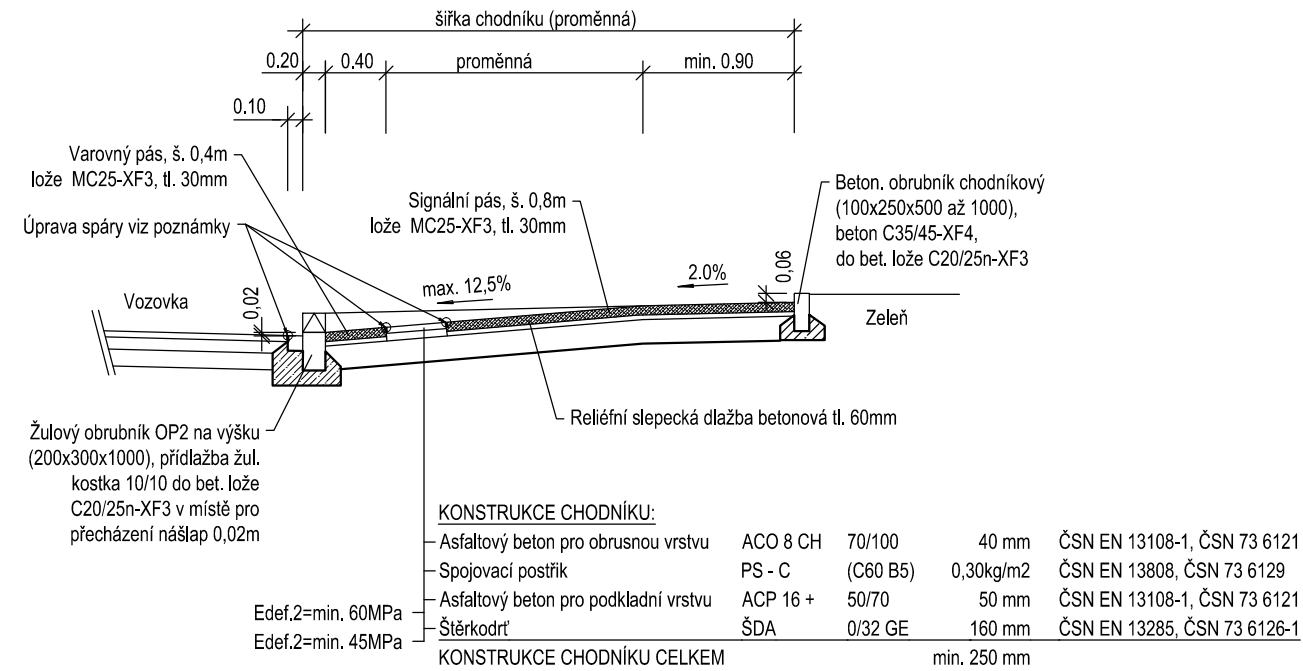

ÚPRAVY CHODNÍKU U MÍSTA PRO PŘECHÁZENÍ 1:50

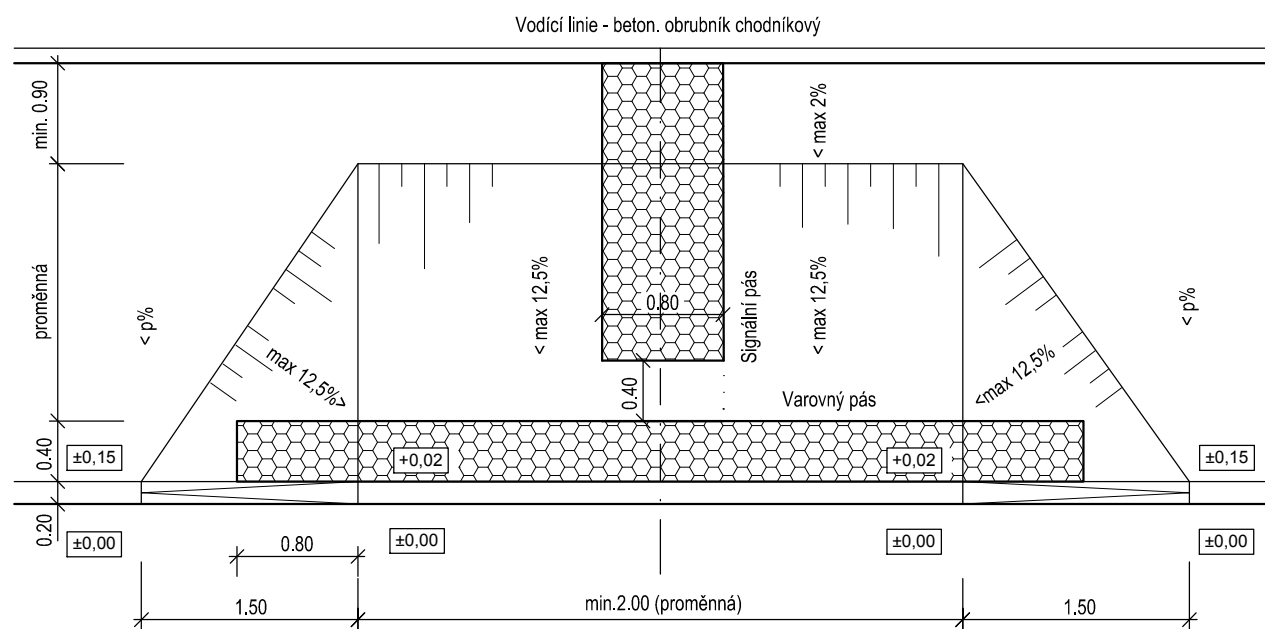

- POZNÁMKY:
- VEŠKERÉ VENKOVNÍ DLAŽBY, KOSTKY A OBRUBNÍKY Z PŘÍRODNÍHO KAMENE BUDOU Z HLEDISKA TOLERANCE PŮDORYSNÝCH ROZMĚRŮ A TLOUŠTKY, TOLERANCE PODKOŠENÍ A PŘESAHU STÝČNÝCH PLOCH A TOLERANCE NEPRÁVĚDNOSTI NEOPRACOVANÉ A OPRACOVANÉ PLOCHY VE TŘÍDĚ 2 (PODLE ČSN EN 1341, 1342 A 1343),
 - PODSTŘIKY JSOU UVÁDĚNÝ V MNOŽSTVÍ ZBYTKOVÉHO POJIVA,
 - NA STYKU ASF. KONSTRUKCE VOZOVKY S OBRUBAMI RESP. PŘÍDLAŽBOU BUDE PROVEDENO PROŘÍZNUTÍ SPÁRY NA Š. 15mm A HL. 30 mm A NÁSLEDNÁ ASFALTOVÁ ZÁLIVKA TYPU N2, TAB.2 V ČSN EN 14 188-1,
 - NA STYKU ASF. KONSTRUKCE CHODNÍKU S BETONOVOU DLAŽBOU BUDE PROVEDENO PROŘÍZNUTÍ SPÁRY NA Š. 15mm A HL. 30 mm A NÁSLEDNÁ ASFALTOVÁ ZÁLIVKA TYPU N2, TAB.2 V ČSN EN 14 188-1,
 - SPÁROVÁNÍ MEZI JEDNOTLIVÝMI OBRUBNÍKY BUDE PROVEDENO CEMENTOVOU MALTOU MC25-XF4,
 - SPÁROVÁNÍ PŘÍDLAŽBY BUDE PROVEDENO VYSOKOPEVNOSTNÍ MALTOU S PEVNOSTÍ V TLAKU MIN. 50 MPa, VLV. PROSTŘEDÍ XF4.

ČÁST B
SO 1105.2

Hlavní inženýr projektu: Ing. Dominika URBANOVÁ		Zhotovitel PD: SPRÁVCE SPOLEČNOSTI: PRAGOPROJEKT	
Čís. zakázky: 18 240 2		SPOLEČNÍK SPOLEČNOSTI: Valbek	

PRAGOPROJEKT, a.s., K Ryšánce 1668/16, 147 54 Praha 4, IČ: 45272387, www.pragoprojekt.cz, datová schránka: 4kifr54, Zpracovatelský útvar: Ateliér Praha I – K Ryšánce 1668/16, 147 54 Praha 4, Tel.: 226 066 111, E-mail: mailbox@pragoprojekt.cz			
Navrhl/vypracoval: Ing. Petr MAREK	Zodpovědný projektant: Ing. Dominika URBANOVÁ	Ředitel ateliéru Praha I: Ing. Jan ZAPLETAL	Zhotovitel: PRAGOPROJEKT
podpis: <i>Marek</i>	podpis: <i>Urbanová</i>		
Technická kontrola: Ing. Zbyněk KARÁSEK			
podpis: <i>Karásek</i>			

Kraj:	PLZEŇSKÝ	Čís. zakázky:	18 240 2
Místo stavby:	PLZEŇ	Čís. akce:	04 473
Objednatel:	ODBOR INVESTIC MAGISTRÁTU MĚSTA PLZNĚ	Datum:	03.2019
Akce:	MĚSTSKÝ OKRUH, ÚSEK KŘIMICKÁ (CHEBSKÁ) - KARLOVARSKÁ V PLZNI	Formát:	4xA4
Objekt:	OKRUŽNÍ KŘÍŽOVATKA V KM 5,8	Měřítko:	1:100
Příloha:	VZOROVÝ PŘÍČNÝ ŘEZ - VĚTEV 3	Stupeň:	PDPS
		Čís. přílohy:	4.3