


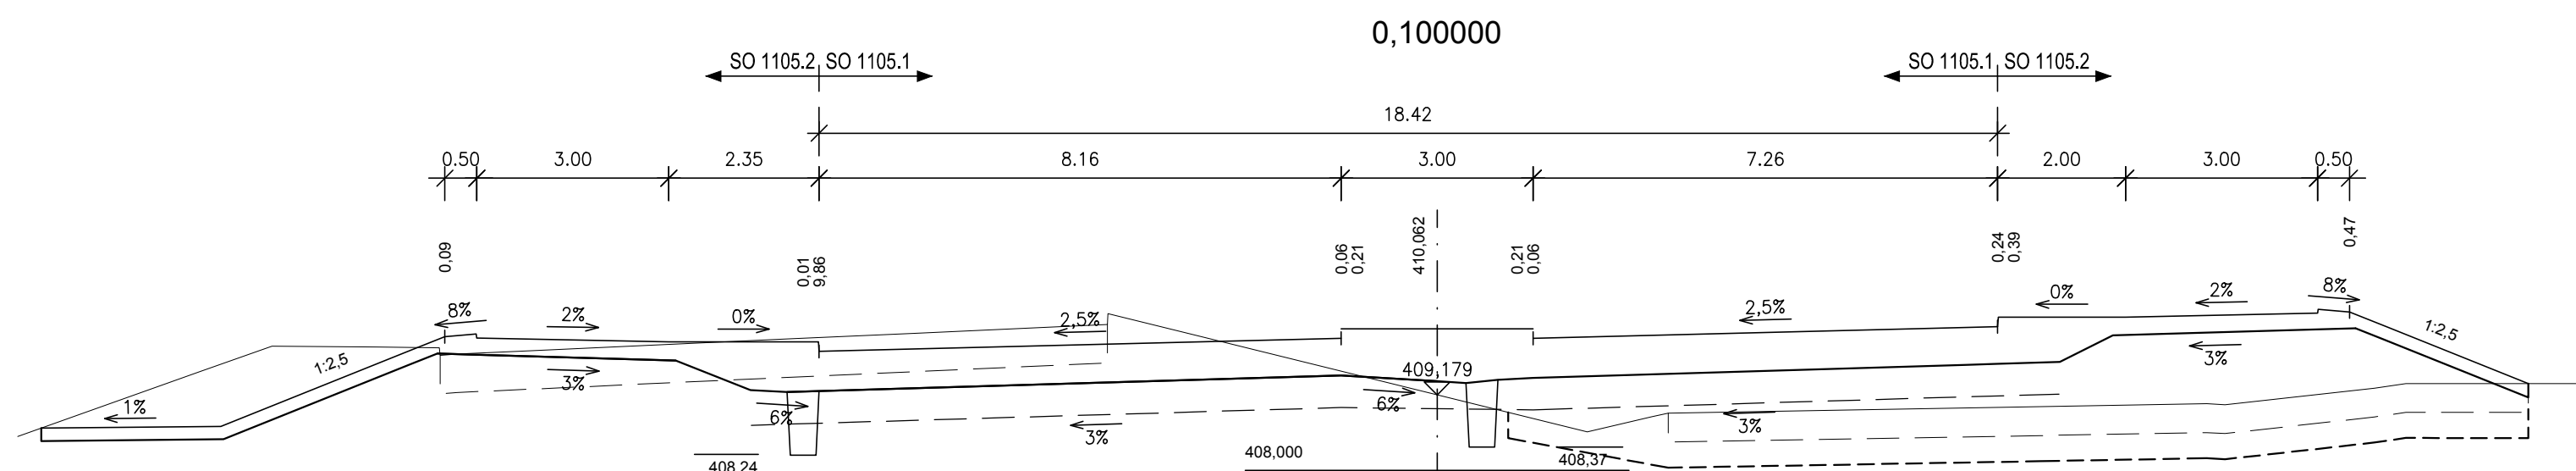
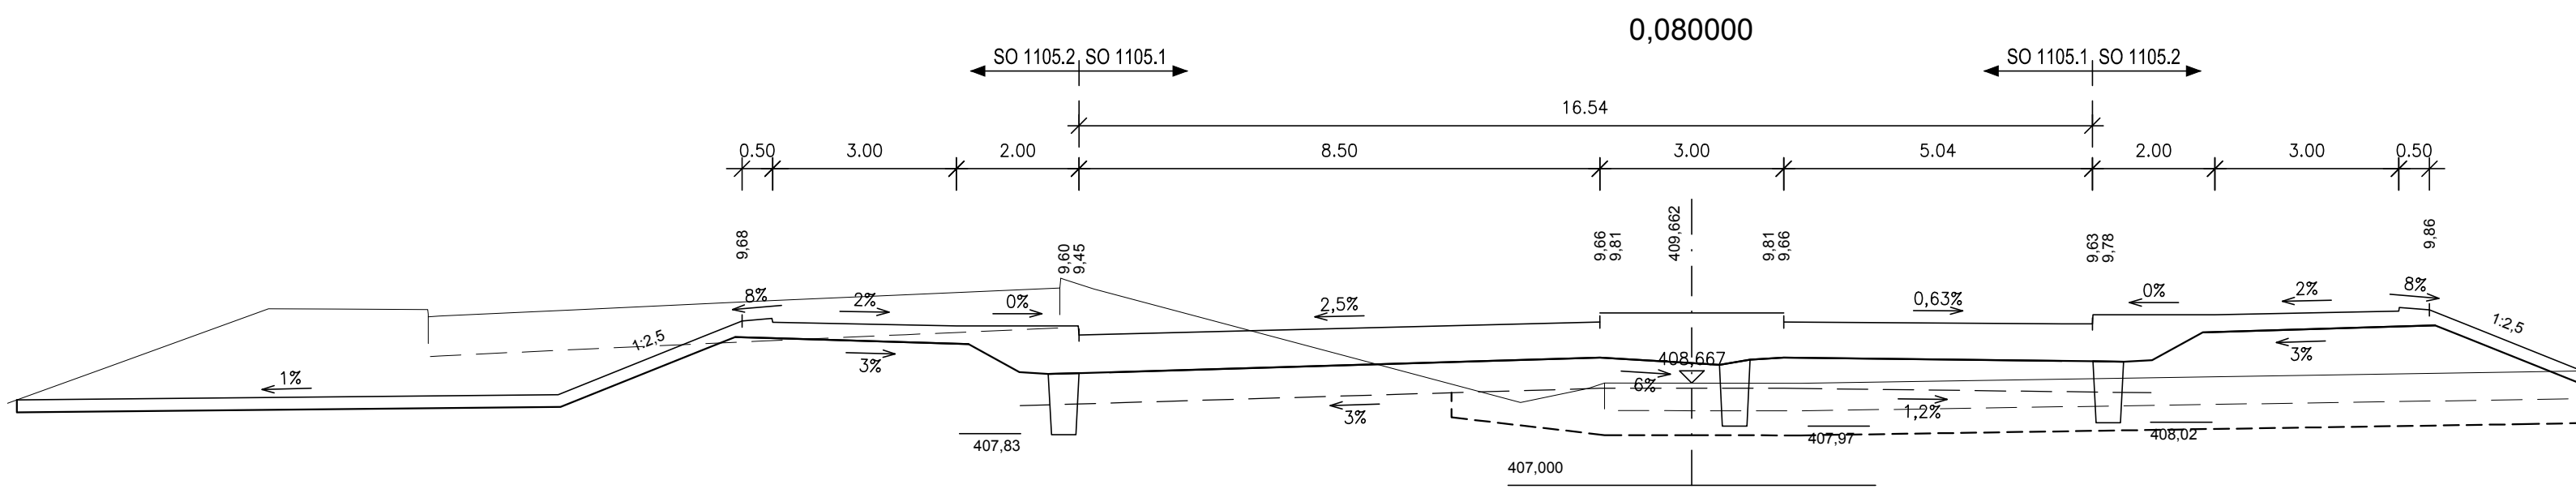
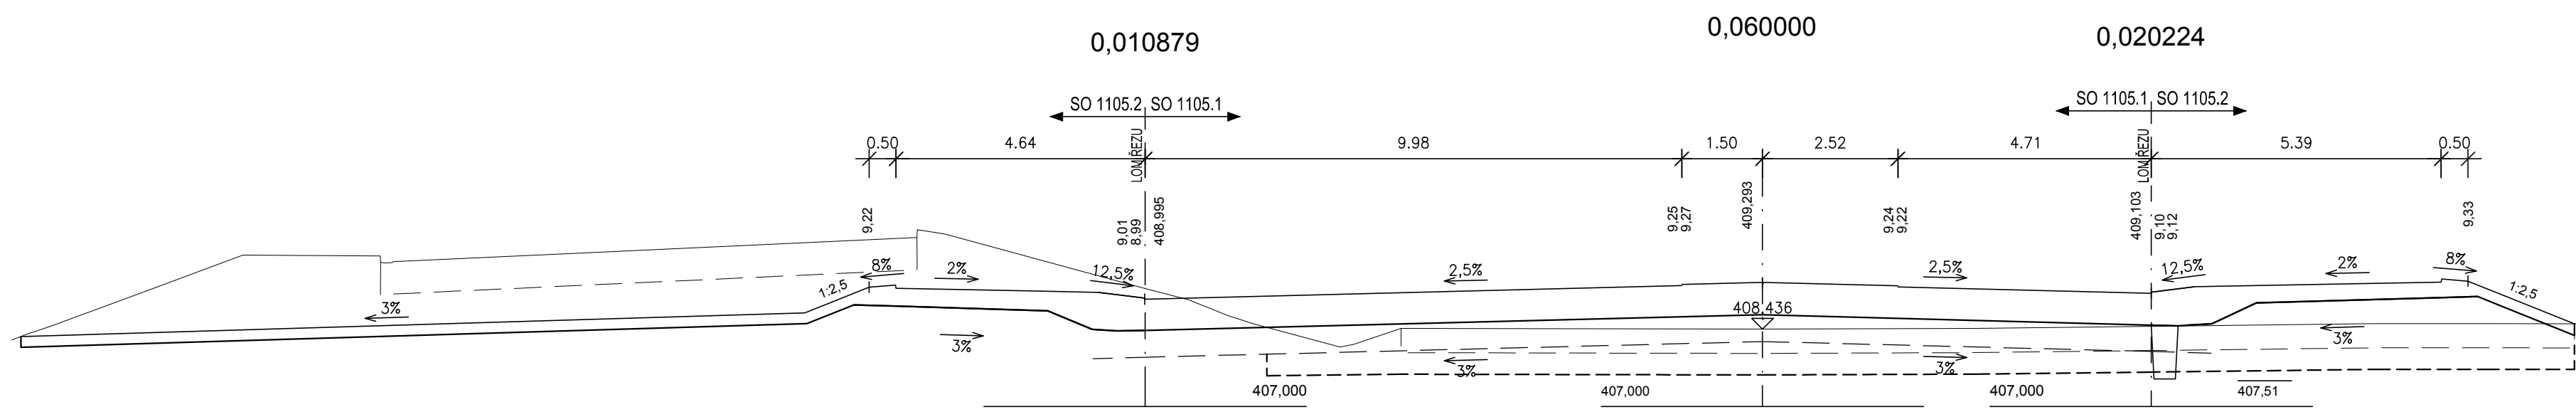






SO 1105.2 - OKRUŽNÍ KŘIŽOVATKA V KM 5,8
PŘÍČNÉ ŘEZY - VĚTEV 3
M 1:100

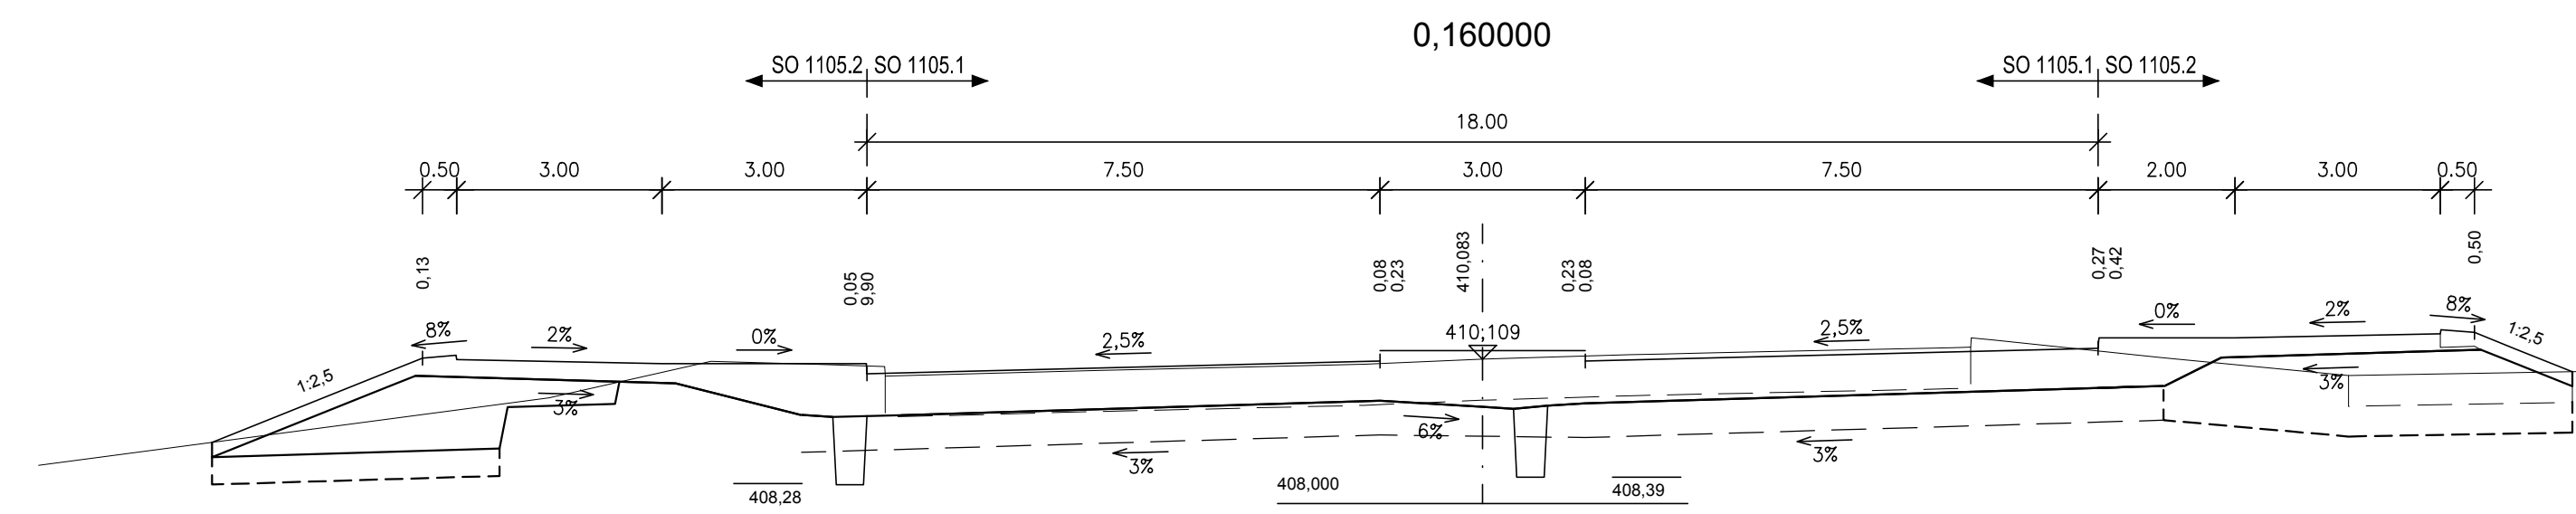

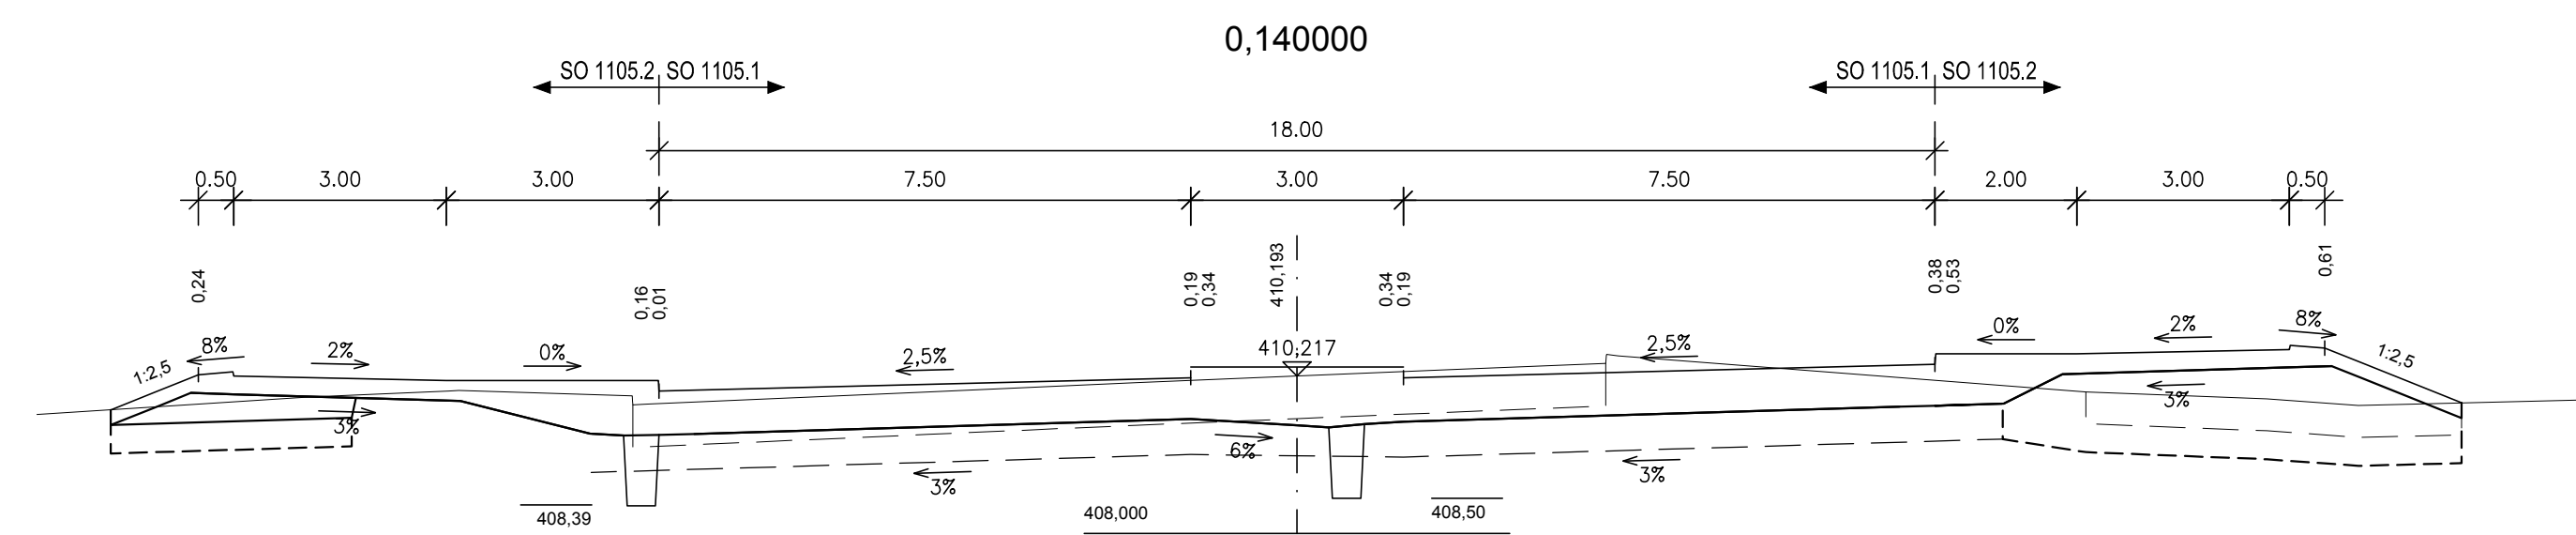

0,060000
0,020224


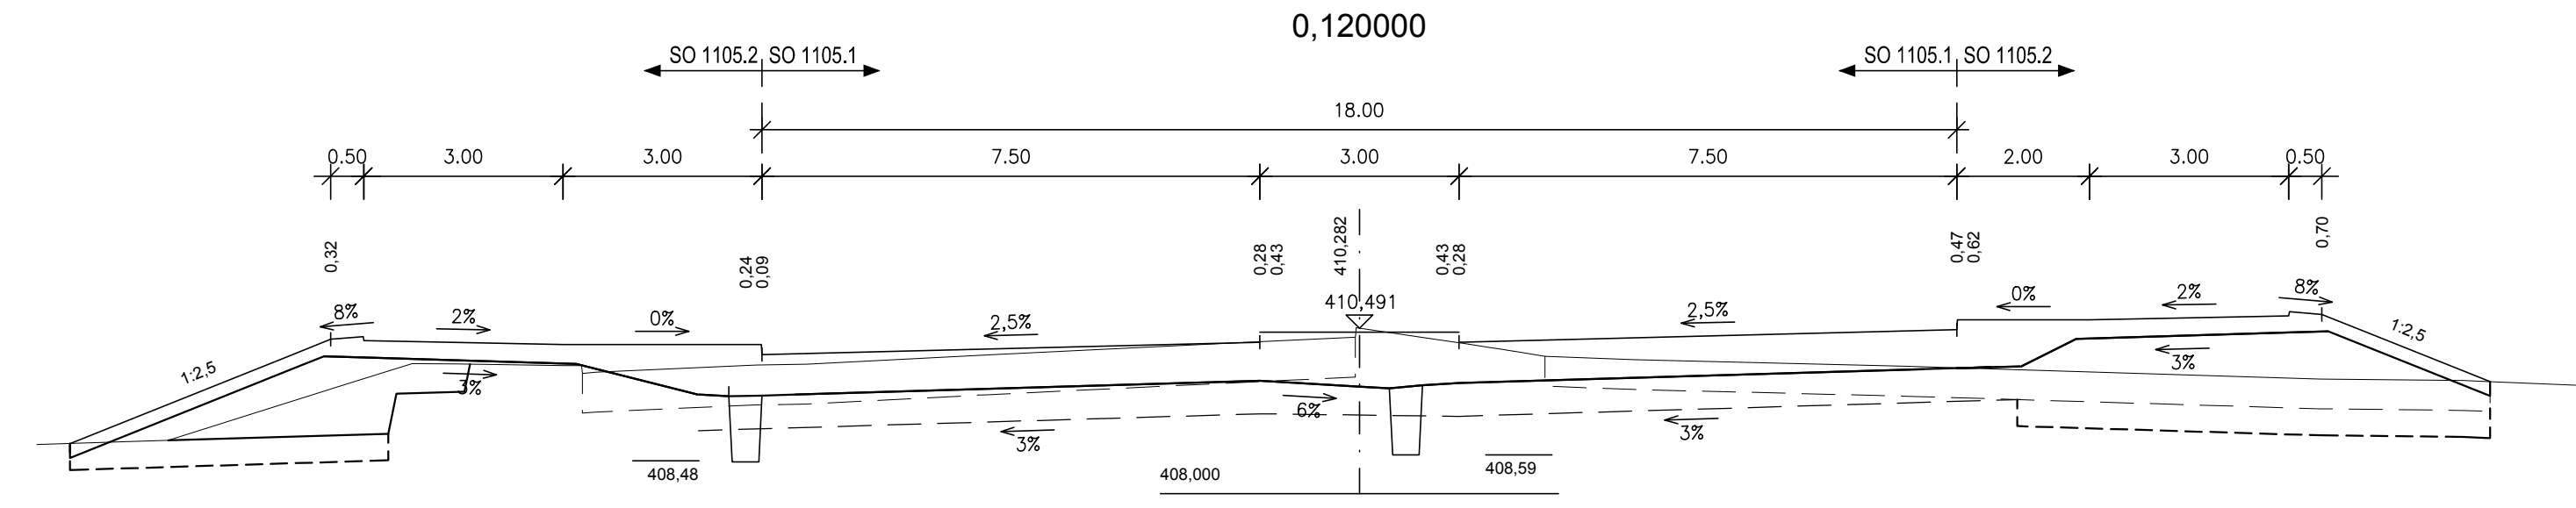


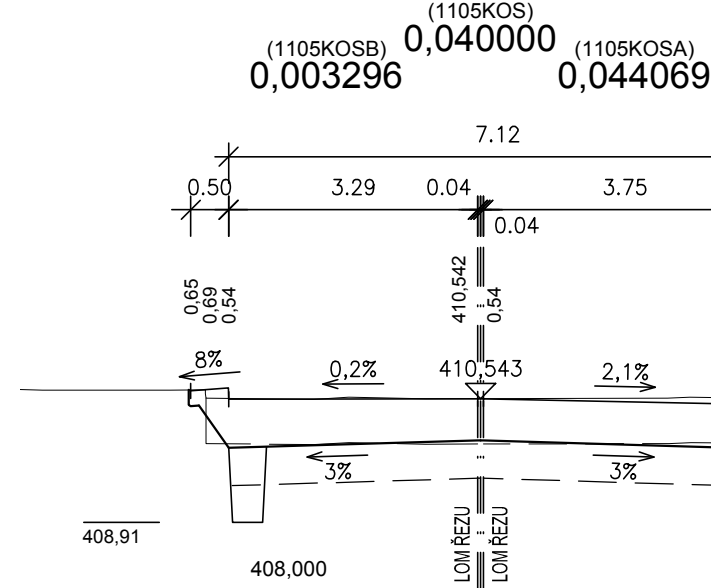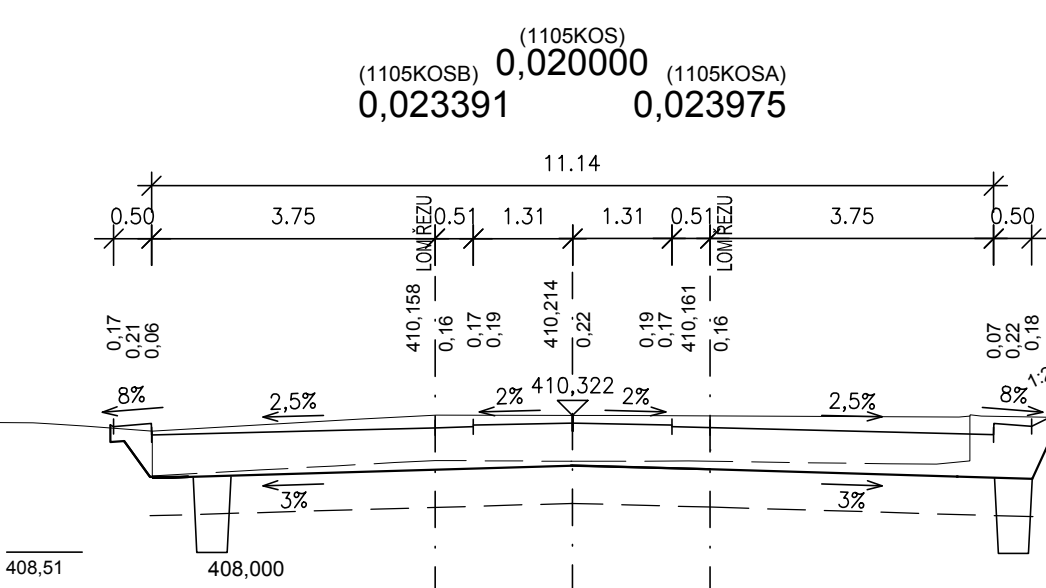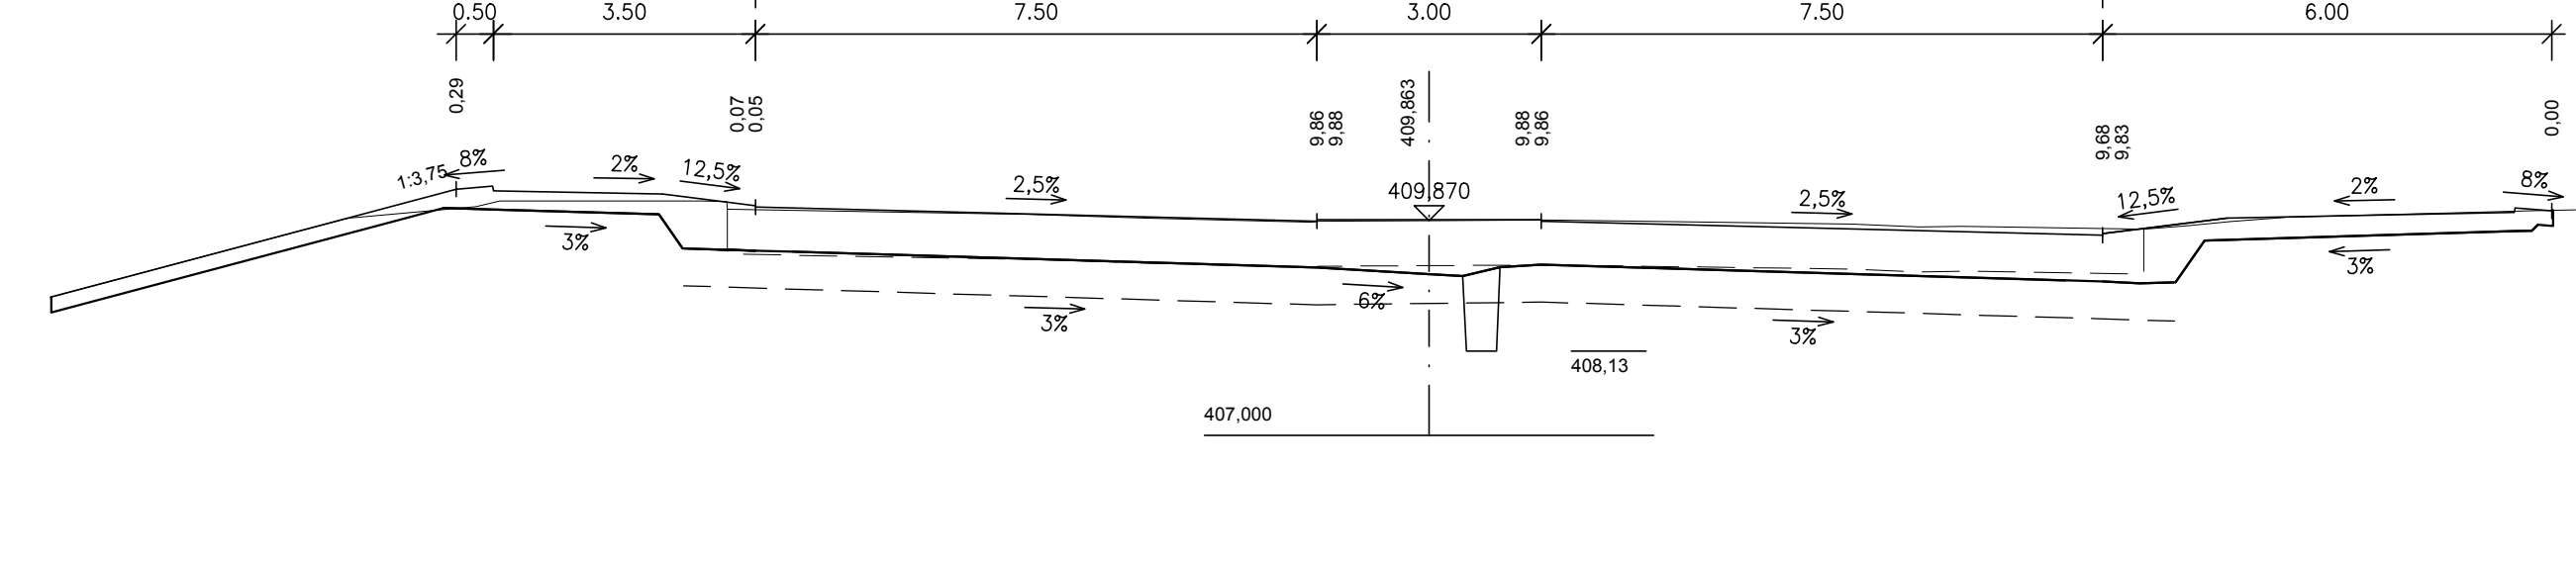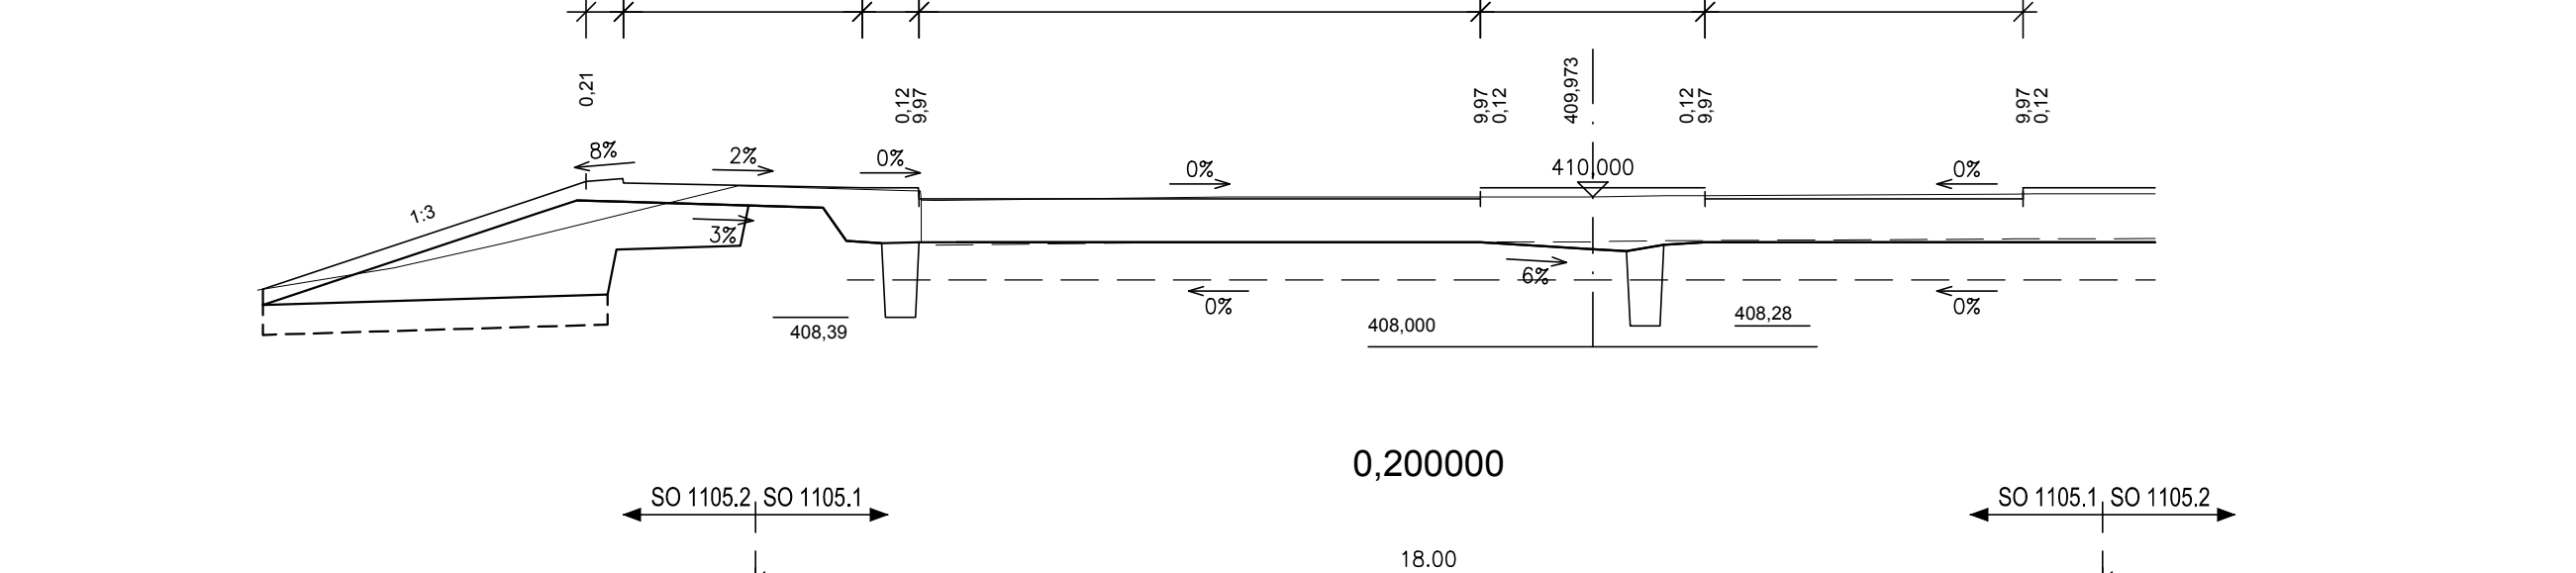

0,120000
0,180000



ČÁST B SO 1105.2

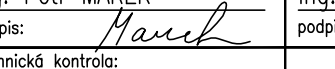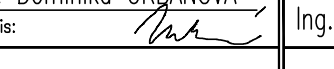Souřadnicový systém S-JTSK, Výškový systém Bpv		
Hlavní inženýr projektu: Ing. Dominika URBANOVÁ	Zhotovitel PL: Společnost PGP/VALBEK – MO Křimická	MO Křimická SPRÁVCE SPOLEČNOSTI:
Čís. zakázky: 18 240 2	 PRAGOPROJEKT, s.r.o. K Rybáře 1668/16, 147 54 Praha 4	 Valbeka 505/17, 460 01 Liberec

PRAGOPROJEKT, a.s., K Rybáře 1668/16, 147 54 Praha 4, IČ: 45272387, www.pragoprojekt.cz, datová schránka: 4kifr54 Zpracovatelský útvar: Ateliér Praha I – K Rybáře 1668/16, 147 54 Praha 4, Tel.: 226 066 111, E-mail: mailbox@pragoprojekt.cz			
Návrh/vypracoval: Ing. Petr MAREK podpis: 	Zodpovědný projektant: Ing. Dominika URBANOVÁ podpis: 	Ředitel ateliéru Praha I: Ing. Jan ZAPLETAL	Zhotovitel: 
Technická kontrola: Ing. Zbyněk KARÁSEK podpis: 			

Kraj: PLZEŇSKÝ	Čís. zakázky: 18 240 2
Místo stavby: PLZEŇ	Čís. akce: 04 473
Objednatel: ODBOR INVESTIC MAGISTRÁTU MĚSTA PLZNĚ	Datum: 03.2019
Akce: MĚSTSKÝ OKRUH, ÚSEK KŘIMICKÁ (CHEBSKÁ) - KARLOVARSKÁ V PLZNI OKRUŽNÍ KŘIŽOVATKA V KM 5,8	Formát: 7x44
Objekt: PŘÍČNÉ ŘEZY - VĚTEV 3	Stupeň: PDPS
Příloha:	Čís. přílohy: 5.3