


SO 1125
VZOROVÉ PŘÍČNÉ ŘEZY
M 1 : 50

VI. TŘÍDA DOPRAVNÍHO ZATÍŽENÍ

NÁVRHOVÁ ÚROVEŇ PORUŠENÍ VOZOVKY D2

KAT. P 4/30

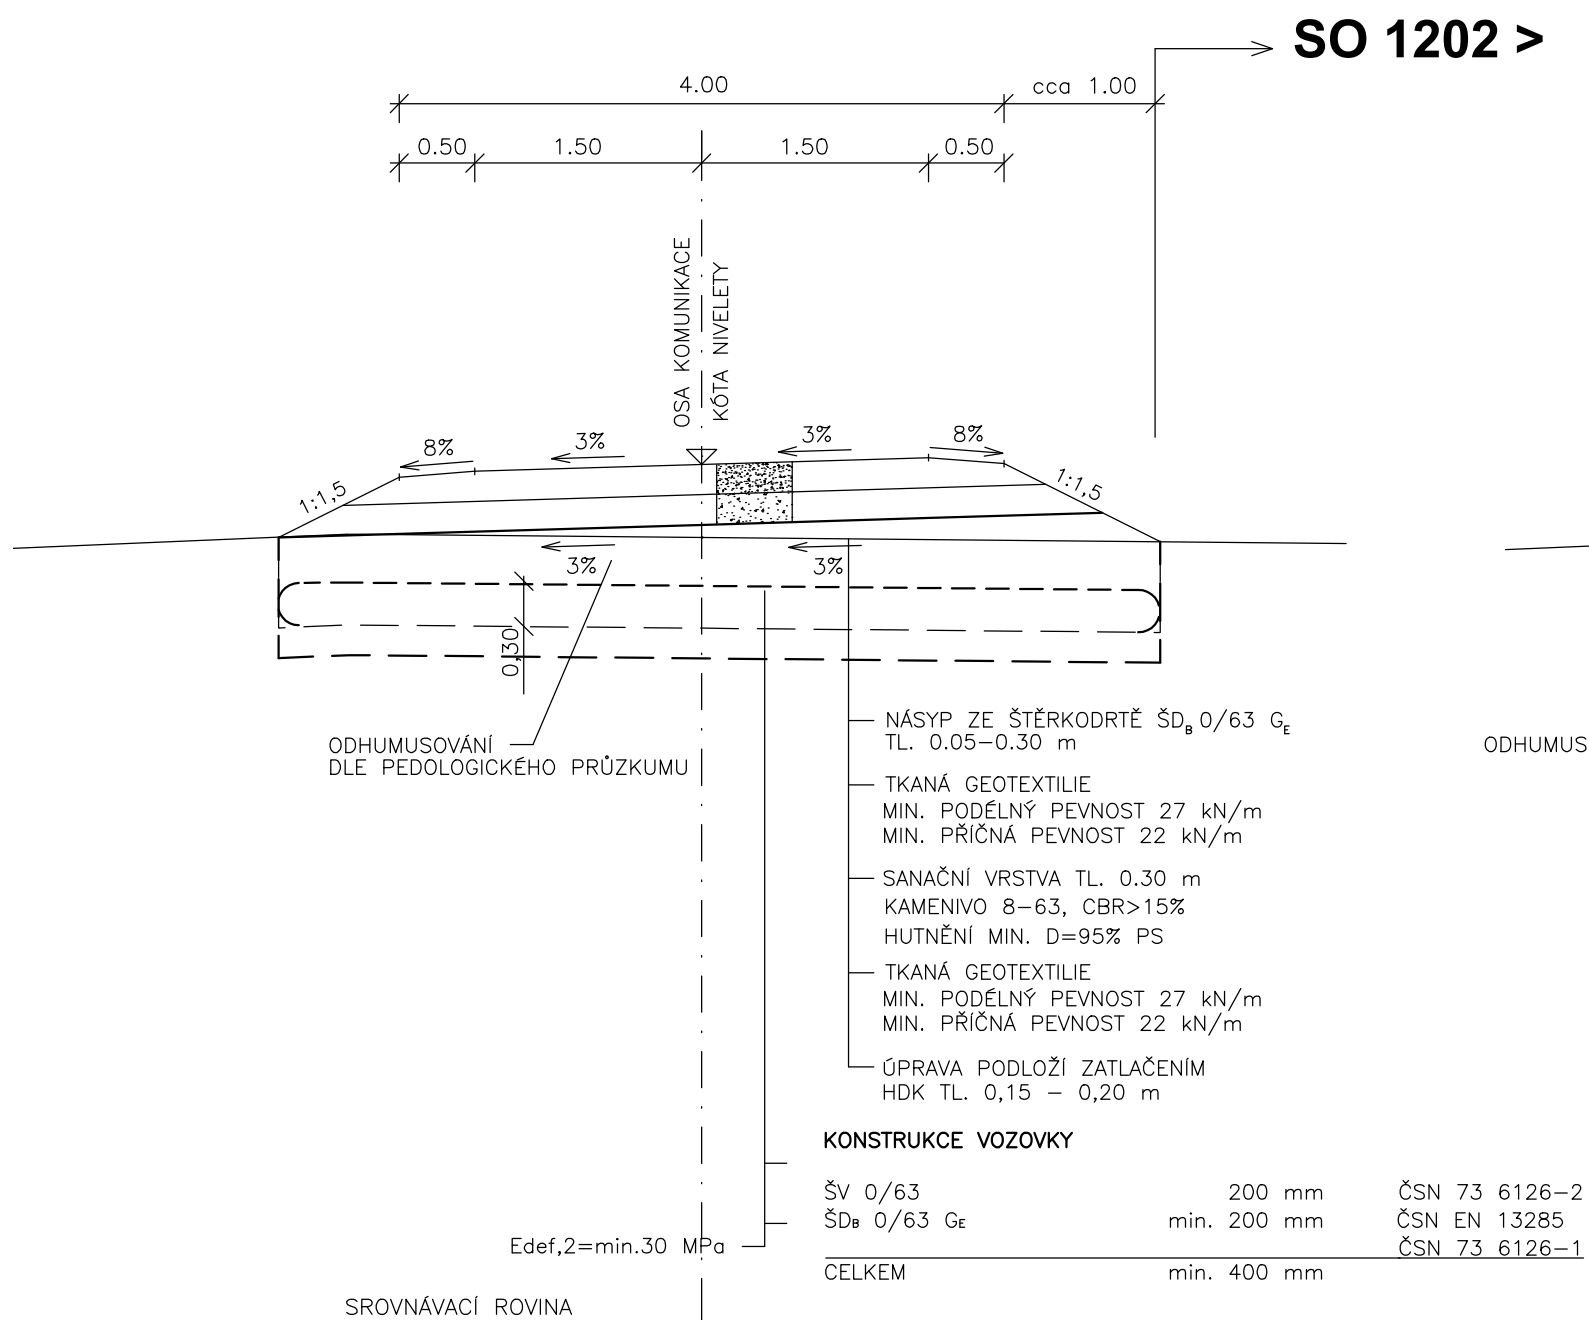

**KAT. P 4/30
S VÝHYBNOU**

