


Městský okruh, úsek Křimická (Chebská) - Karlovarská v Plzni

PODÉLNÝ PROFIL VĚTVY P1 1:1000/100

SO 1103.1 MÚK CHEBSKÁ

DRUH POVRCHU ÚZEMÍ
KATASTRÁLNÍ ÚZEMÍ
OKRES:
KRAJ:

OSTATNÍ PLOCHA - VOZOVKA	ORNÁ PŮDA
KŘIMICE	
PLZEŇ	
PLZEŇSKÝ KRAJ	

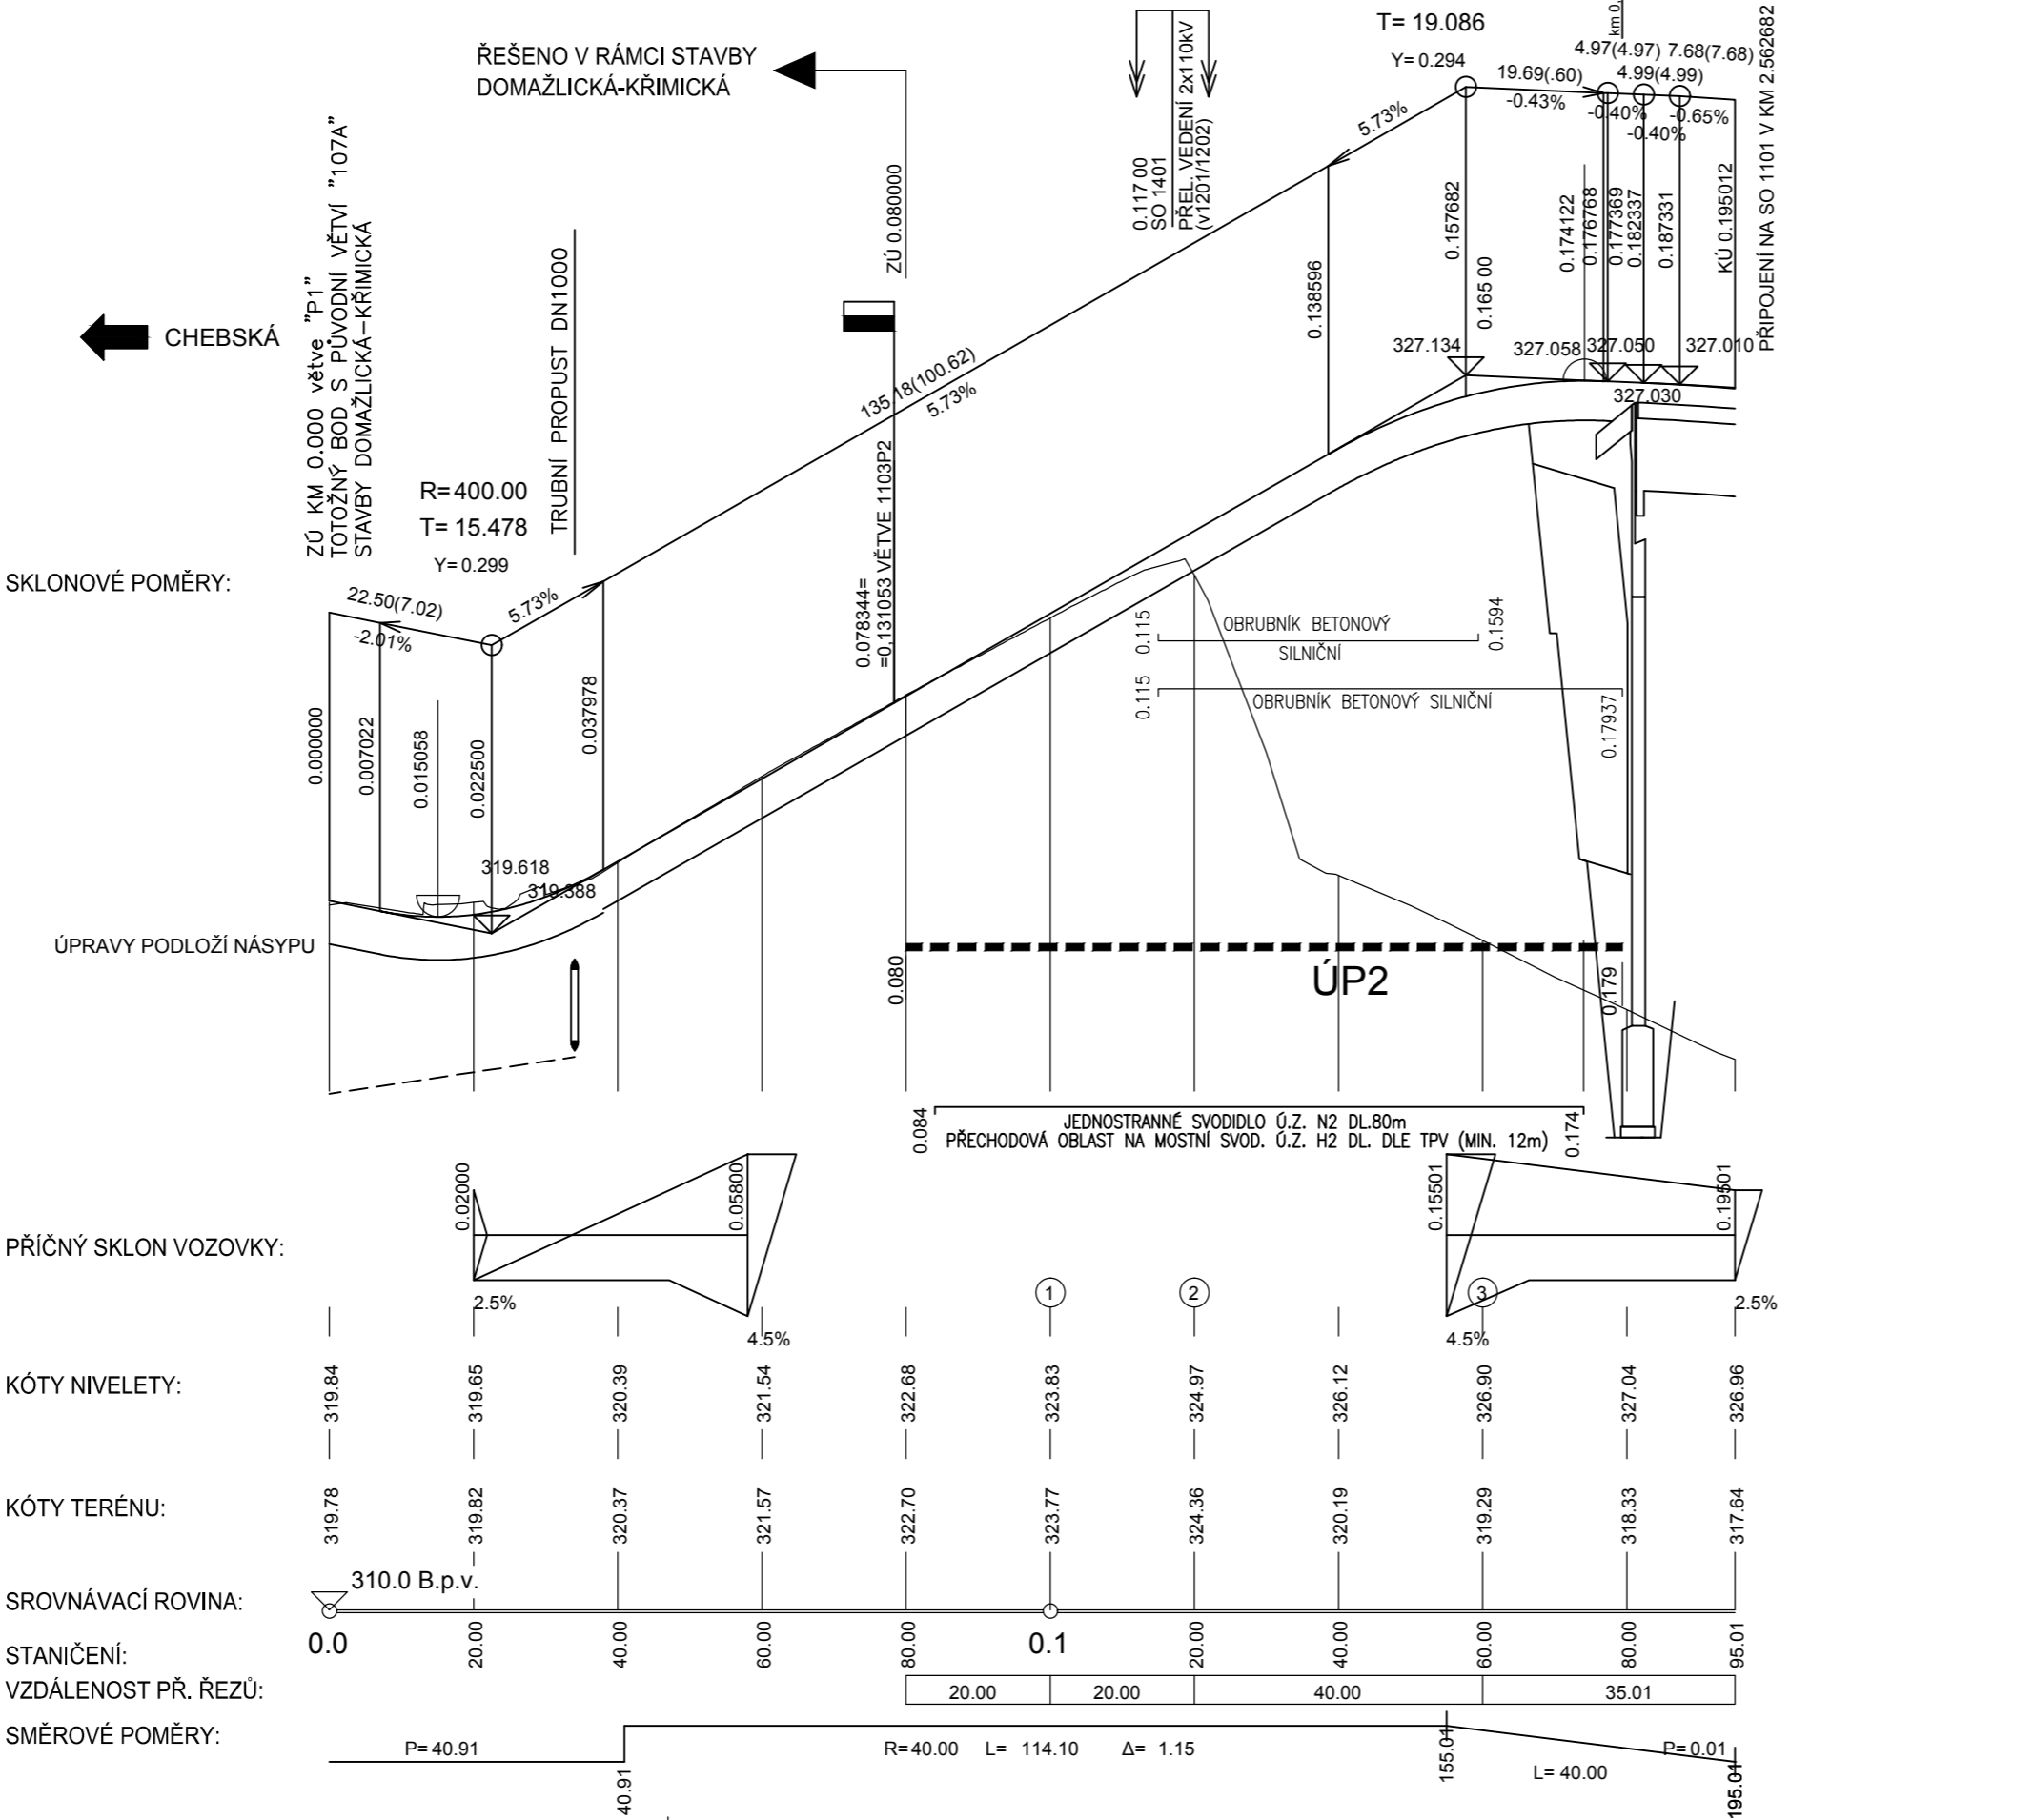

SKLONOVÉ POMĚRY:

ÚPRAVY PODLOŽÍ NÁSYPU

PŘÍČNÝ SKLON VOZOVKY:

KÓTY NIVELETY:

KÓTY TERÉNU:

SROVNÁVACÍ ROVINA:

STANIČENÍ:
VZDÁLENOST PŘ. ŘEZŮ:

SMĚROVÉ POMĚRY:

LEGENDA:

ÚP2 ----- ÚPRAVA PODLOŽÍ V NÁSYPU SE PROVEDE VÝMĚNOU MATERIÁLU PODLOŽÍ ZA ÚLOMKOVITÝ MATERIÁL ZE ZÁŘEZU TRASY V TL. 0,5 m.

ČÁST B
SO 1103.1

Souřadnicový systém S–JTSK, Výškový systém Bpv

Hlavní inženýr projektu: Ing. Dominika URBANOVÁ Čís. zakázky: 18 240 2	Zhotovitel PD: SPRAVCE SPOLEČNOSTI: PRAGOPROJEKT, a.s., K Ryšánce 1668/16, 147 54 Praha 4	SPOLEČNÍK SPOLEČNOSTI: Vaňurova 505/17, 460 01 Liberec
---	---	---

PRAGOPROJEKT, a.s., K Ryšánce 1668/16, 147 54 Praha 4, IČ: 45272387, www.pragoprojekt.cz, datová schránka: 4kíř54 Zpracovatelský útvar: Ateliér Praha I – K Ryšánce 1668/16, 147 54 Praha 4, Tel.: 226 066 111, E-mail: mailbox@pragoprojekt.cz			
Navrhl/vypracoval: Ing. Pavla TOMÍČKOVÁ podpis:	Zodpovědný projektant: Ing. Dominika URBANOVÁ podpis:	Ředitel ateliéru Praha I: Ing. Jan ZAPLETAL	Zhotovitel:
Technická kontrola: Ing. Vladimír KONÍČEK podpis:			

Kraj: PLZEŇSKÝ	Čís. zakázky: 18 240 2
Místo stavby: PLZEŇ	Čís. akce: 04 473
Objednatel: ODBOR INVESTIC MAGISTRÁTU MĚSTA PLZNĚ	Datum: 03.2019
Akce: MĚSTSKÝ OKRUH, ÚSEK KŘIMICKÁ (CHEBSKÁ) - KARLOVARSKÁ V PLZNI MUK CHEBSKÁ	Formát: 3xA4
Objekt: MUK CHEBSKÁ	Měřítko: 1:1000/100
Příloha: PODÉLNÝ PROFIL VĚTVY P1	Stupeň: PDPS Souprava: 3.1