




VZOROVÝ PŘÍČNÝ ŘEZ - VĚTEV 3  
MS4d 26/19/50

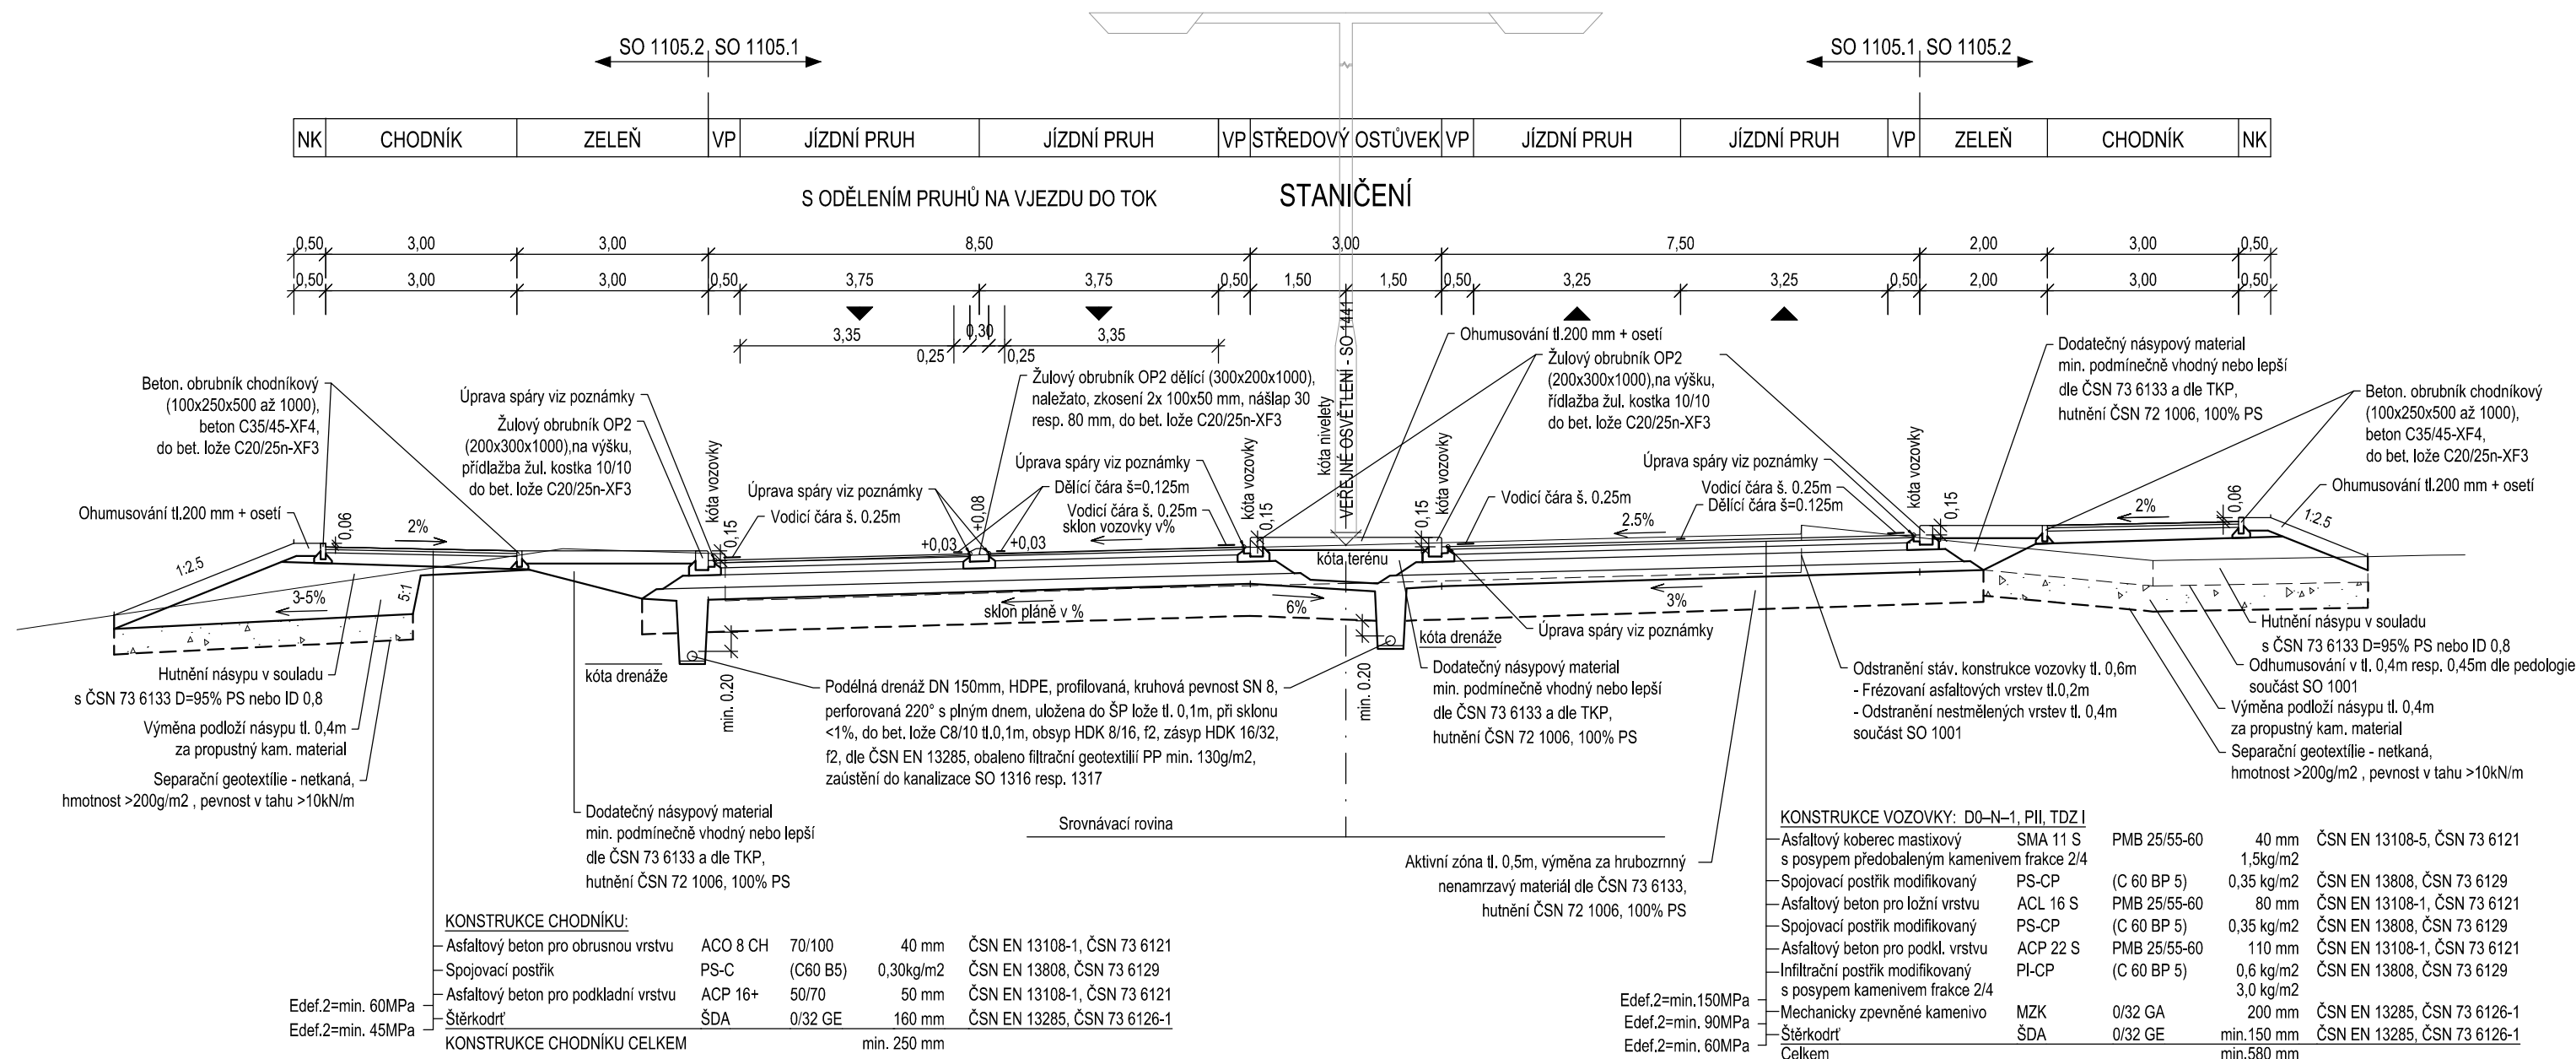

PŘÍČNÝ ŘEZ SIGNÁLNÍM A VAROVNÝM PÁSEM 1:50



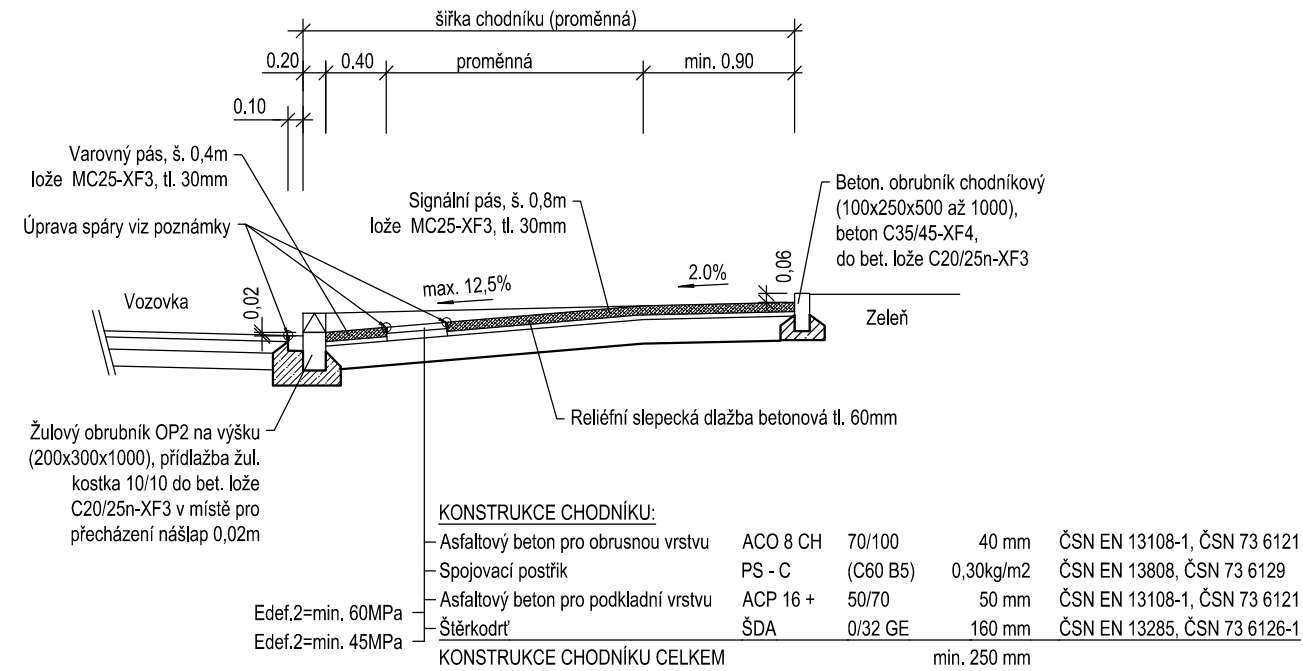


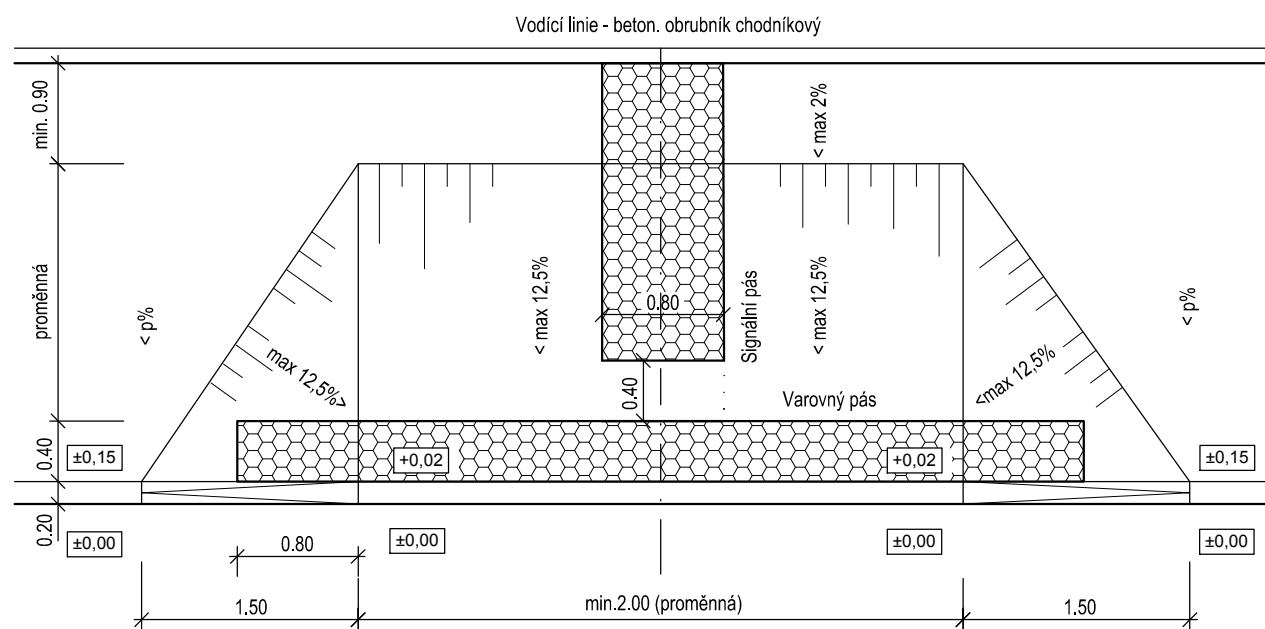ÚPRAVY CHODNÍKU U MÍSTA PRO PŘECHÁZENÍ 1:50



POZNÁMKY:

- VEŠKERÉ VENKOVNÍ DLAŽBY, KOSTKY A OBRUBNÍKY Z PŘÍRODNÍHO KAMENE BUDOU Z HLEDISKA TOLERANCE PŮDORYSNÝCH ROZMĚRŮ A TLOUŠTKY, TOLERANCE PODKOŠENÍ A PŘESAHU STÝČNÝCH PLOCH A TOLERANCE NEPRÁVĚDNOSTI NEOPRACOVANÉ A OPRACOVANÉ PLOCHY VE TŘÍDĚ 2 (PODLE ČSN EN 1341, 1342 A 1343),
- VODOROVNÉ DOPRAVNÍ ZNAČENÍ - DOPRAVNÍ ZNAČENÍ JE ŘEŠENO V SAMOSTATNÉM SO,
- POSTŘIKY JSOU UVÁDĚNY V MNOŽSTVÍ ZBYTKOVÉHO POJIVA,
- NA STYKU ASF. KONSTRUKCE VOZOVKY S OBRUBAMI RESP. PŘÍDLAŽBOU BUDE PROVEDENO PROŘÍZNUTÍ SPÁRY NA Š. 15mm A HL. 30 mm A NÁSLEDNÁ ASFALTOVÁ ZÁLIVKA TYPU N2, TAB.2 V ČSN EN 14 188-1,
- NA STYKU ASF. KONSTRUKCE CHODNÍKU S BETONOVOU DLAŽBOU BUDE PROVEDENO PROŘÍZNUTÍ SPÁRY NA Š. 15mm A HL. 30 mm A NÁSLEDNÁ ASFALTOVÁ ZÁLIVKA TYPU N2, TAB.2 V ČSN EN 14 188-1,
- SPÁROVÁNÍ MEZI JEDNOTLIVÝMI OBRUBNÍKY BUDE PROVEDENO CEMENTOVOU MALTOU MC25-XF4,
- SPÁROVÁNÍ PŘÍDLAŽBY BUDE PROVEDENO VYSOKOPEVNOSTNÍ MALTOU S PEVNOSTÍ V TLAKU MIN. 50 MPa, VLV. PROSTŘEDÍ XF4.

 ČÁST B  
SO 1105.1

|  |  |  |  |  |  |
|--|--|--|--|--|--|
| Hlavní inženýr projektu:<br>Ing. Dominika URBANOVÁ<br><br>Čís. zakázky:<br>18 240 2 |  | Zhotovitel PD: Společnost PGP/VALBEK — MO Křimická<br>SPRAVCE SPOLEČNOSTI:<br><br>PRAGOPROJEKT, a.s., K Ryšánce 1668/16, 147 54 Praha 4 |  | SPOLEČNÍK SPOLEČNOSTI:<br><br>Valbek<br>Vaňurova 505/17, 460 01 Liberec |  |
|--|--|--|--|--|--|

|   |  |   |  |  |  |
|---|--|---|--|--|--|
| PRAGOPROJEKT, a.s., K Ryšánce 1668/16, 147 54 Praha 4, IČ: 45272387, www.pragoprojekt.cz, datová schránka: 4kifr54, Zpracovatelský útvar: Ateliér Praha I – K Ryšánce 1668/16, 147 54 Praha 4, Tel.: 226 066 111, E-mail: mailbox@pragoprojekt.cz |  |   |  |  |  |
| Navrhl/vypracoval:<br>Ing. Petr MAREK<br>podpis: <i>Marek</i>   |  | Zodpovědný projektant:<br>Ing. Dominika URBANOVÁ<br>podpis: <i>Urbanová</i> |  | Ředitel ateliéru Praha I:<br>Ing. Jan ZAPLETAL |  |
| Technická kontrola:<br>Ing. Zbyněk KARÁSEK<br>podpis: <i>Karasek</i>  |  |   |  | Zhotovitel:<br>PRAGOPROJEKT                    |  |

|               |  |               |          |
|---------------|--|---------------|----------|
| Kraj:         | PLZEŇSKÝ   | Čís. zakázky: | 18 240 2 |
| Místo stavby: | PLZEŇ  | Čís. akce:    | 04 473   |
| Objednatel:   | ODBOR INVESTIC MAGISTRÁTU MĚSTA PLZNĚ                        | Datum:        | 03.2019  |
| Akce:         | MĚSTSKÝ OKRUH, ÚSEK KŘIMICKÁ (CHEBSKÁ) - KARLOVARSKÁ V PLZNI | Formát:       | 4xA4     |
| Objekt:       | OKRUŽNÍ KŘÍŽOVATKA V KM 5,8                                  | Měřítko:      | 1:100    |
|               |  | Stupeň:       | PDPS     |
| Příloha:      | VZOROVÝ PŘÍČNÝ ŘEZ - VĚTEV 3                                 | Čís. přílohy: | 4.2      |