


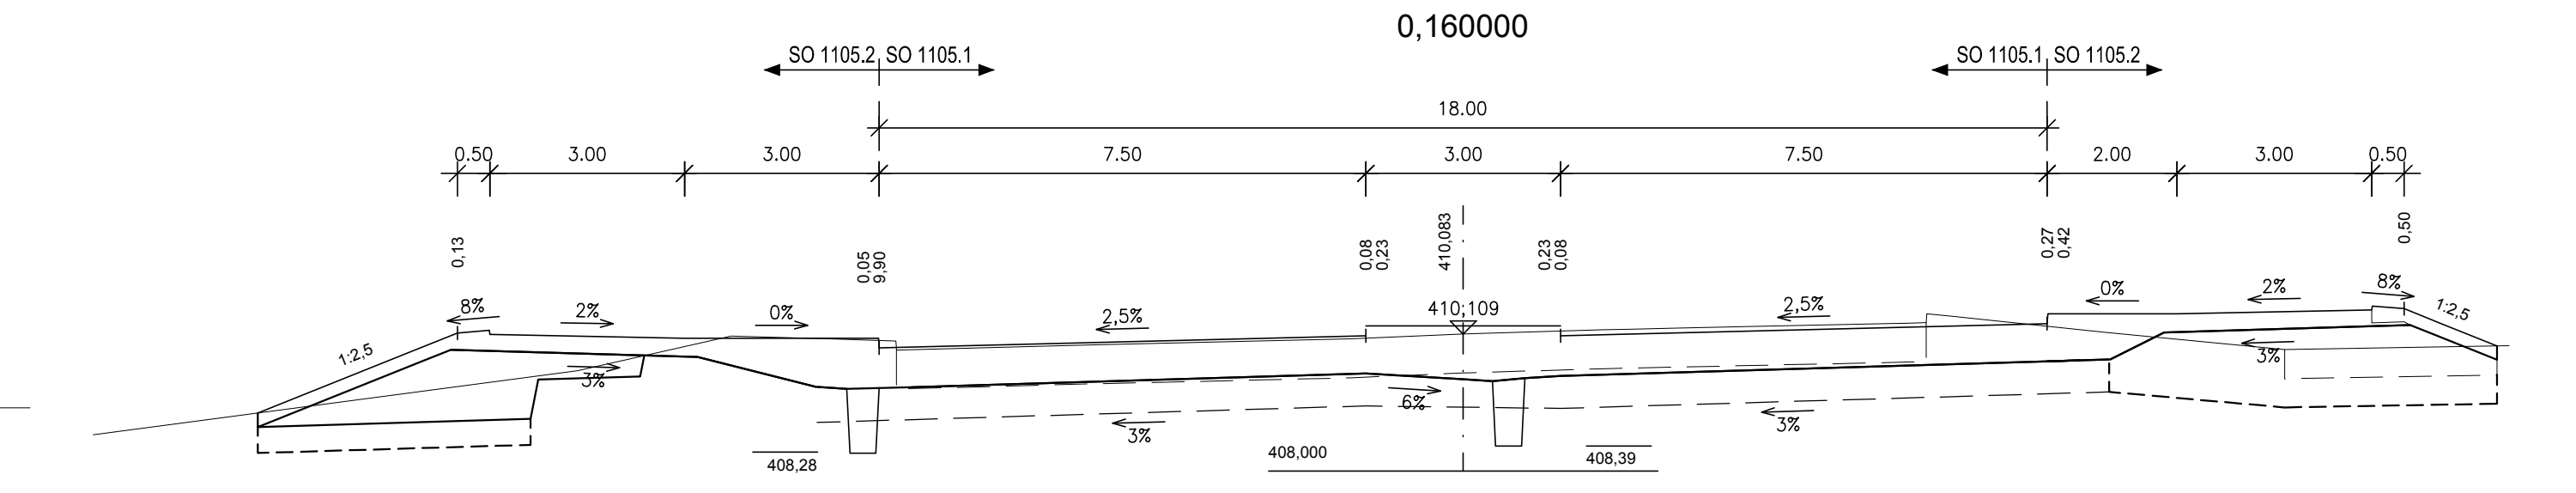
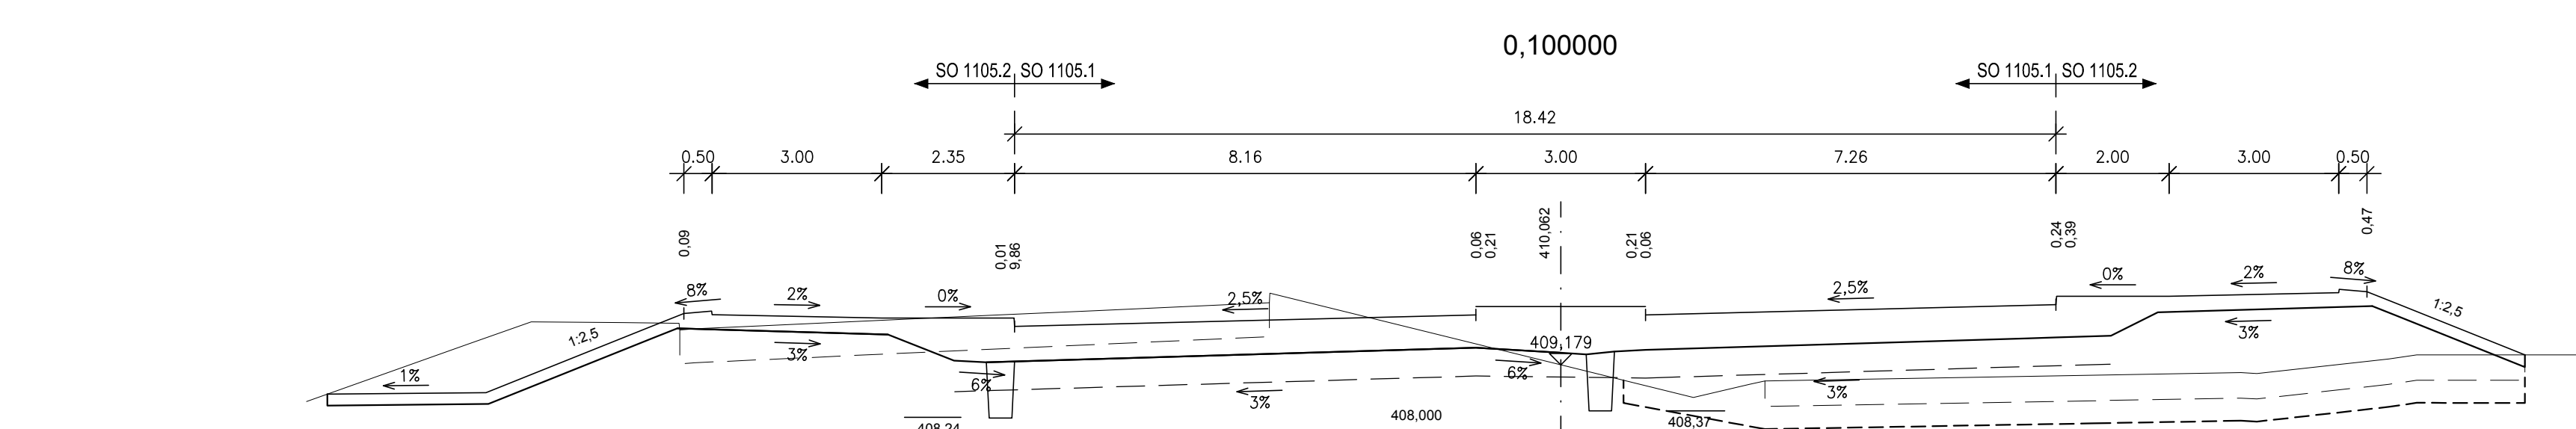
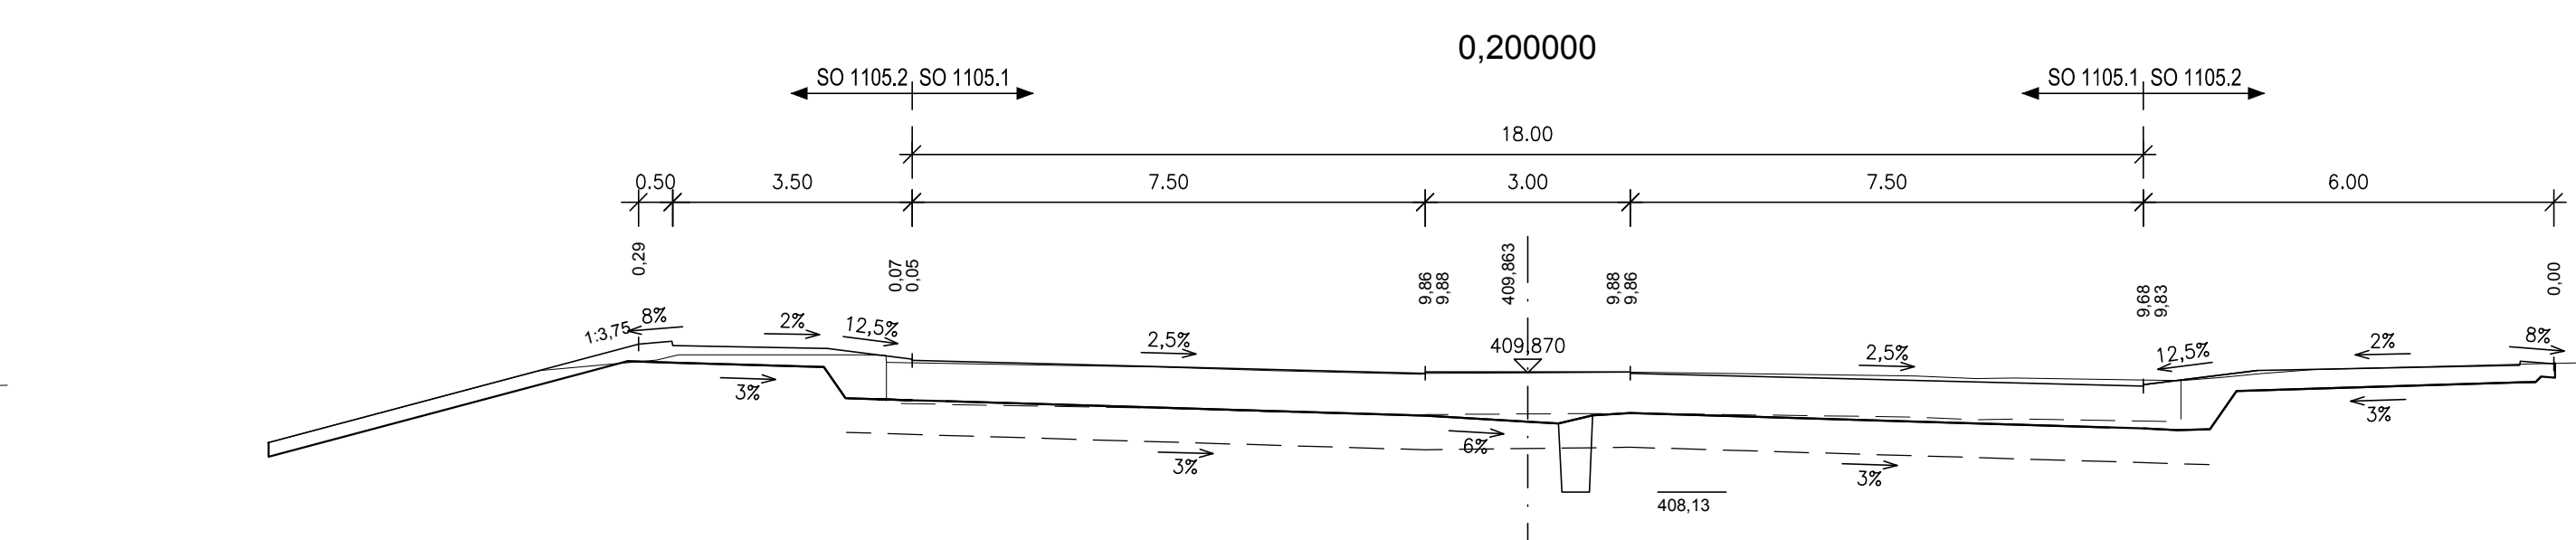
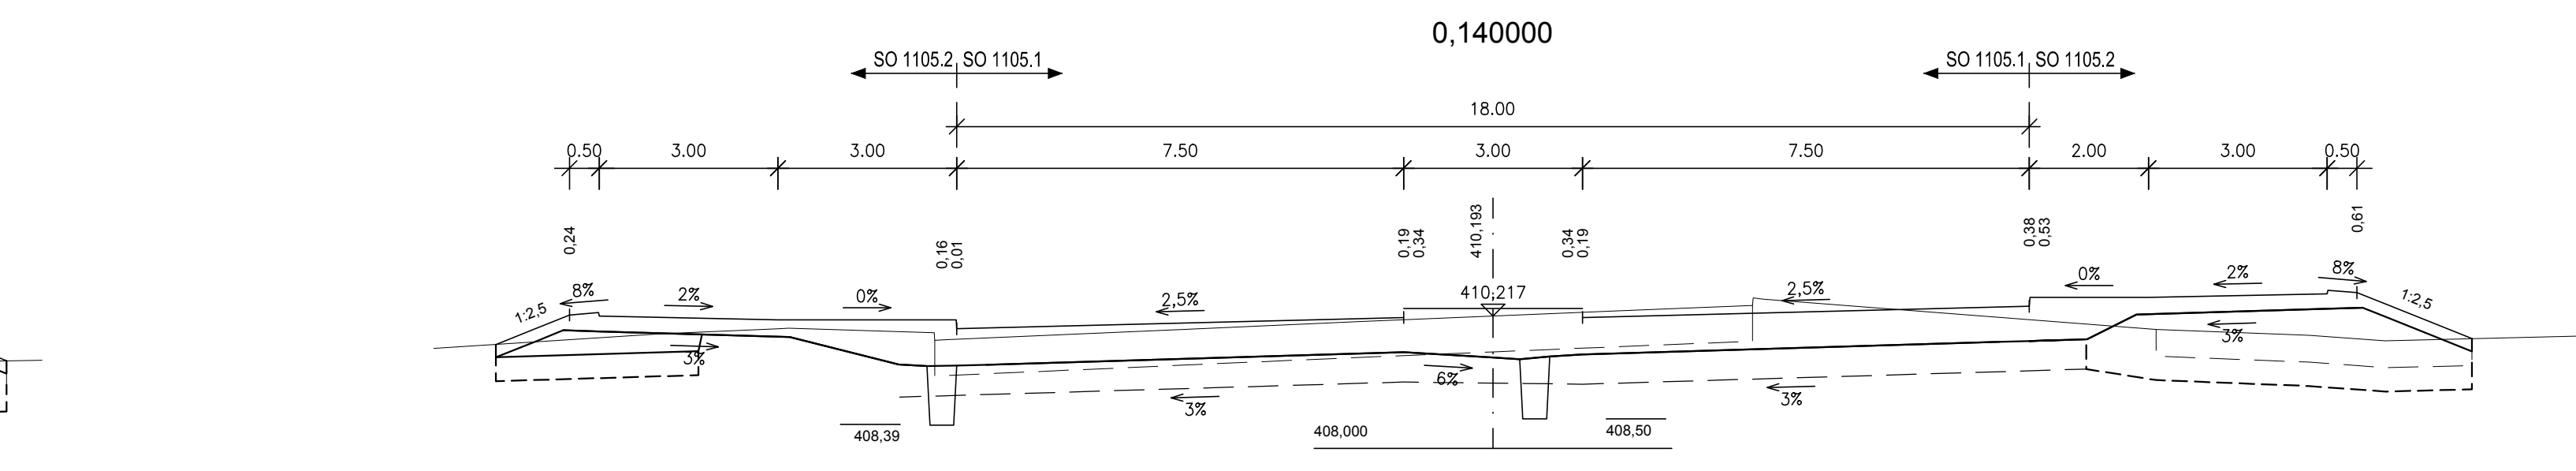
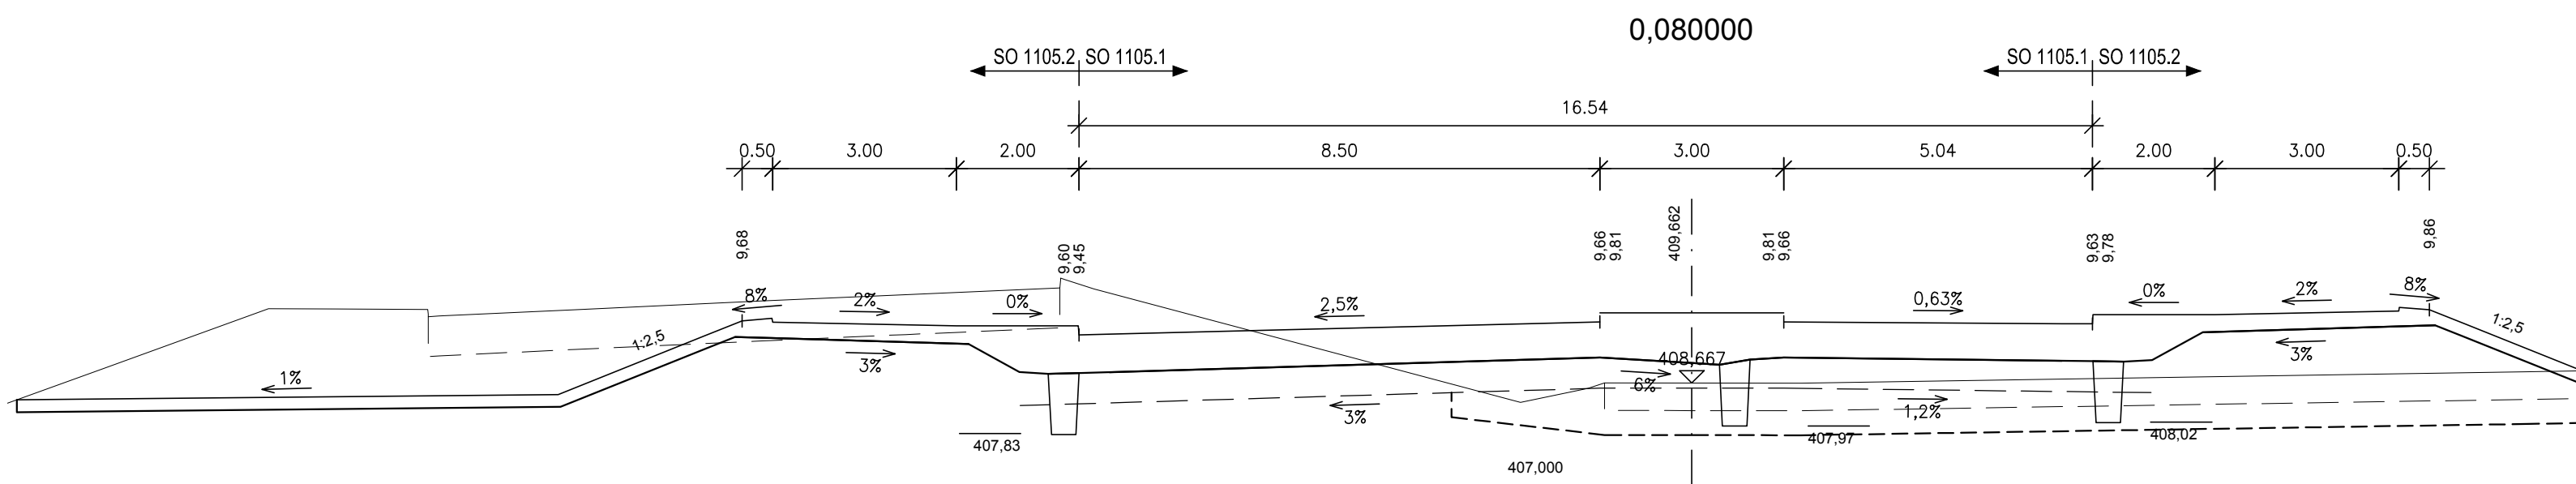



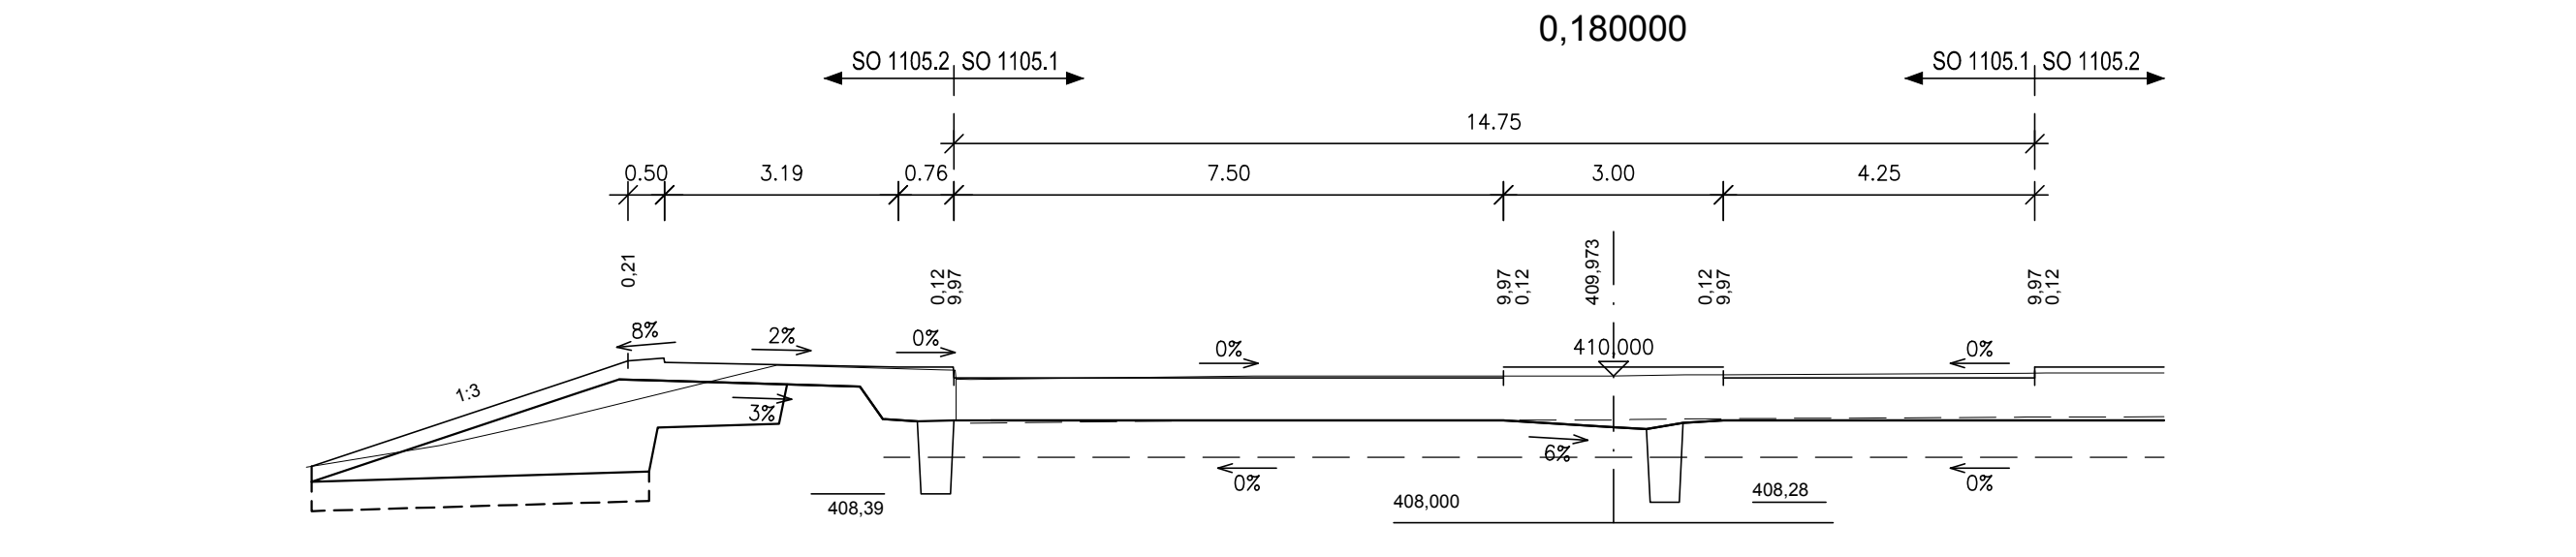


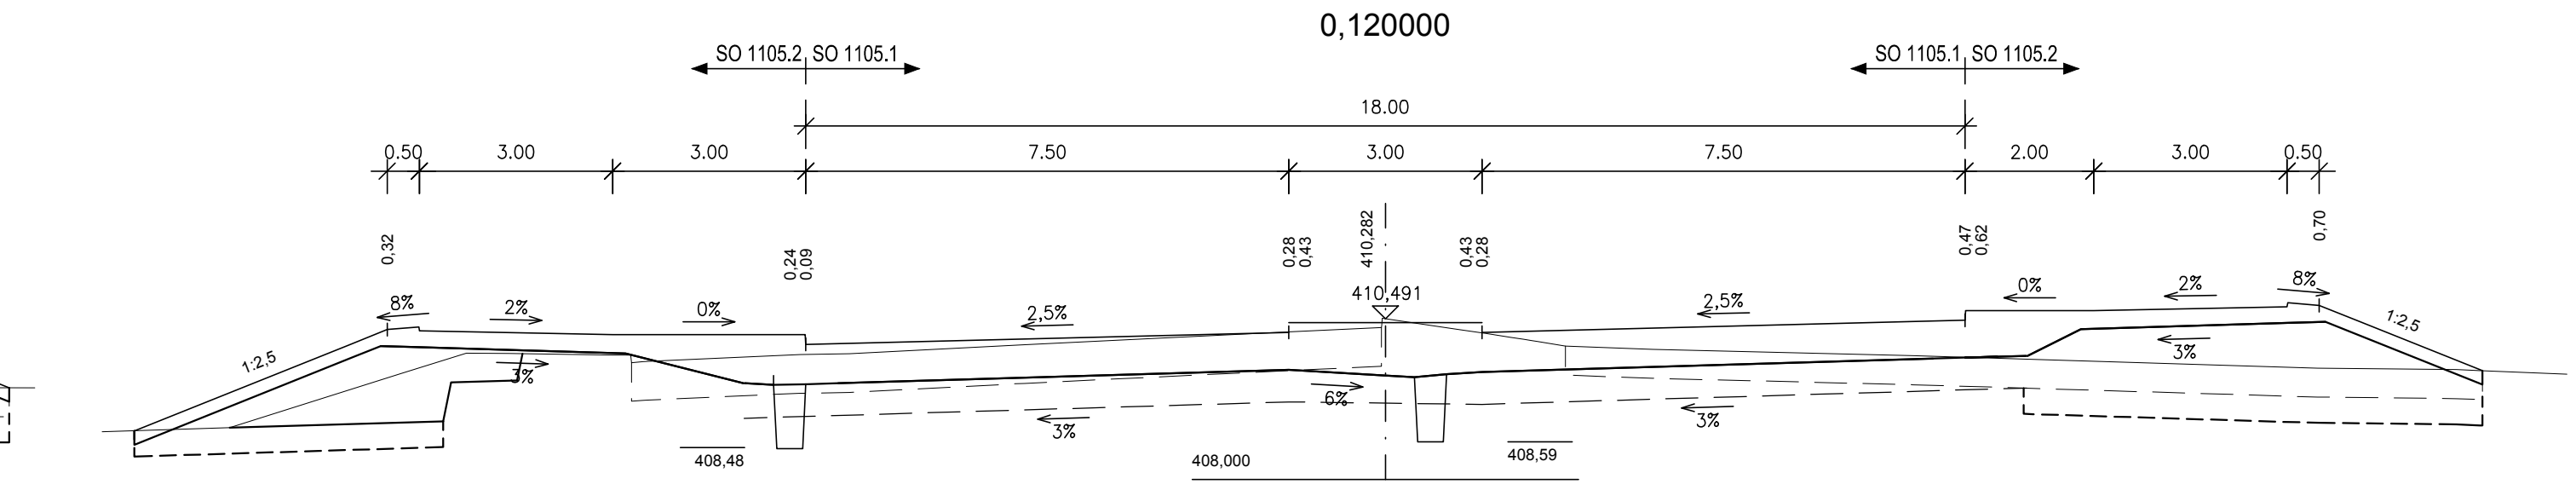

SO 1105.1 - OKRUŽNÍ KŘIŽOVATKA V KM 5,8
PŘÍČNÉ ŘEZY - VĚTEV 3
M 1:100

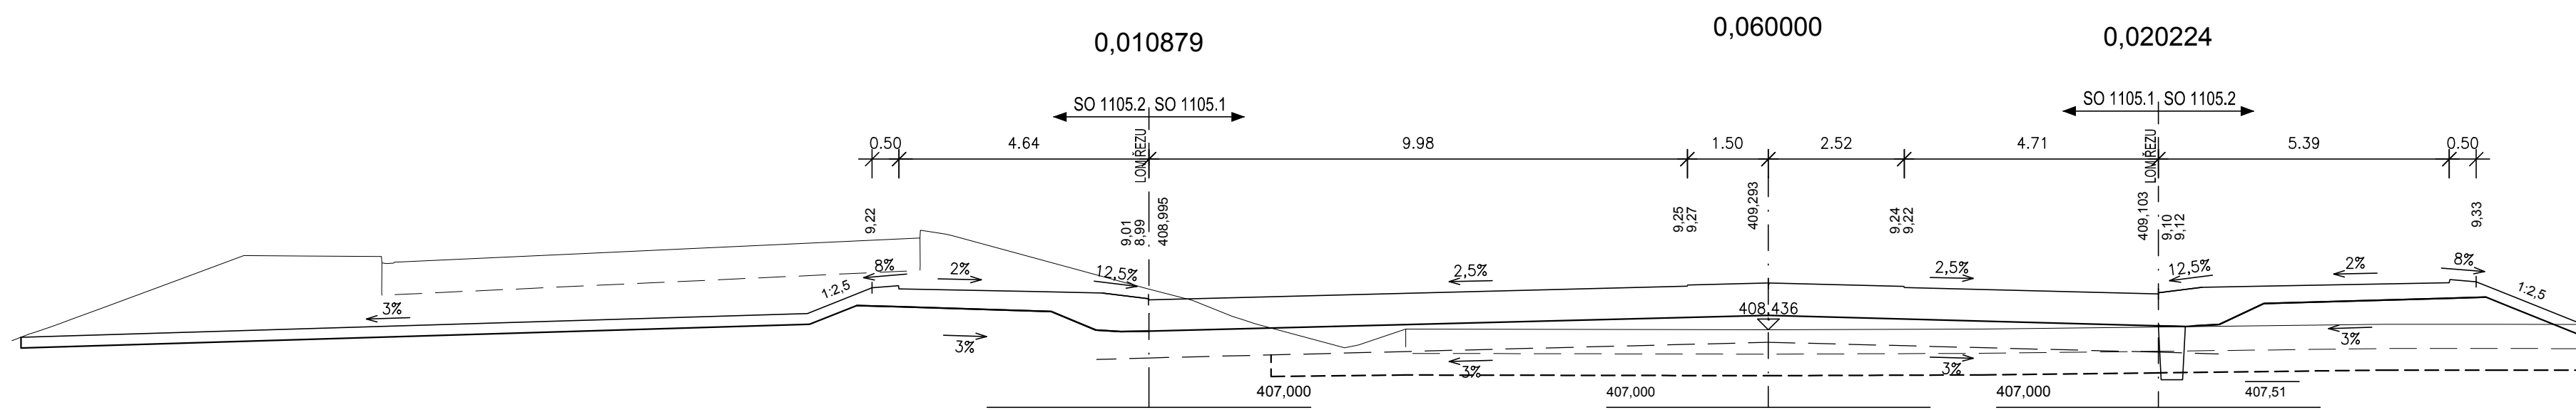

ČÁST B SO 1105.1

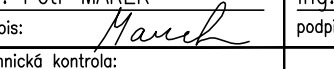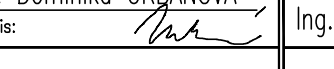Souřadnicový systém S-JTSK, Výškový systém Bpv		
Hlavní inženýr projektu: Ing. Dominika URBANOVÁ	Zhotovitel PL: Společnost PGP/VALBEK – MO Křimická SPRÁVCE SPOLEČNOSTI:	MO Křimická SPOLEČNOST SPOLEČNOSTI:
Čís. zakázky: 18 240 2	 PRAGOPROJEKT, a.s., K Ryšánce 1668/16, 147 54 Praha 4	 Valbeka 505/17, 460 01 Liberec

PRAGOPROJEKT, a.s., K Ryšánce 1668/16, 147 54 Praha 4, IČ: 45272387, www.pragoprojekt.cz, datová schránka: 4klfr54 Zpracovatelský útvar: Ateliér Praha I – K Ryšánce 1668/16, 147 54 Praha 4, Tel.: 226 066 111, E-mail: mailbox@pragoprojekt.cz			
Návrh/vypracoval: Ing. Petr MAREK podpis: 	Zodpovědný projektant: Ing. Dominika URBANOVÁ podpis: 	Ředitel ateliéru Praha I: Ing. Jan ZAPLETAL	Zhotovitel: 
Technická kontrola: Ing. Zbyněk KARÁSEK podpis: 			

Kraj: PLZEŇSKÝ	Čís. zakázky: 18 240 2
Místo stavby: PLZEŇ	Čís. akce: 04 473
Objednatel: ODBOR INVESTIC MAGISTRÁTU MĚSTA PLZNĚ	Datum: 03.2019
Akce: MĚSTSKÝ OKRUH, ÚSEK KŘIMICKÁ (CHEBSKÁ) - KARLOVARSKÁ V PLZNI	Formát: 7x44
Objekt: OKRUŽNÍ KŘIŽOVATKA V KM 5,8	Stupeň: PDPS
Příloha: PŘÍČNÉ ŘEZY - VĚTEV 3	Čís. přílohy: 5.2