



DRUH POVRCHU ÚZEMÍ	OST.PL.	ORNÁ PŮDA
KATASTRÁLNÍ ÚZEMÍ		k.ú. PLZEŇ
OKRES:	PLZEŇ	
KRAJ:	PLZEŇSKÝ	

PODÉLNÝ PROFIL
SO 1107 - ULICE ZNOJEMSKÁ
M 1:1000/100
kat.: MO2 14/8/30

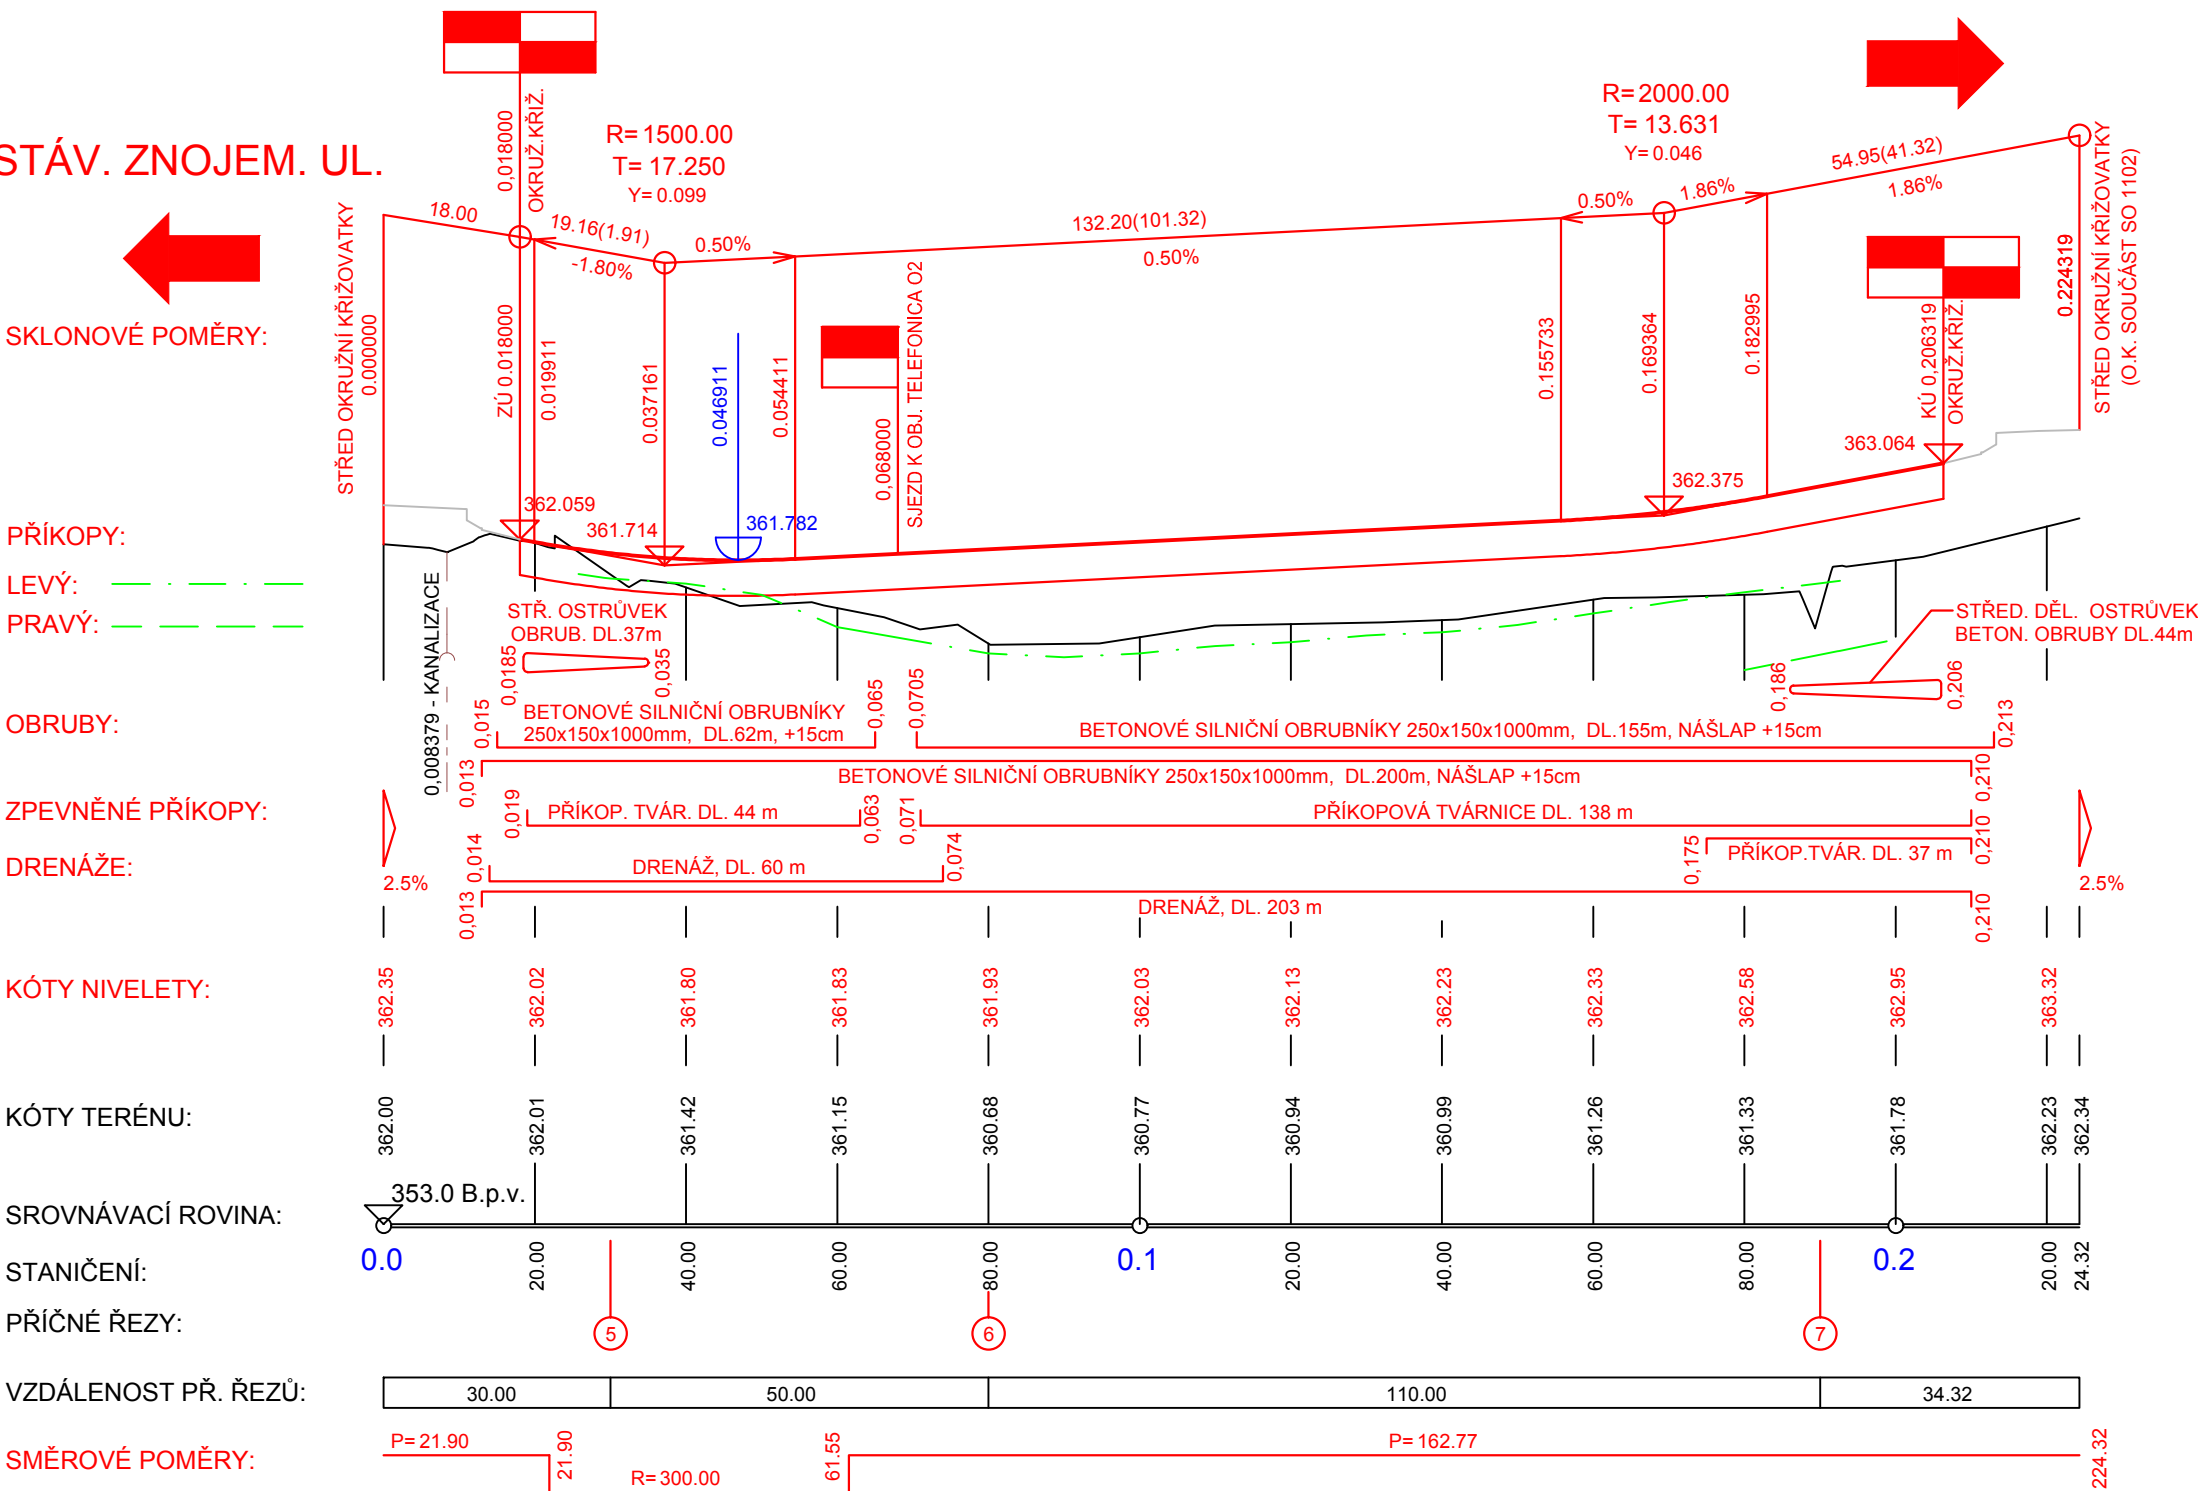


DRUH POVRCHU ÚZEMÍ	OST.PL.
KATASTRÁLNÍ ÚZEMÍ	k.ú. PLZEŇ
OKRES:	PLZEŇ
KRAJ:	PLZEŇSKÝ

PODÉLNÝ PROFIL
SO 1107 - ULICE ZNOJEMSKÁ
NAPOJENÍ STÁV. ZNOJEMSKÉ UL.
M 1:1000/100

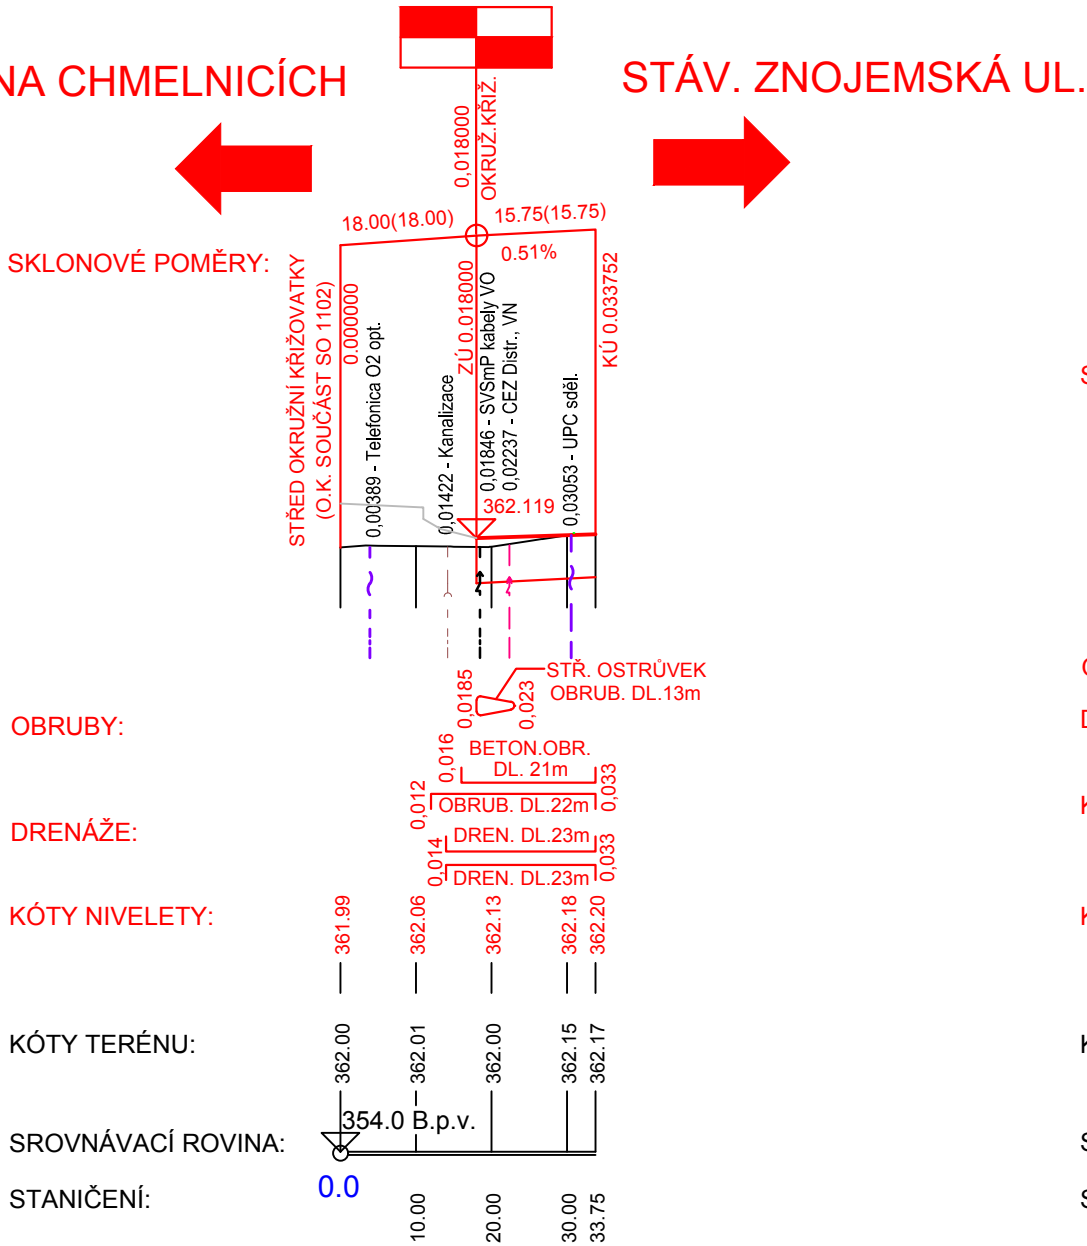

DRUH POVRCHU ÚZEMÍ	OST.PL.
KATASTRÁLNÍ ÚZEMÍ	k.ú. PLZEŇ
OKRES:	PLZEŇ
KRAJ:	PLZEŇSKÝ

PODÉLNÝ PROFIL
OKRUŽNÍ KŘIŽOVATKA V KM 0,000
M 1:1000/100

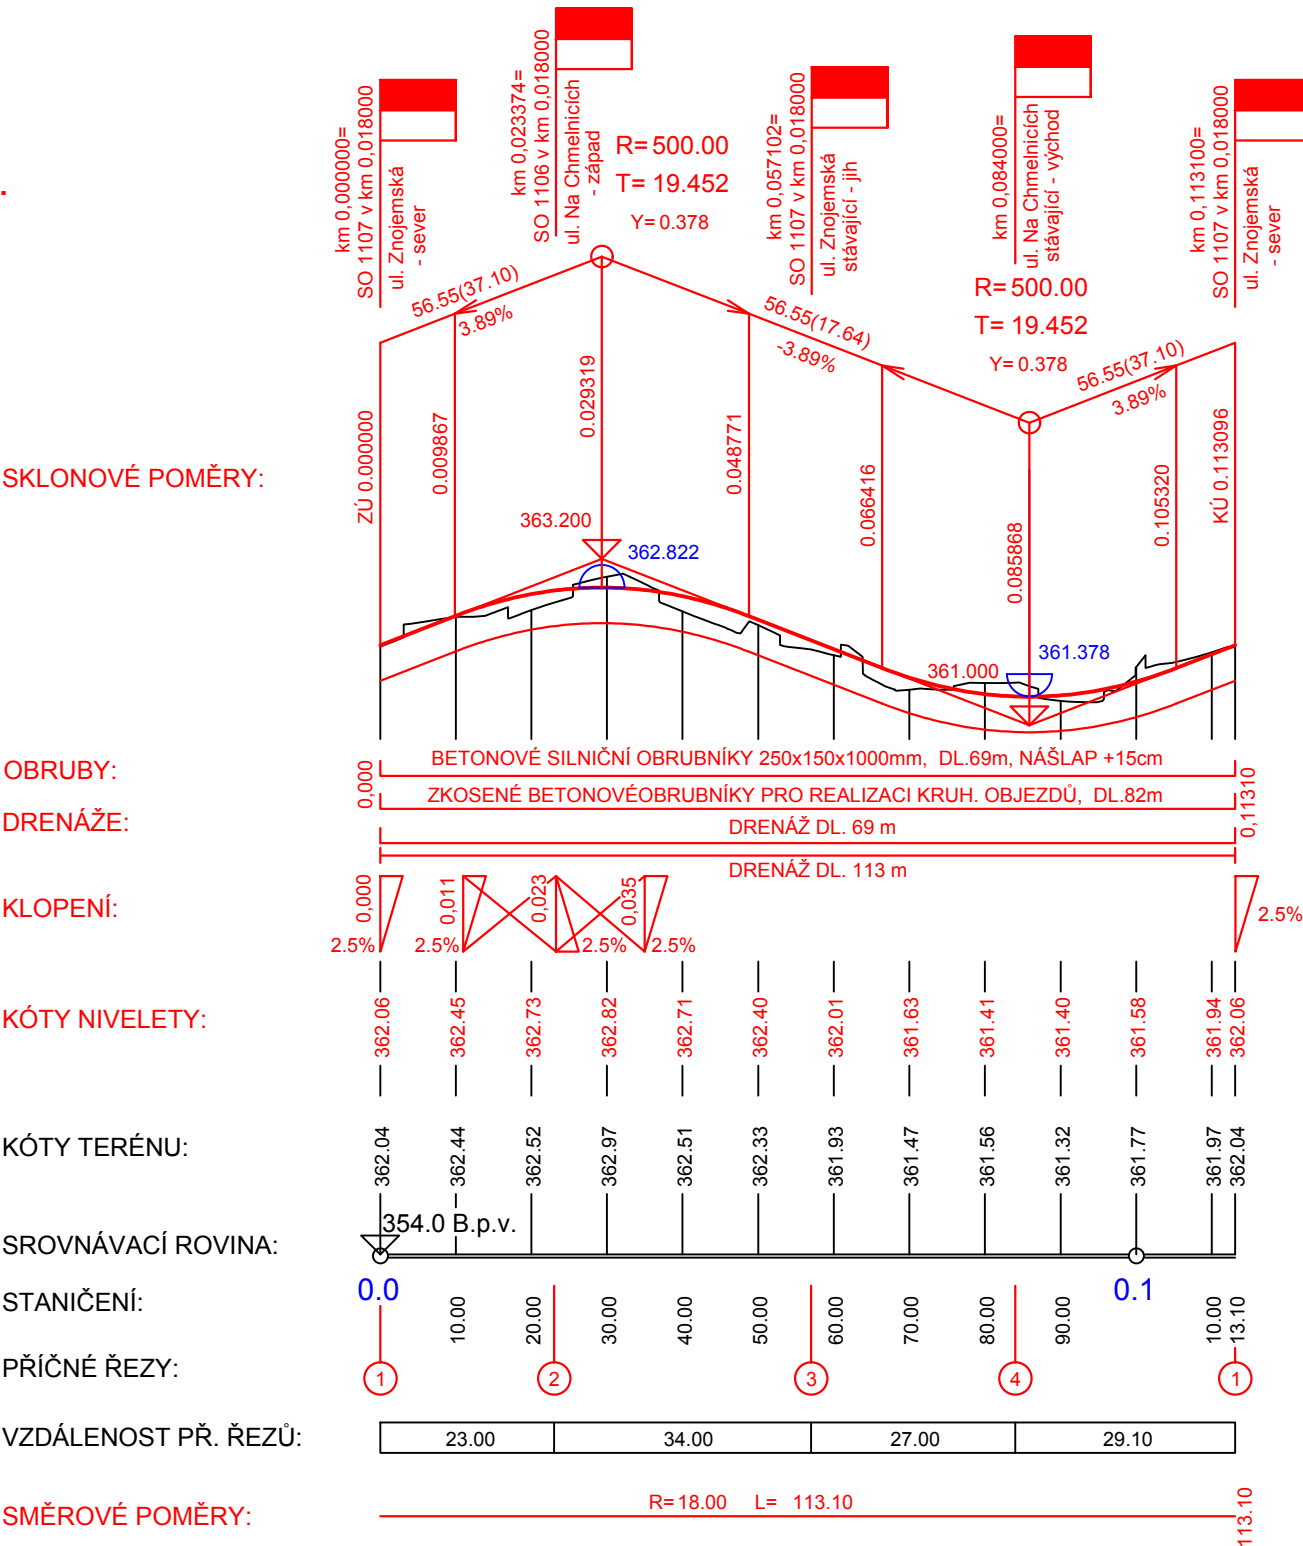

ČÁST B SO 1107

Souřadnicový systém S-JTSK, Výškový systém Bpv		
Hlavní inženýr projektu: Ing. Dominika URBANOVÁ Čís. zakázky: 18 240 2	Zhotovitel PD: SPRÁVCE SPOLEČNOSTI: Společnost PGP/VALBEK – MO Křimická PRAGOPROJEKT, a.s., K Ryšánci 1668/16, 147 54 Praha 4 Vaňurova 505/17, 460 01 Liberec	SPOLÉČNÍK SPOLEČNOSTI: Ing. Jan ZAPLETAL

PRAGOPROJEKT, a.s., K Ryšánci 1668/16, 147 54 Praha 4, IČ: 45272387, www.pragoprojekt.cz, datová schránka: 4kifr54 Zpracovatelský útvar: Ateliér Praha I – K Ryšánci 1668/16, 147 54 Praha 4, Tel.: 226 066 111, E-mail: mailbox@pragoprojekt.cz		
Navrhl/vypracoval: Ing. Milan NEDVĚD podpis:	Zodpovědný projektant: Ing. Dominika URBANOVÁ podpis:	Ředitel ateliéru Praha I: Ing. Jan ZAPLETAL
Technická kontrola: Ing. Zbyněk KARÁSEK podpis:		Zhotovitel: PRAGOPROJEKT

Kraj:	PLZEŇSKÝ	Čís. zakázky:	18 240 2
Místo stavby:	PLZEŇ	Čís. akce:	04 473
Objednatel:	ODBOR INVESTIC MAGISTRÁTU MĚSTA PLZNĚ	Datum:	03.2019
Akce:	MĚSTSKÝ OKRUH, ÚSEK KŘIMICKÁ (CHEBSKÁ) - KARLOVARSKÁ V PLZNI	Formát:	4xA4
Objekt:	ULICE ZNOJEMSKÁ	Měřítko:	1:1000/100
Příloha:		Stupeň:	PDPS
		Čís. přílohy:	3
PODÉLNÉ PROFILY			