

DRUH POVRCHU ÚZEMÍ
KATASTRÁLNÍ ÚZEMÍ
OKRES:
KRAJ:

OST.PL.	ZAHRADA	VODNÍ PLOCHA	RADČICE U PLZNĚ	OST.PLOCHA
---------	---------	--------------	-----------------	------------

PLZEŇ
PLZEŇSKÝ

PODÉLNÝ PROFIL
SO 1109 - PŘELOŽKA SIL. III/18050
M 1:1000/100
kat. MS2k -/8/50

RADČICE

SKLONOVÉ POMĚRY:

PŘÍKOPY:

LEVÝ:

PRAVÝ:

PŘÍK. TVÁRNICE:

DRENÁŽ:

SVODIDLO:

KLOPENÍ:

KÓTY NIVELETY:


KÓTY TERÉNU:

SROVNÁVACÍ ROVINA:

STANIČENÍ:

VZDÁLENOST PŘ. ŘEZŮ:

SMĚROVÉ POMĚRY:

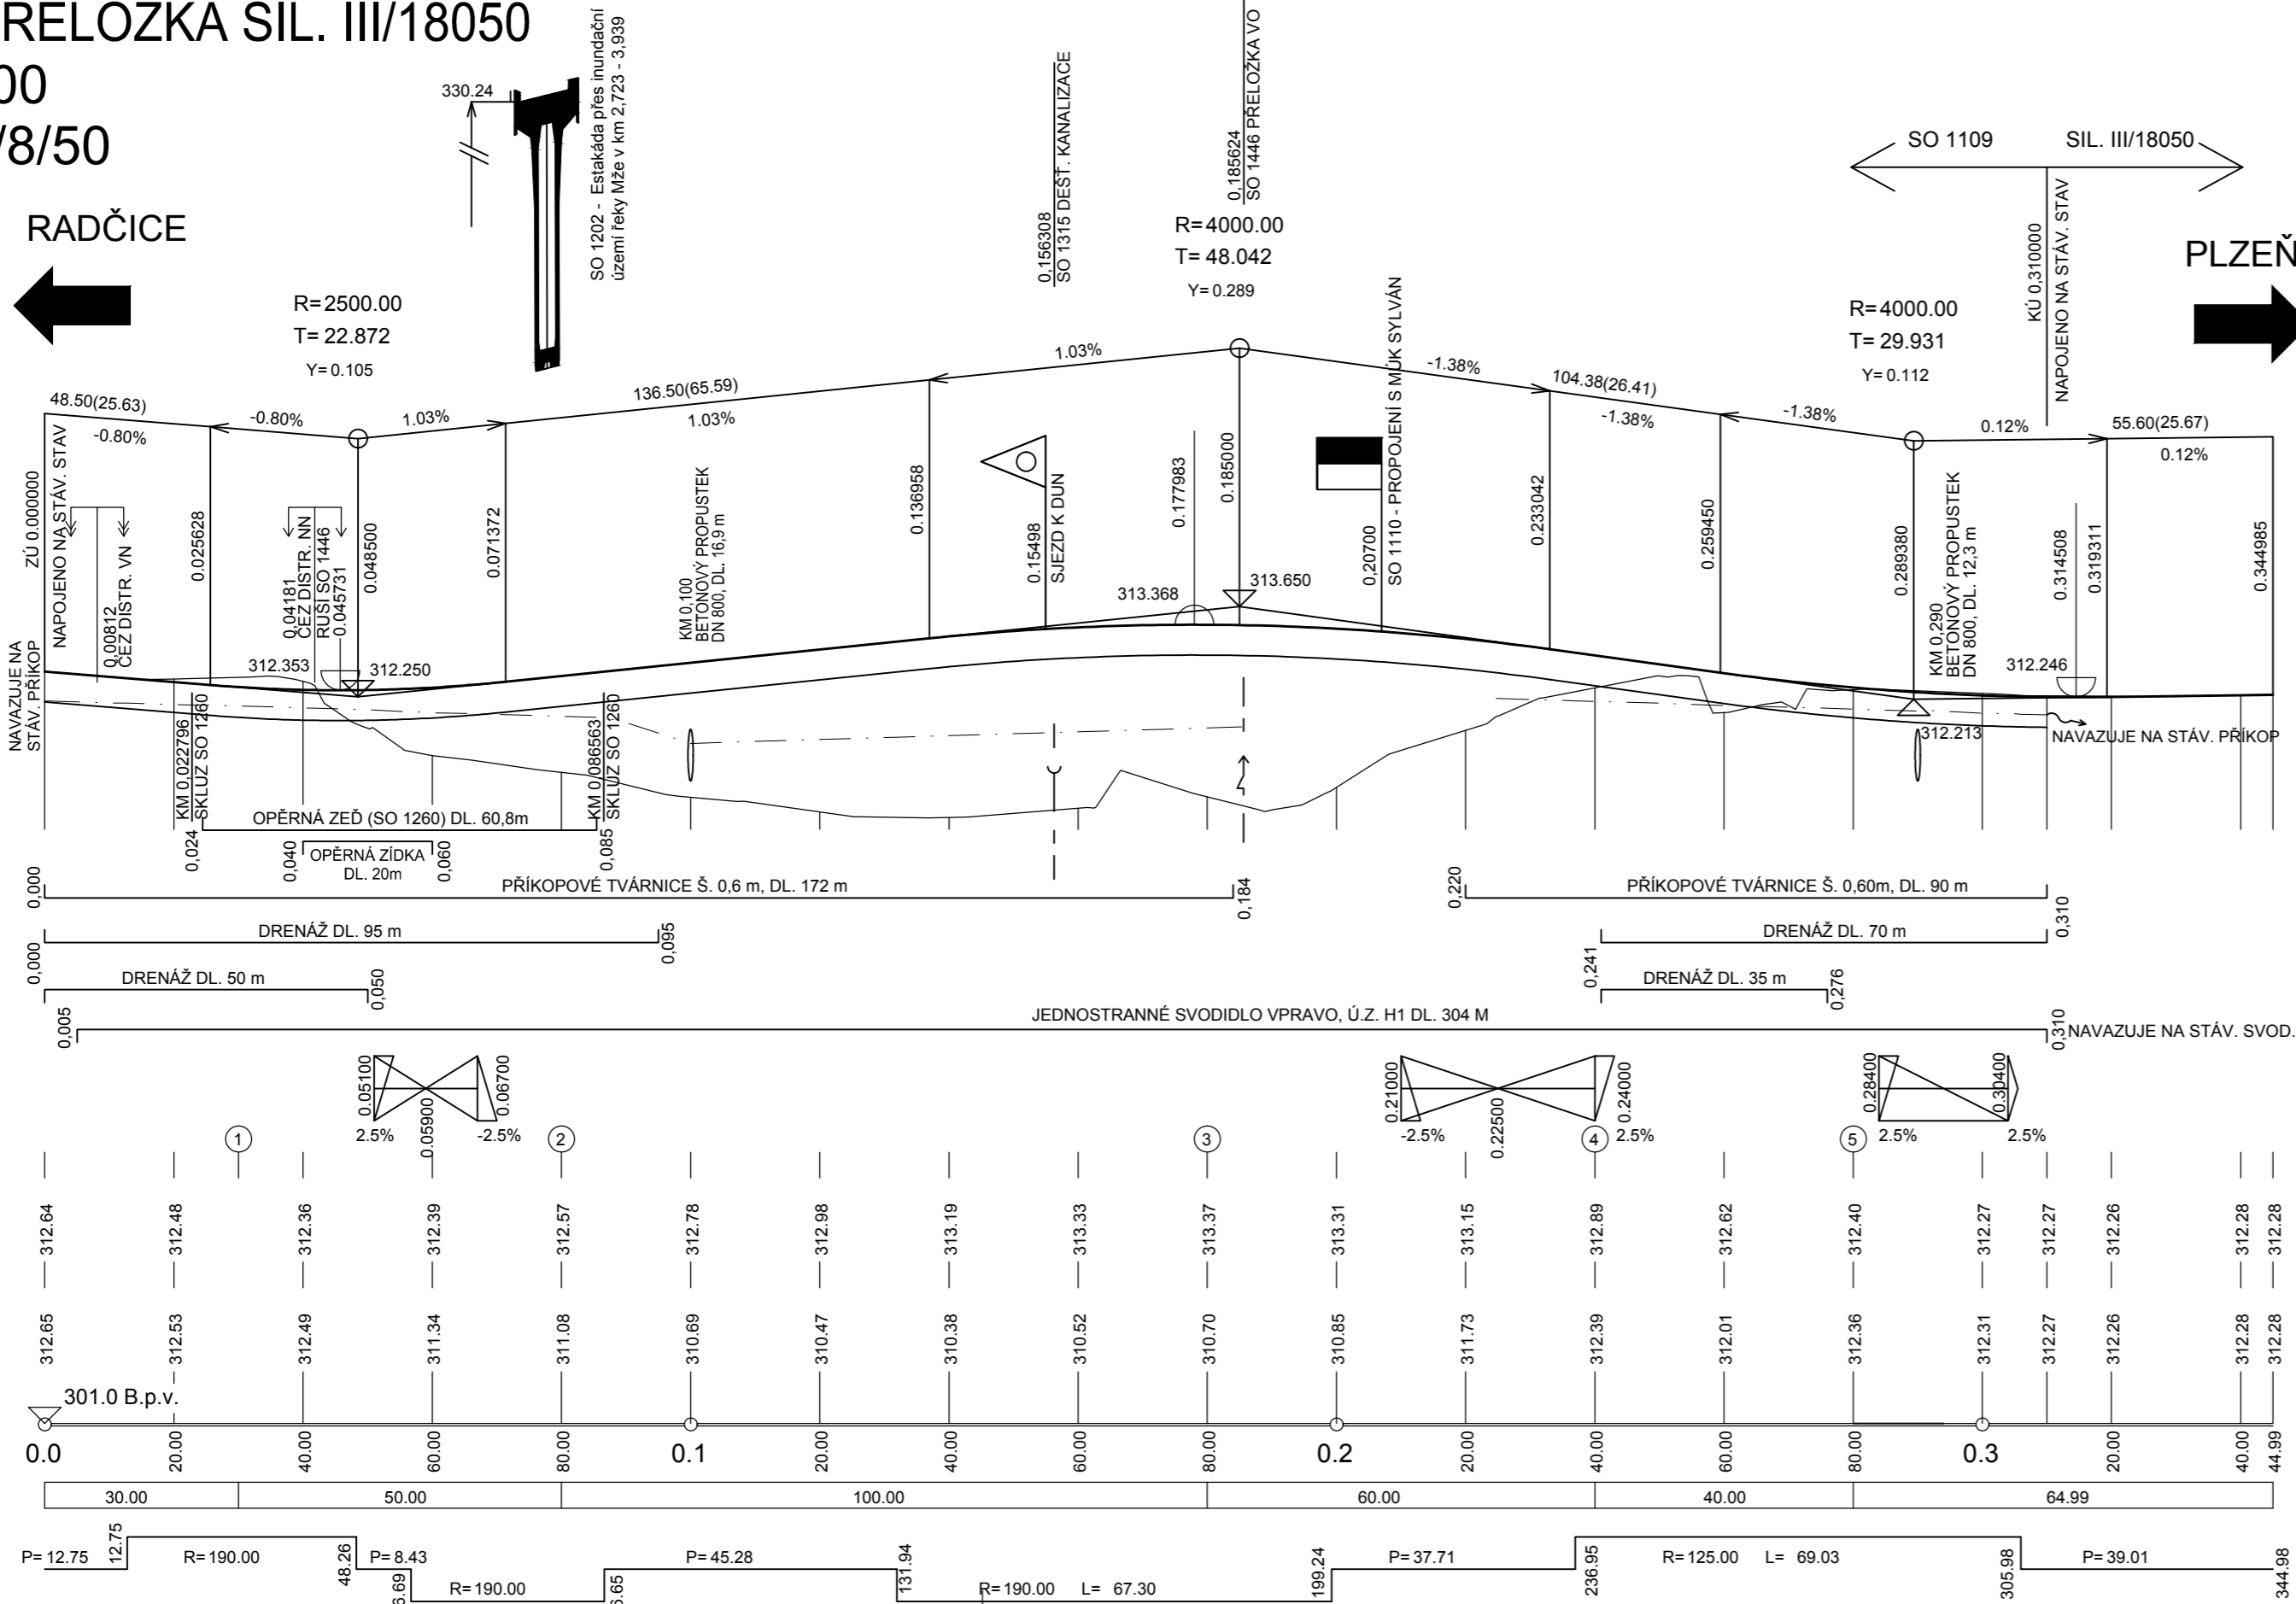

ČÁST B
SO 1109

Souřadnicový systém S–JTSK, Výškový systém Bpv

Hlavní inženýr projektu: Ing. Dominika URBANOVÁ Čís. zakázky: 18 240 2	Zhotovitel PD: SPRÁVCE SPOLEČNOSTI: Společnost PGP/VALBEK – MO Křimická SPOLEČNÍK SPOLEČNOSTI: PRAGOPROJEKT, a.s., K Ryšánce 1668/16, 147 54 Praha 4 Vaňurova 505/17, 460 01 Liberec
---	---

PRAGOPROJEKT, a.s., K Ryšánce 1668/16, 147 54 Praha 4, IČ: 45272387, www.pragoprojekt.cz, datová schránka: 4kíř54 Zpracovatelský útvar: Ateliér Praha I – K Ryšánce 1668/16, 147 54 Praha 4, Tel.: 226 066 111, E-mail: mailbox@pragoprojekt.cz	Navrhl/vypracoval: Ing. Petr MAREK podpis:	Zodpovědný projektant: Ing. Dominika URBANOVÁ podpis:	Ředitel ateliéru Praha I: Ing. Jan ZAPLETAL	Zhotovitel:
Technická kontrola: Ing. Zbyněk KARÁSEK podpis:				

Kraj: PLZEŇSKÝ	Čís. zakázky: 18 240 2
Místo stavby: PLZEŇ	Čís. akce: 04 473
Objednatel: ODBOR INVESTIC MAGISTRÁTU MĚSTA PLZNĚ	Datum: 03.2019
Akce: MĚSTSKÝ OKRUH, ÚSEK KŘIMICKÁ (CHEBSKÁ) - KARLOVARSKÁ V PLZNI	Formát: 3xA4
Objekt: PŘELOŽKA SIL. III/18050	Měřítko: 1:1000/100
Příloha: PODÉLNÝ PROFIL	Stupeň: PDPS
	Souprava: 3