



1 0.030000

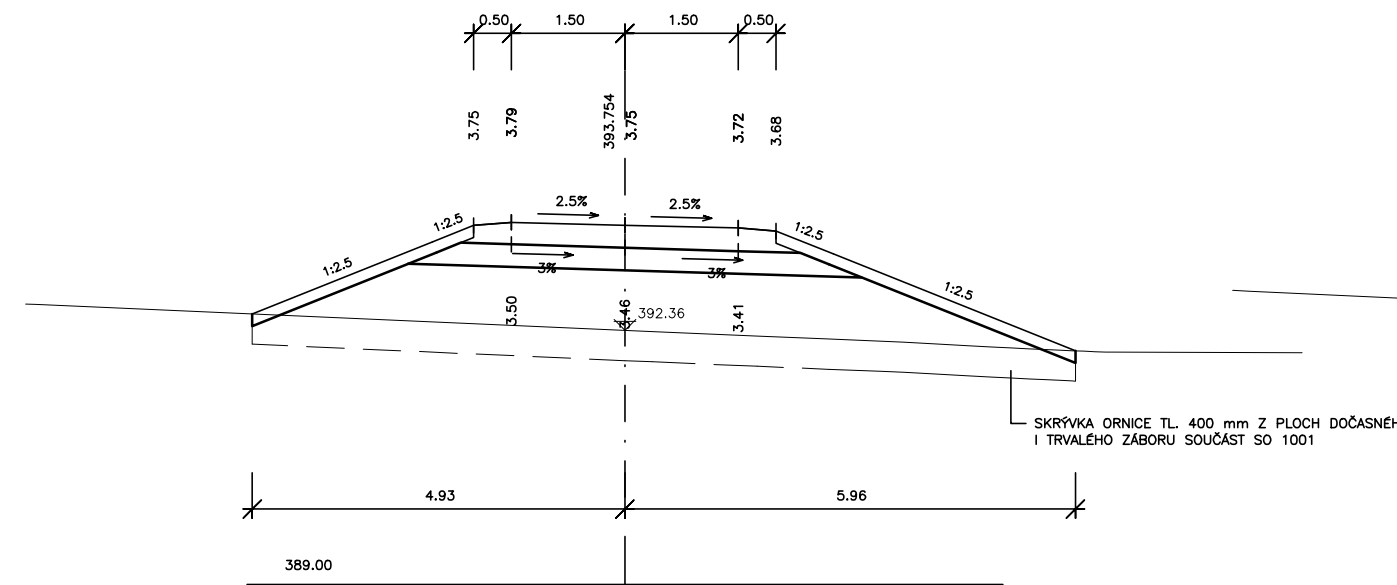

SVODIDLO KM 0,049 AŽ 0,087
NAVAZUJE NA SVODIDLO NA MOSTĚ

2 0.080000

SVODIDLO KM 0,049 AŽ 0,088
NAVAZUJE NA SVODIDLO NA MOSTĚ

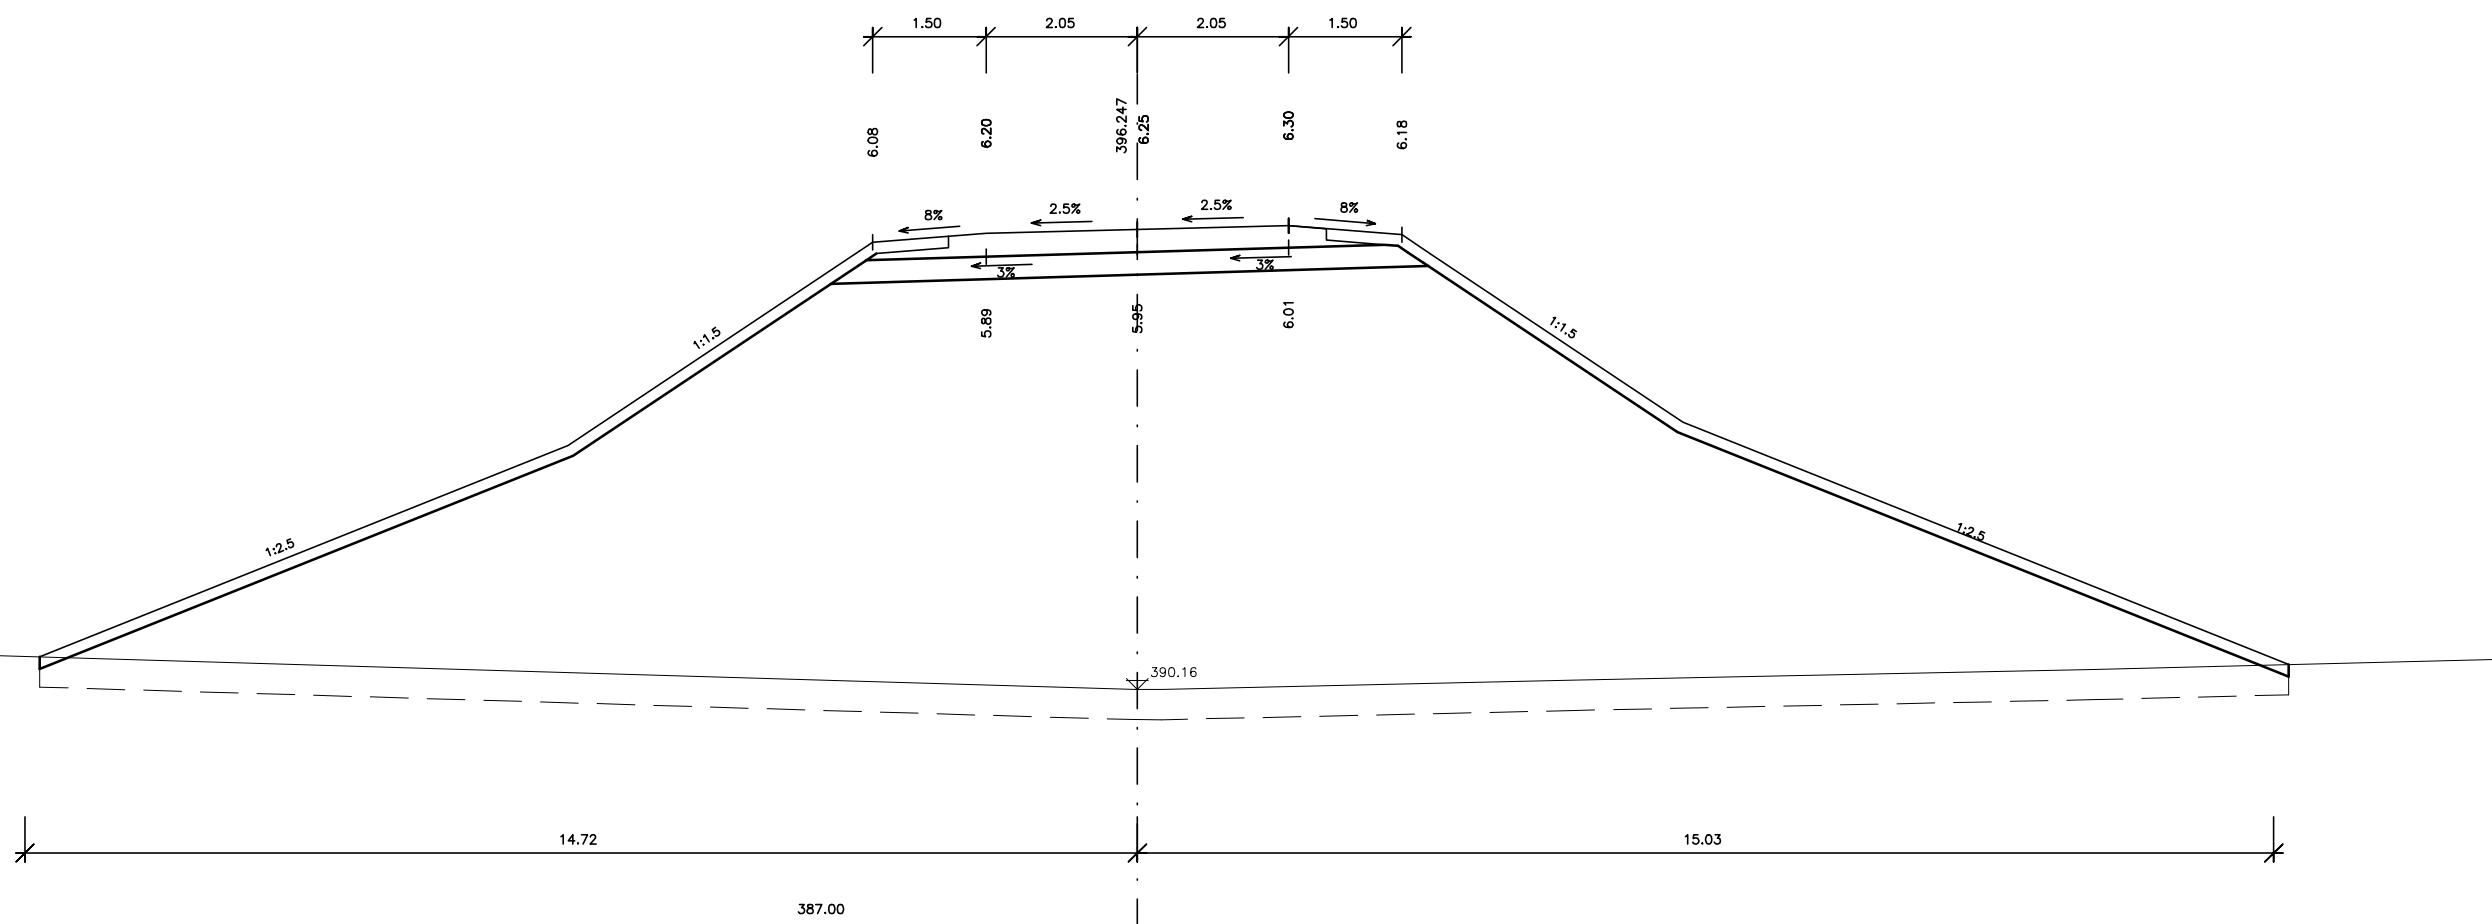


0.025000

SO 1113 SO 1112

3 0.160000


SVODIDLO KM 0,147 AŽ 0,177
NAVAZUJE NA SVODIDLO NA MOSTĚ

SVODIDLO KM 0,147 AŽ 0,188
NAVAZUJE NA SVODIDLO NA MOSTĚ

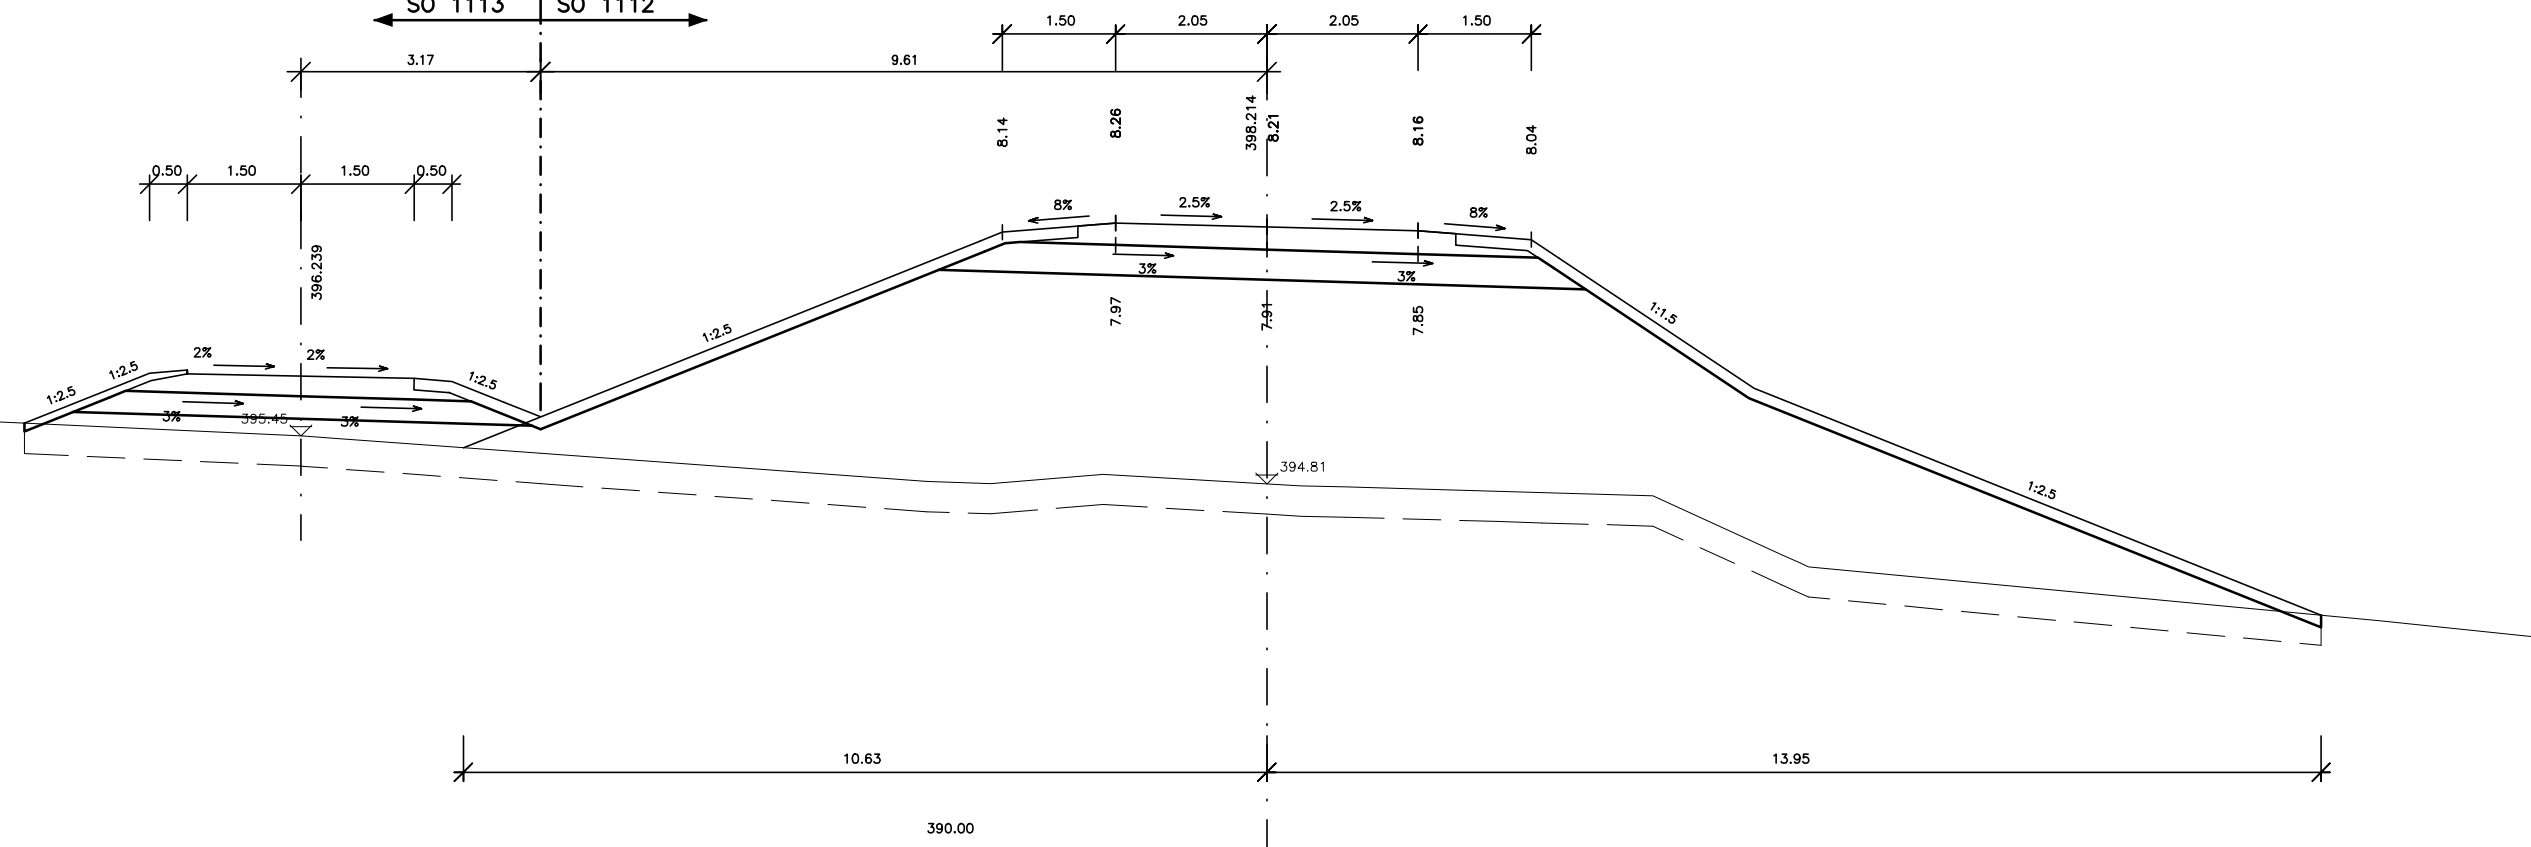


4 0.210000

VÝHYBNA KM 0,195 AŽ 0,215

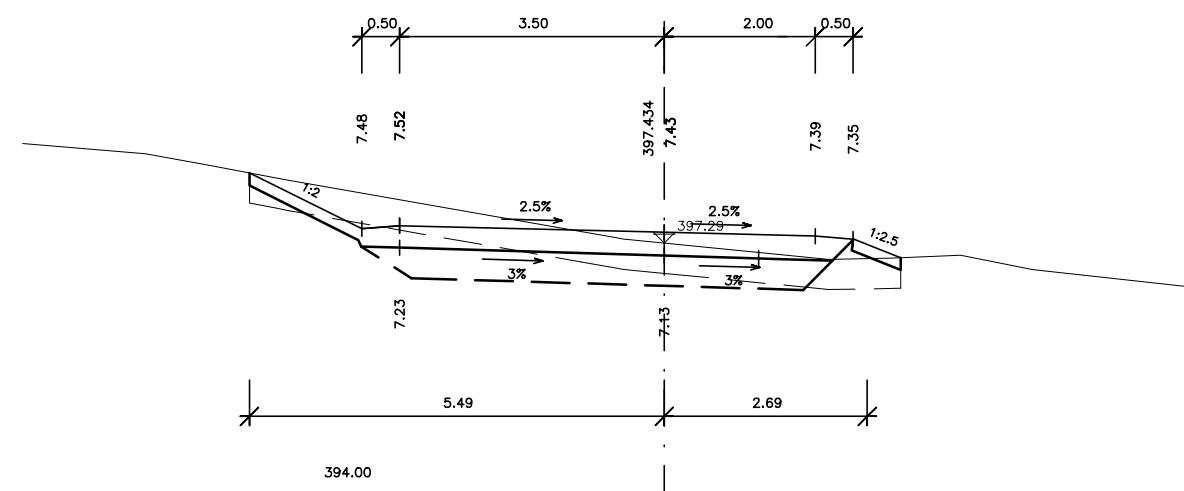


5 0.280000

VEDENO V TRASE PŮVODNÍ CESTY

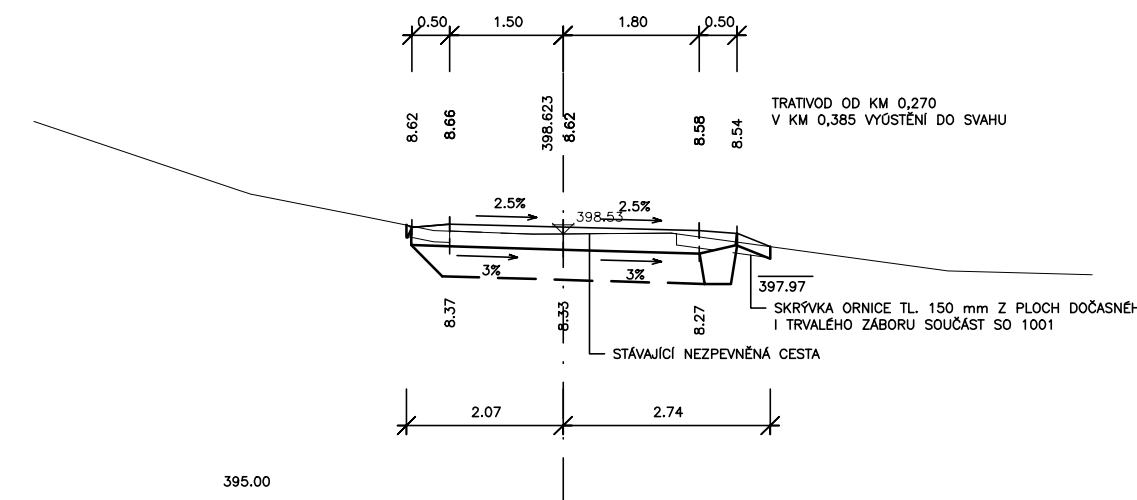


6 0.390000

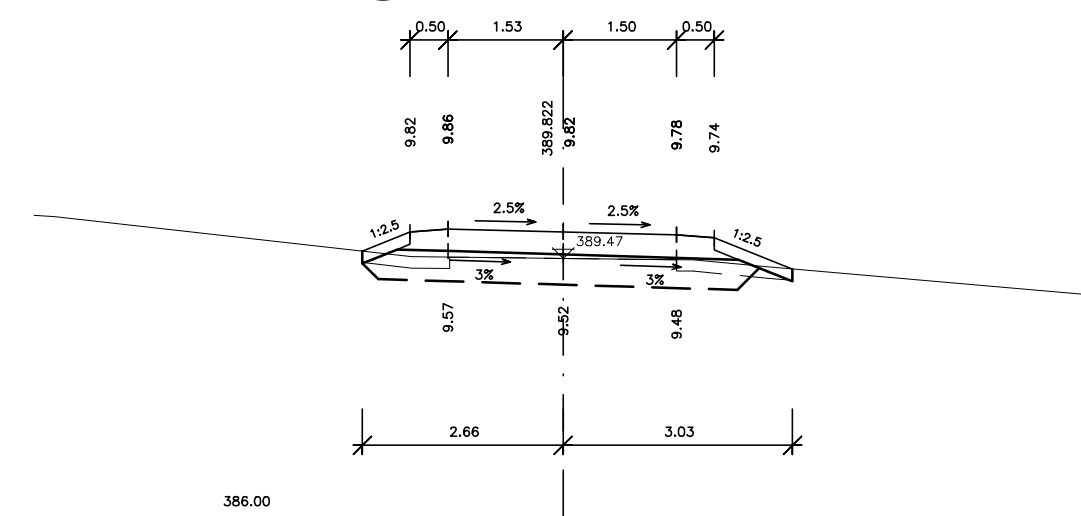


7 0.480000

TRATVOD OD KM 0,415
V KM 0,495 VÝSTĚNÍ DO TERÉNU

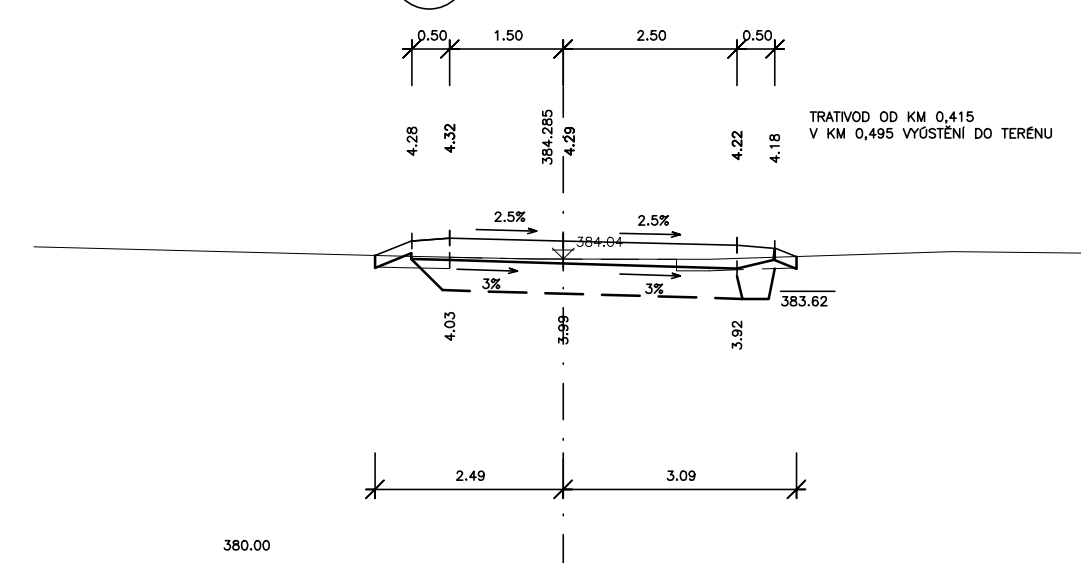


8 0.540000

ROZŠÍŘENÍ PRO NAMAŽÁNÍ
STÁVAJÍCÍ POJÍZDNÍ CESTY

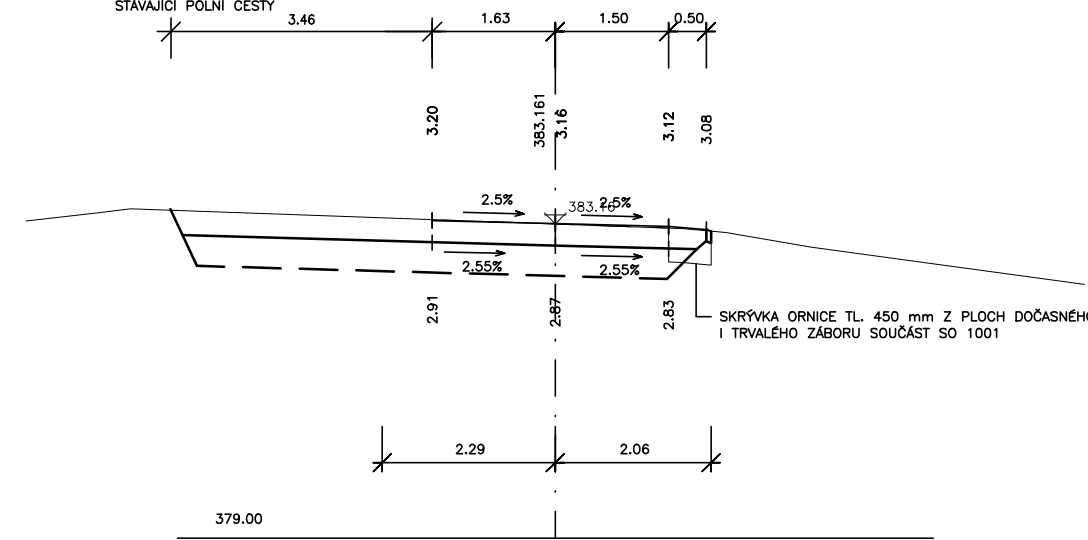


9 0.610000

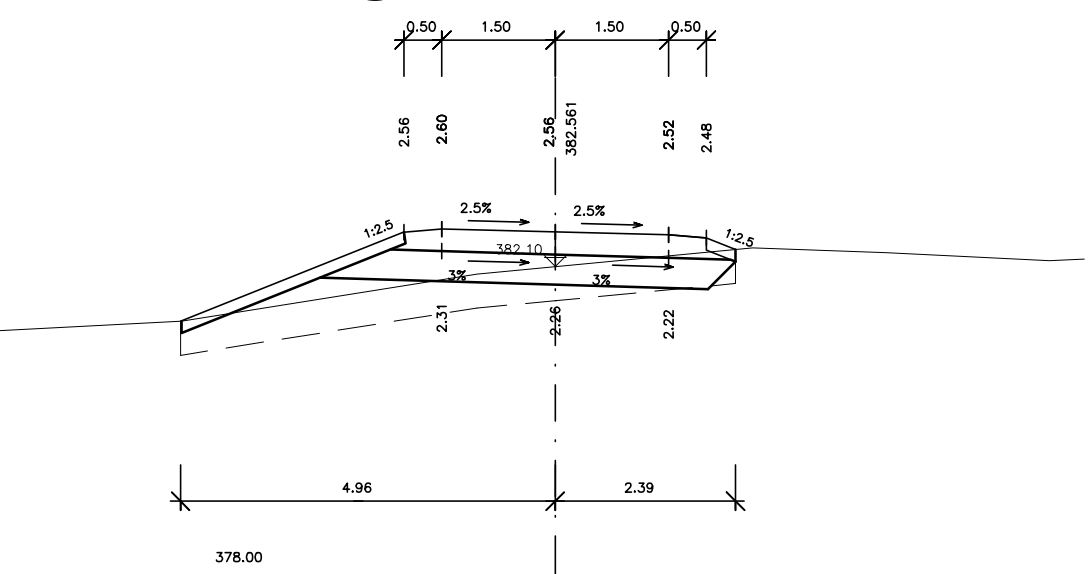

10 0.710000


VEDENO V TRASE PŮVODNÍ CESTY

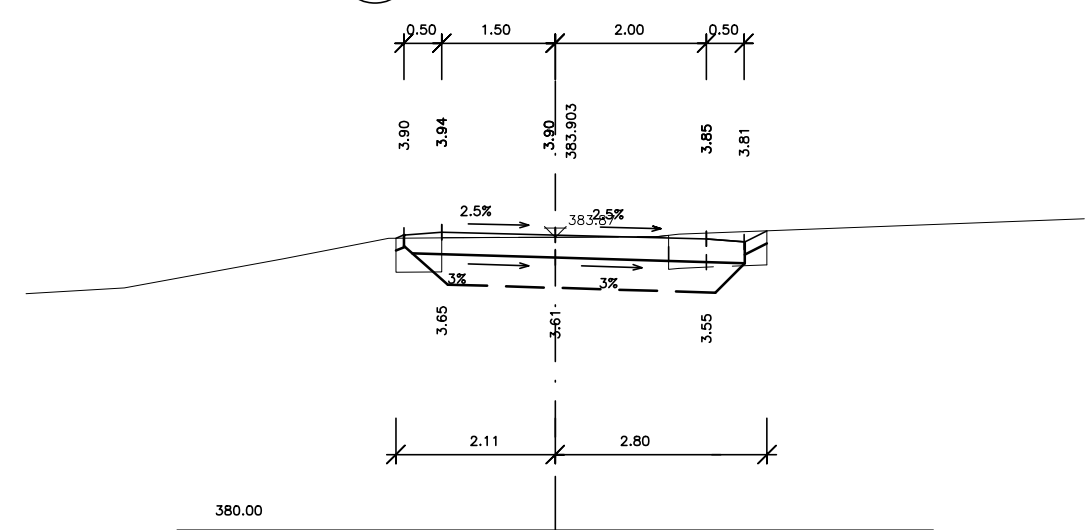

11 0.780000

SVODIDLO KM 0,757 AŽ 0,798
UKONČENO PODEL CHODNÍKU

SVODIDLO KM 0,760 AŽ 0,800
NAVAZUJE NA SVODIDLO NA MOSTĚ

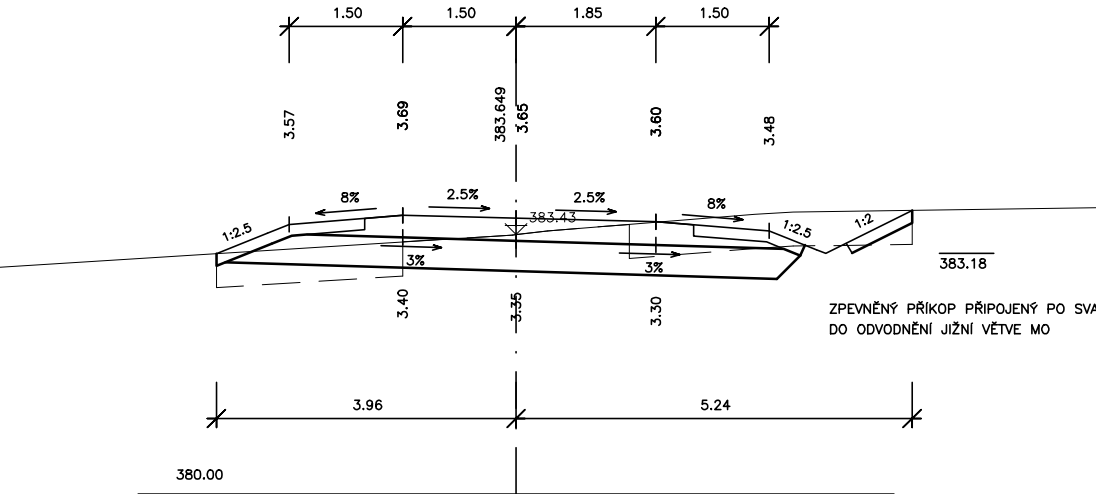

12 0.870000

SVODIDLO KM 0,851 AŽ 0,882
NAVAZUJE NA SVODIDLO NA MOSTĚ

SVODIDLO KM 0,851 AŽ 0,882
NAVAZUJE NA SVODIDLO NA MOSTĚ

