


MOSTNÍ ZÁVĚRY



PŮDORYS

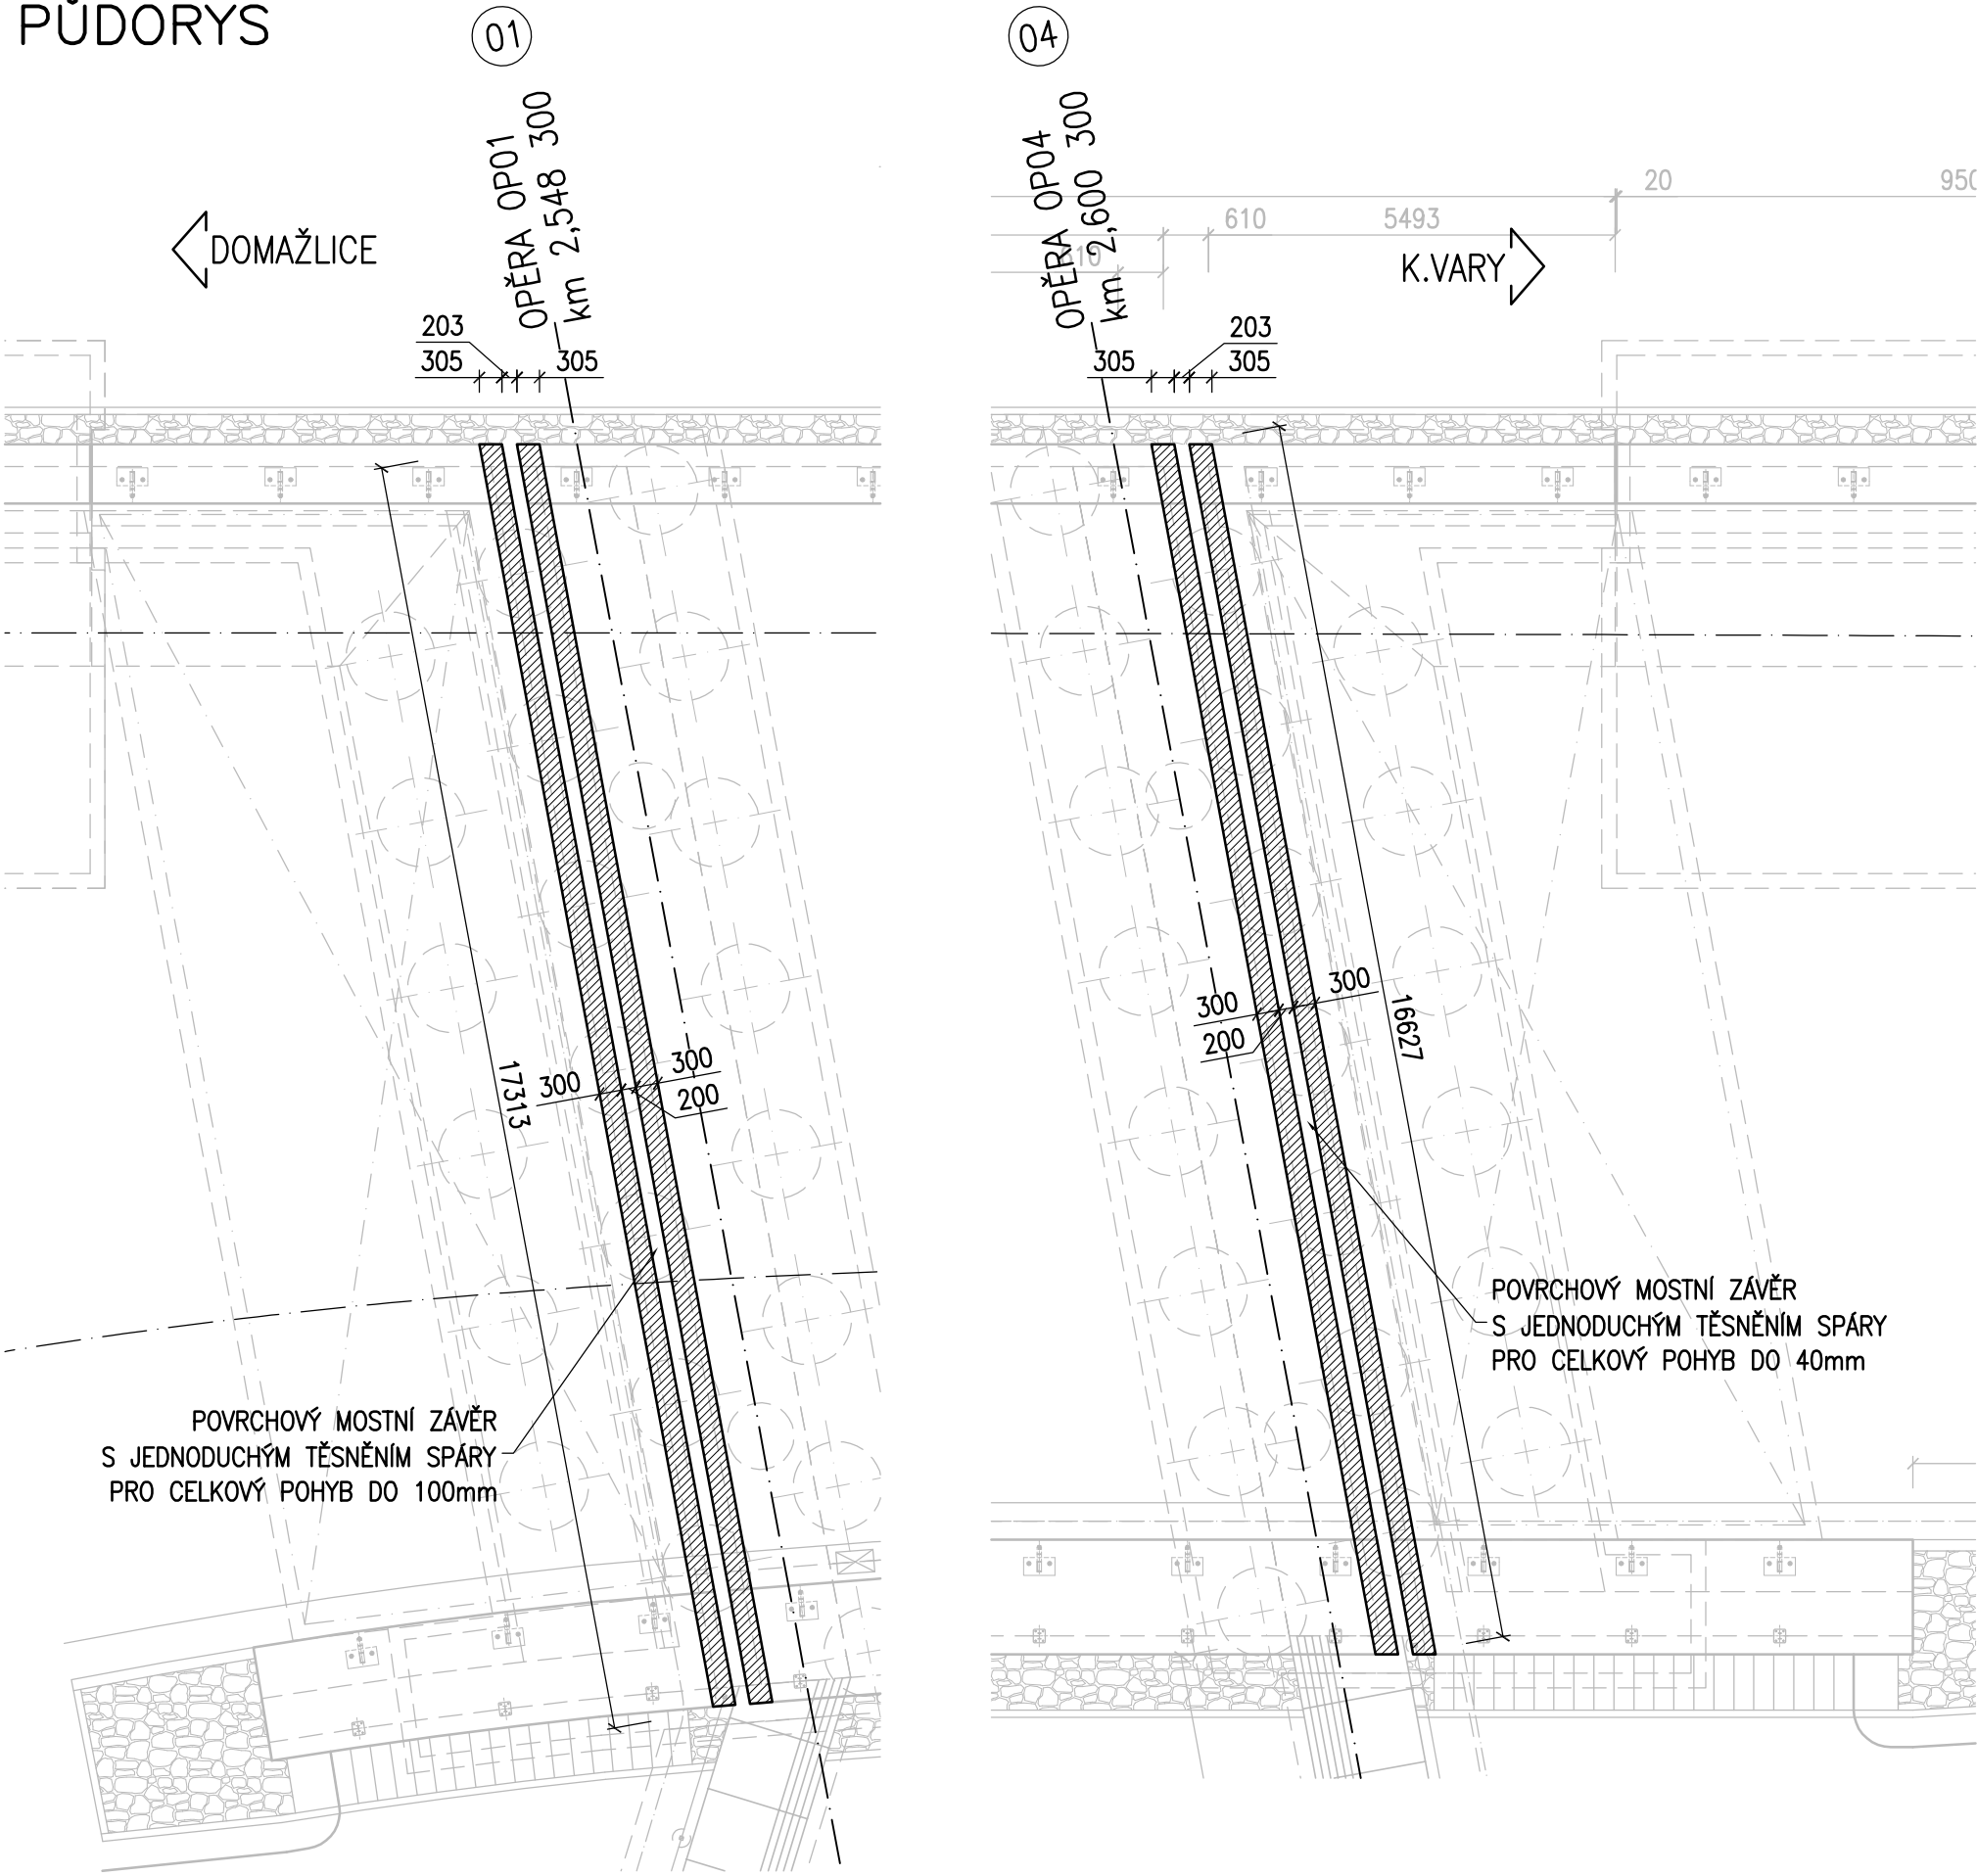


POZNÁMKY:

- VÝKRES SLOUŽÍ JAKO PODKLAD PRO ZPRACOVÁNÍ VÝROBNĚ TECHNICKÉ DOKUMENTACE, KTERÁ BUDE PŘED ZADÁNÍM VÝROBY MZ PŘEDLOŽENA PROJEKTANTOVI, RESPEKTIVE SPRÁVCI STAVBY, K ODSOUHLASENÍ.
- MOSTNÍ ZÁVĚR MUSÍ UMOŽNIT JMENOVITÝ DILATAČNÍ POSUN UVEDENÝ V POPISU MZ.
- UVEDENÝ DILATAČNÍ POSUN MZ MŮŽE BÝT, V RDS, NA ZÁKLADĚ HARMONOGRAMU PROVÁDĚNÍ OPTIMALIZOVÁN.
- MATERIÁL, PROVEDENÍ A PKO MOSTNÍCH ZÁVĚRŮ MUSÍ ODPOVÍDAT POŽADAVKŮM TKP 23, TKP 19, TP 86, TP 80, TP 124, VL4 A SOUVISEJÍCÍM PŘEDPISŮM.
- NA ROZEVRĚNÍ A PŘEDNASTAVENÍ MZ NEJSOU, NAD RÁMEC UMOŽNĚNÍ POSUNŮ V POŽADOVANÉM ROZSAHU, KLADENY DALŠÍ POŽADAVKY.
- MOSTNÍ ZÁVĚRY BUDOU ELEKTRICKY IZOLOVANÉ.
- TĚSNĚNÍ ZÁVĚRU BUDE PROVEDENO I NA SVISLÝCH HRANÁCH ŘÍMS.
- SNÍŽENÁ HLUČNOST MZ NENÍ POŽADOVÁNA.
- MOSTNÍ ZÁVĚR BUDE PROVEDEN TAK, ABY UMOŽNIL PRŮCHOD A DILATACI CHRÁNIČEK V ŘÍMSÁCH.

ČÁST B SO 1201

Hlavní inženýr projektu: Ing. Dominika URBANOVÁ		Zhotovitel PD: Společnost PGP/VALBEK – MO Křimická	
Čís. zakázky: 18 240 2		SPRÁVCE SPOLEČNOSTI:  PRAGOPROJEKT, a.s., K Ryšánci 1668/16, 147 54 Praha 4	
		SPOLEČNÍK SPOLEČNOSTI:  Vaňurova 505/17, 460 01 Liberec	

Valbek, spol. s r.o., Vaňurova 505/17, 460 01 Liberec, IČ: 48266230, DIČ: CZ48266230, www.valbek.cz Valbek, spol. s r.o. – společník společnosti PGP/VALBEK – MO Křimická, email: info@valbek.cz, telefon: +420 487 070 435			
Navrh/vypracoval: O. Šertl	Zodpovědný projektant: O. Šertl	Ředitel ateliéru: Ing. R. Vorschneider	Zhotovitel:
podpis:	podpis:	podpis:	
Technická kontrola: Ing. T. Mareš		Čís. zakázky zhotovitele 18PL11005	
podpis:			

Kraj:	PLZEŇSKÝ	Čís. zakázky:	18 240 2
Místo stavby:	PLZEŇ	Čís. akce:	04 473
Objednatel:	ODBOR INVESTIC MAGISTRÁTU MĚSTA PLZNĚ	Datum:	03.2019
Akce:	MĚSTSKÝ OKRUH, ÚSEK KŘIMICKÁ (CHEBSKÁ) - KARLOVARSKÁ V PLZNI	Formát:	6xA4
Objekt:	SO 1201 – Most v km 2,574	Měřítko:	1:100
Příloha:	MOSTNÍ ZÁVĚRY	Stupeň:	PDPS
		Čís. přílohy:	18.