




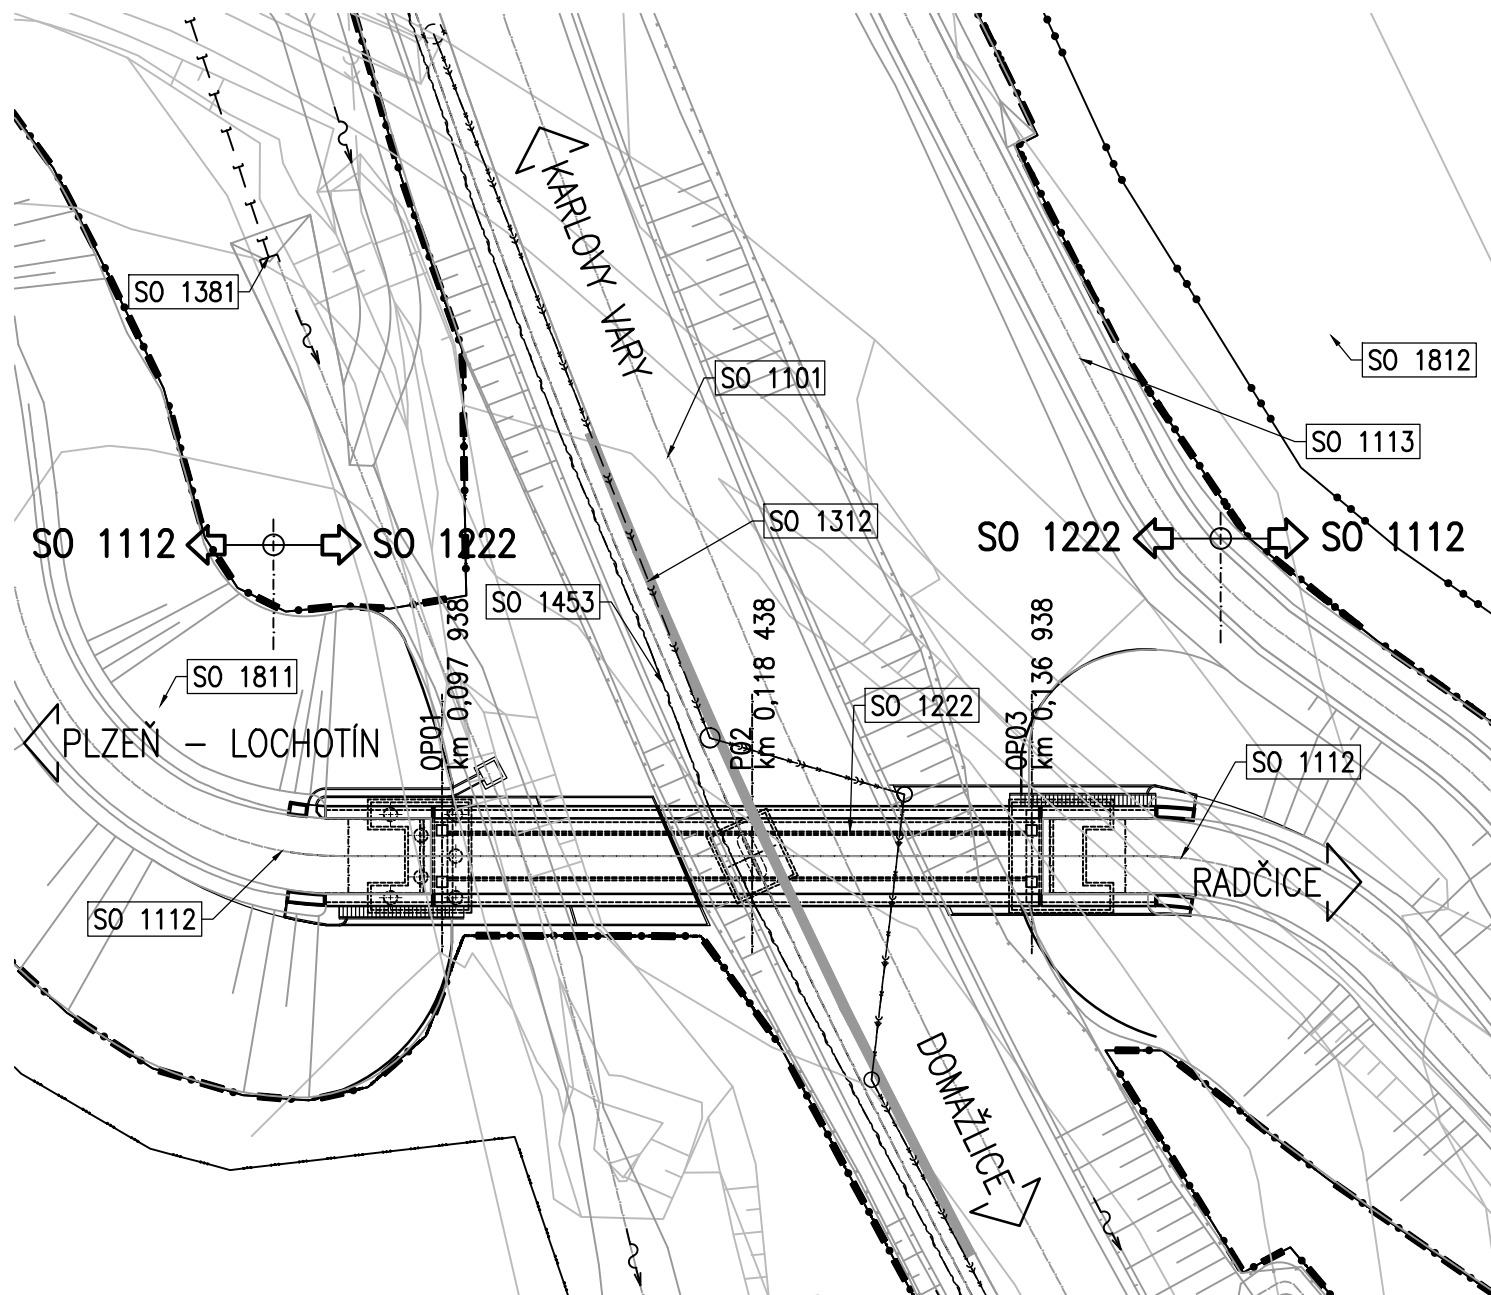


KOORDINAČNÍ SITUACE MOSTU



SOUVISEJÍCÍ OBJEKTY:




- SO 1101 – MĚSTSKÝ OKRUH KM 2,5–5,8
SO 1112 – PĚŠÍ A CYKL. STEZKA km 4,5 – 5,3 VPRAVO
SO 1113 – PĚŠÍ A CYKL. STEZKA km 5,3 – 5,5 VPRAVO
SO 1312 – ODVODNĚNÍ KOMUNIKACE V km 4,015 – OKRUŽNÍ KŘIŽOVATKA
SO 1381 – ÚPRAVY MELIORACÍ
SO 1453 – NOVÉ TRUBKY HDPE SIT MĚSTA PLZNĚ
SO 1811 – REKULTIVACE OPUŠTĚNÝCH ÚSEKŮ STÁV. KOMUNIKACÍ
SO 1812 – REKULTIVACE DOČASNÉHO ZÁBORU


LEGENDA:

-  KANALIZACE
 SDĚLOVACÍ VEDENÍ
 MELIORACE
 HRANICE DOČASNÉHO ZÁBORU
 HRANICE TRVALÉHO ZÁBORU

ČÁST B
SO 1222

Souřadnicový systém S-JTSK, Výškový systém Bpv

Hlavní inženýr projektu: Ing. Dominika URBANOVÁ podpis: 	Zhotovitel PD: Společnost PGP/VALBEK – MO Křimická SPRÁVCE SPOLEČNOSTI:	SPOLEČNÍK SPOLEČNOSTI:
Čís. zakázky: 18 240 2	 PRAGOPROJEKT, a.s., K Ryšánci 1668/16, 147 54 Praha 4	 Vaňurova 505/17, 460 01 Liberec

Valbek, spol. s r.o., Vaňurova 505/17, 460 01 Liberec, IČ: 48266230, DIČ: CZ48266230, www.valbek.cz			
Valbek, spol. s r.o. – společník společnosti PGP/VALBEK – MO Křimická, email: info@valbek.cz, telefon: +420 487 070 435			
Navrhl/vypracoval: Ing. L. Vejvarová	Zodpovědný projektant: Ing. L. Vejvarová	Ředitel ateliéru: Ing. R. Vorschneider	Zhotovitel:
podpis: <i>L. Vejvarová</i>	podpis: <i>L. Vejvarová</i>	podpis: <i>R. Vorschneider</i>	
Technická kontrola: Ing. T. Mareš		Čís. zakázky zhotovitele 18PL11005	
podpis: <i>T. Mareš</i>			

Kraj:	PLZEŇSKÝ	Čís. zakázky:	18 240 2
Místo stavby:	PLZEŇ	Čís. akce:	04 473
Objednatel:	ODBOR INVESTIC MAGISTRÁTU MĚSTA PLZNĚ	Datum:	03.2019
Akce:	MĚSTSKÝ OKRUH, ÚSEK KŘIMICKÁ (CHEBSKÁ) - KARLOVARSKÁ V PLZNI	Formát:	02xA4
Objekt:	S0 1222 – Most na polní cestě v km 5,233	Měřítko:	1:500
Příloha:	KOORDINAČNÍ SITUACE MOSTU	Stupeň:	PDPS
		Čís. přílohy:	02.