NOSNÁ KONSTRUKCE - TVAR - SO 1202B - ČÁST 1

PŮDORYS – 1. ČÁST 1:200

SO 1202A ⇦ ⇨ SO 1202B

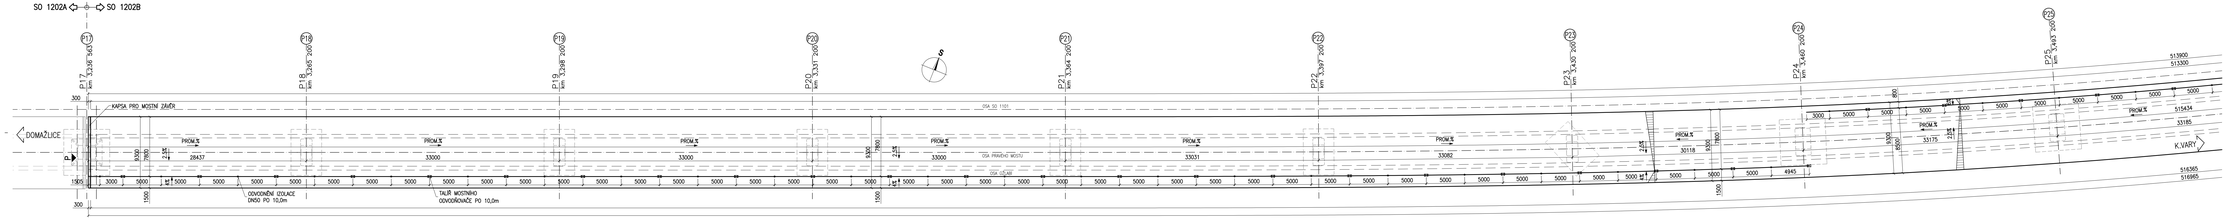

VZOROVÝ PŘÍČNÝ ŘEZ V POLI 1:100
km 3,236 563–km 3,440 830

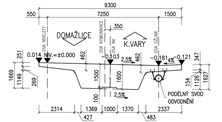

VZOROVÝ PŘÍČNÝ ŘEZ
NAD PODPOROU 1:100

POHLED "P" 1:100

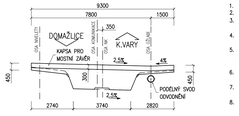

POZNÁMKY:

1. ZKOSENÍ VŠECH OSTRÝCH HRAN 20/20mm, POKUD NENÍ UVEDENO JINAK.
2. PRACOVNÍ SPÁRY BUDOU PROVEDENY DLE VL4.
3. POVRCH PRACOVNÍCH SPÁR BUDE ZBAVEN CEMENTOVÉHO MLÉKA A ZORSNĚLÁ VYČIŇAVÁCÍ BETONÁŘSKÁ VÝZTUŽ BUDE ŘÁDNĚ ODSTŘENA.
4. PO BETONÁŽI BUDOU POVRCHY DŮSLEDNĚ OŠETŘOVÁNY TAK, ABY SE PŘEDEŠLO VZNIKU SMRŠŤOVACÍCH TRHLIN.
5. MOSTNÍ ODVODŇOVAČE 500/300mm (SE ZVĚTŠENÝM HRDLEM DN150) TŘÍDY D 400 DLE ČSN EN 124, POLOHA VTOKOVÉ MŘÍŽE MUSÍ BÝT REKTIFIKOVATELNÁ (PŘÍČNÉ, SMĚROVÉ, I OTOČNÉ). MŘÍŽ MUSÍ BÝT UZAMYKATELNÁ PROTI ZCIZENÍ A NEOPRAVNĚNÉMU OTEVŘENÍ.
6. MOSTNÍ ODVODŇOVAČ BUDE BEZ LAPAČE SPLAVENIN, MATERIÁL A PROVEDENÍ MUSÍ ODPOVÍDAT POŽADAVKŮM TP 107, VL4, ČSN EN 124 A SOUVISEJÍCÍM PŘEDPISŮM.
7. TRUBKOVÝ DNO ODVODNĚNÍ IZOLACE BUDOU Z KORUGOVANÉ OCELI 1.4404 NEBO 1.4571, MATERIÁL A PROVEDENÍ MUSÍ ODPOVÍDAT POŽADAVKŮM TP 107, VL4 A SOUVISEJÍCÍM PŘEDPISŮM.
8. NA SPODNÍ HRANĚ KONZOLY BUDE VYTVOŘENA OKAPNOVÁ HLOUBKY 15mm DLE VL4 VLOŽENÍM LIŠTY DO BETONU.

BETON ČSN EN 206+A1

NOSNÁ KONSTRUKCE C30/37–XD1, XF2

KATEGORIE POVRCHOVÉ ÚPRAVY (DLE TKP 18)

HORNÍ POVRCH
- E – HLADNÝ

POHLEDOVÉ PLOCHY
- C1a – POHLEDOVÝ BETON, KTERÝ PO ODBEDNĚNÍ NEVYŽADUJE ŽÁDNOU DALŠÍ ÚPRAVU
- (BM – HOBLOVANÁ PRKNA NA POLOMĚRU)

NEPOHLEDOVÉ PLOCHY
- C1a – VELKOPLOŠNÉ BEDNĚNÍ Z VODOVZDORNÉ PŘÍKLOPKY – POVRCH S DROBNÝMI VADAMI, KTERÉ BUDOU PO ODBEDNĚNÍ ODSTRANĚNY NEBO Z NEHOBLOVANÝCH PRKEN NA SRAZ (TYP As)

PODÉLNÝ ŘEZ – 1. ČÁST 1:200

SO 1202A ⇦ ⇨ SO 1202B

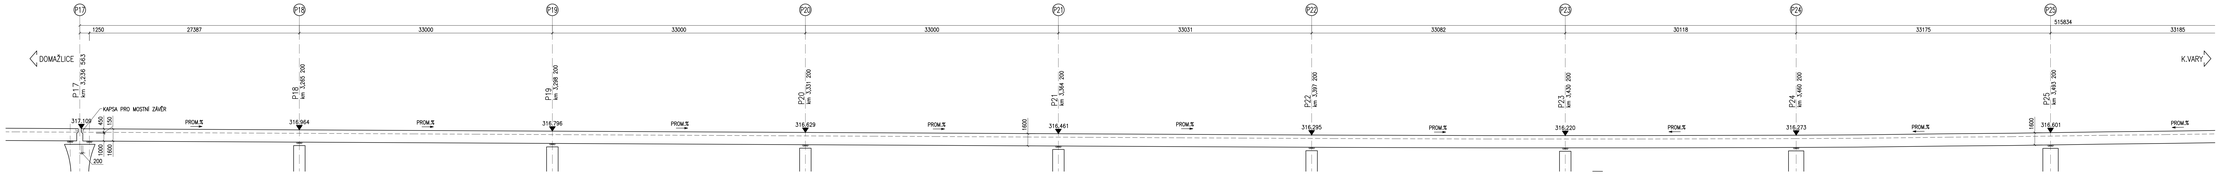

ČÁST B
SO 1202

Souřadnicový systém S–JTSK, Výškový systém Bpv

Hlavní inženýr projektu: Ing. Zemanka Libor, v.r.	Zodpovědný projektant: Ing. Jaroslav Kříž, v.r.	Spoluautorství: PUDIS, a.s.	MO Křimická SPOLEČNÁ SPOLEČNOST
Čís. zakázky: 18 240 2	PRAGOPROJEKT a.s.	PUDIS, a.s.	Valbek

Valbek, spol. s r.o., Vořechovská 505/17, 460 01 Liberec, IČ: 48268230, DIČ: CZ48268230, www.valbek.cz			
Vedoucí projektant: M. Hejduk	Zodpovědný projektant: Ing. T. Morell	Kontrolní inženýr: Ing. S. Vorschneider	Valbek
Technický kontrolor: Ing. T. Morell		Číslo zakázky dodavatele: 18PL11005	

Kraj: PLZEŇSKÝ		Čís. zakázky:	18 240 2
Místo stavby: PLZEŇ		Čís. akce:	04 473
Objednatel: ODBOR INVESTIC MAGISTRÁTU MĚSTA PLZNĚ		Datum:	03.2019
Akce: MĚSTSKÝ OKRUH, ÚSEK KŘIMICKÁ (CHEBSKÁ) - KARLOVARSKÁ V PLZNI		Formát:	16xA4
		Měřítko:	1:100,200
Objekt: SO 1202 - Křižovatka přes navrácený úsek trasy MZK v km 2,773–3,539	PDPS	Stupeň:	Soupisnou
Přílohy: NOSNÁ KONST. - TVAR - SO1202B - ČÁST 1		Čís. přílohy:	13.2.1