

POSTUP VÝSTAVBY SO 1202C

I. ETAPA

- PŘEKLÁDKA KABELŮ POD MOSTEM
- PŘELOŽKA SILNICE SO1209
- ŠABLONY PRO VRTÁNÍ PILOT (ŠTĚRKOVÉ POLŠTÁŘE TL. 0,30m, 10,0x10,0m
- VRTÁNÍ PILOT
- BETONÁŽ PILOT
- ZEMNÍ PRÁCE OPĚRA YX
- ZÁKLADY OPĚRY XY

II. ETAPA

- PAŽENÍ VÝKOPŮ PRO ZÁKLADY PILÍŘŮ
- ZEMNÍ PRÁCE PRO ZALOŽENÍ PILÍŘŮ
- BETONÁŽ ZÁKLADŮ PILÍŘŮ
- BETONÁŽ DŘÍKU OPĚRY XY

III. ETAPA



- BETONÁŽ DŘÍKŮ PILÍŘŮ
- BETONÁŽ ÚLOŽNÉHO PRAHU OPĚRY
- BETONÁŽ KŘÍDEL OPĚRY
- VÝSTAVBA LEŠENÍ PRO BETONÁŽ ZÁRODKU L.B.

IV. ETAPA

- BETONÁŽ ZÁRODKŮ NOSNÉ KONSTRUKCE = HLAVA PILÍŘŮ
- OSAZENÍ BETONÁŽNÍCH VOZÍKŮ PRO BETONÁŽ 1. LAMELY SYMETRICKY

V. ETAPA

- SYMETRICKÁ BETONÁŽ LAMEL 1.-7. V 5-7 DENNÍM TAKTU
- VYTAŽENÍ DOČASNÉHO ŠTĚTOVNICOVÉHO PAŽENÍ U PŘECH. PILÍŘE

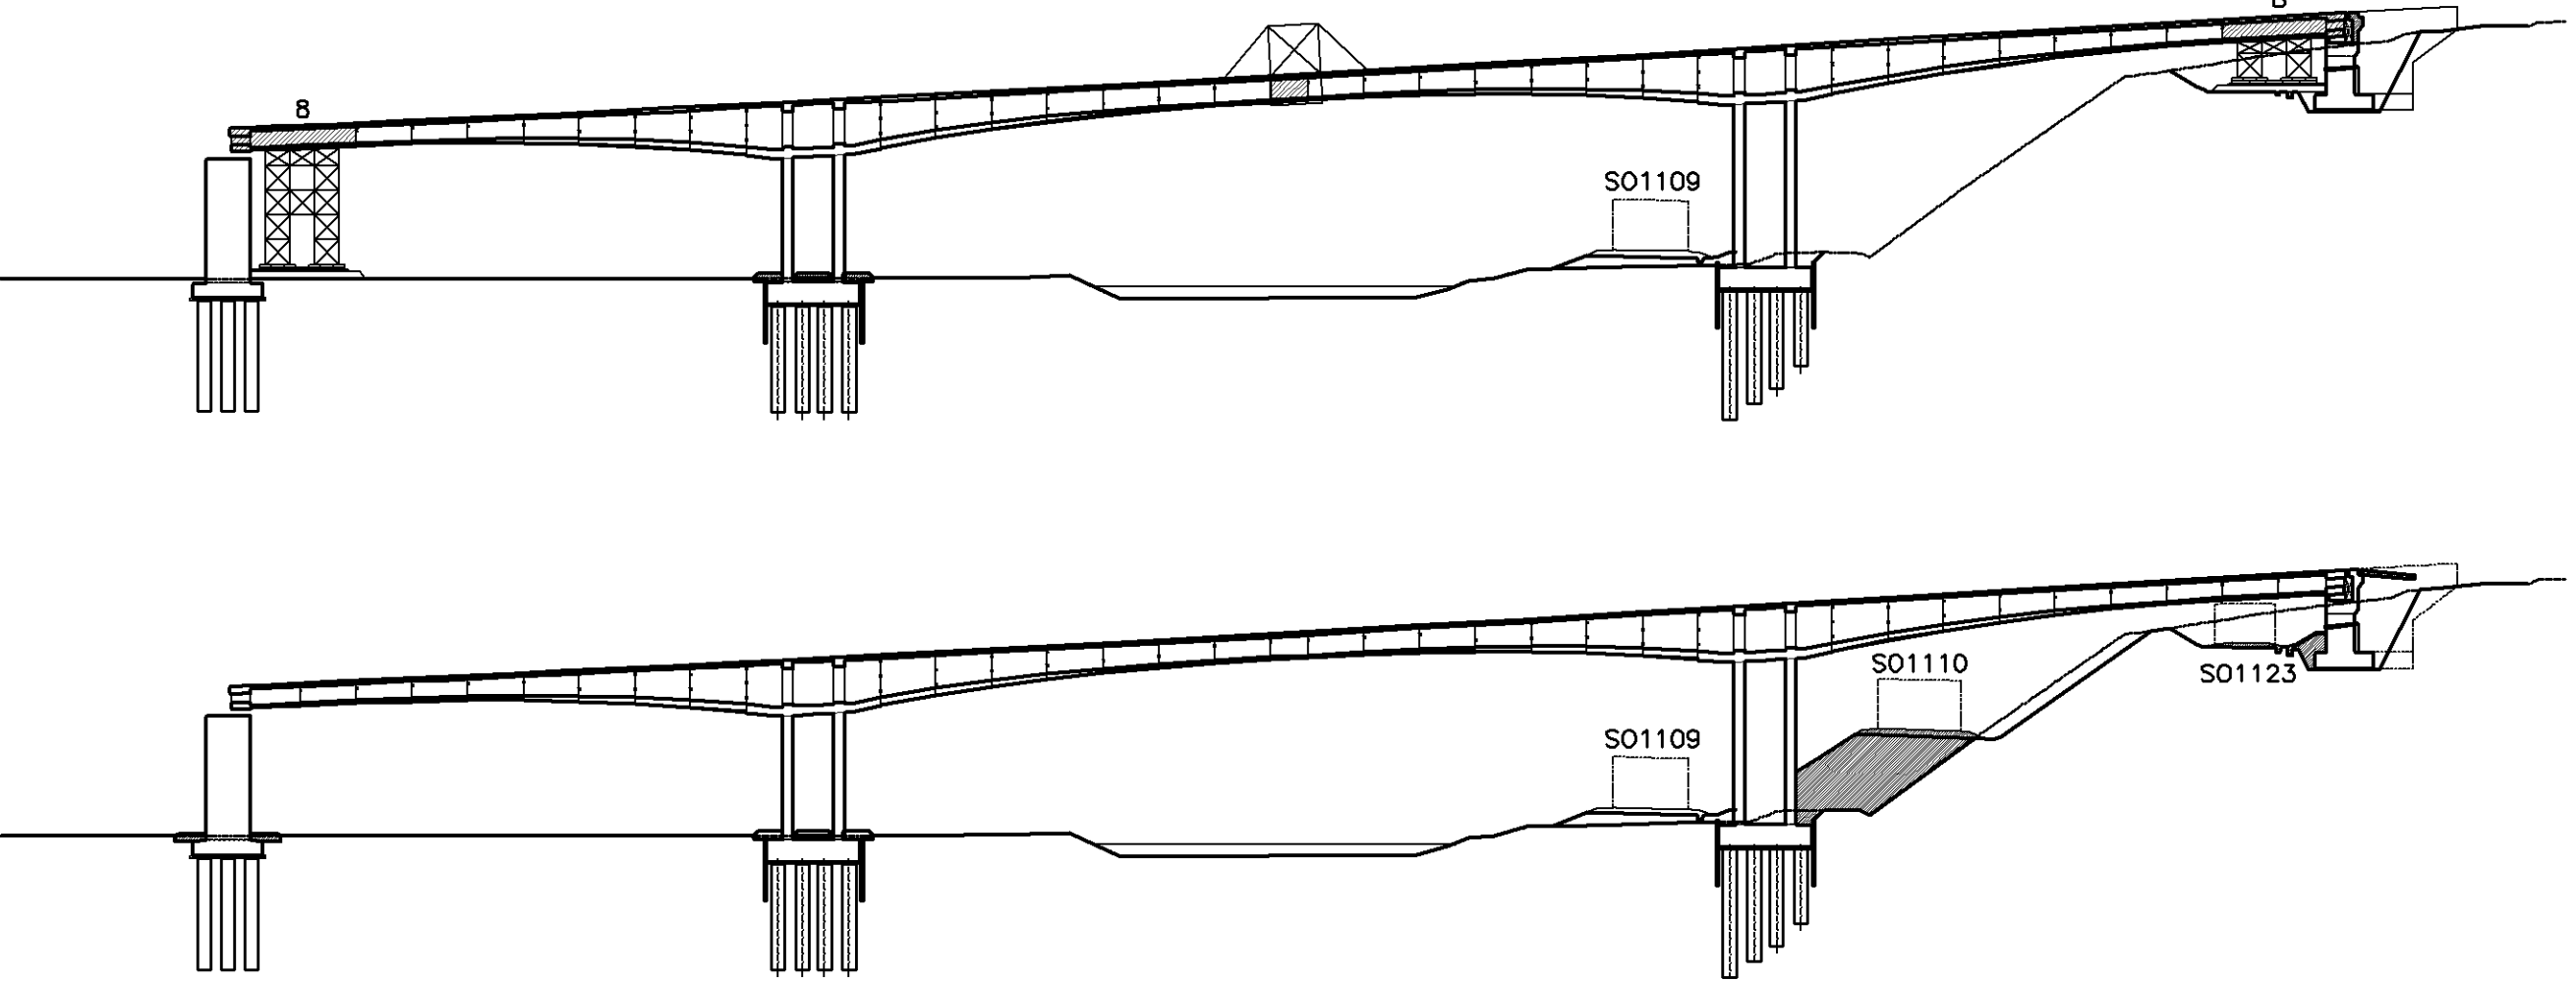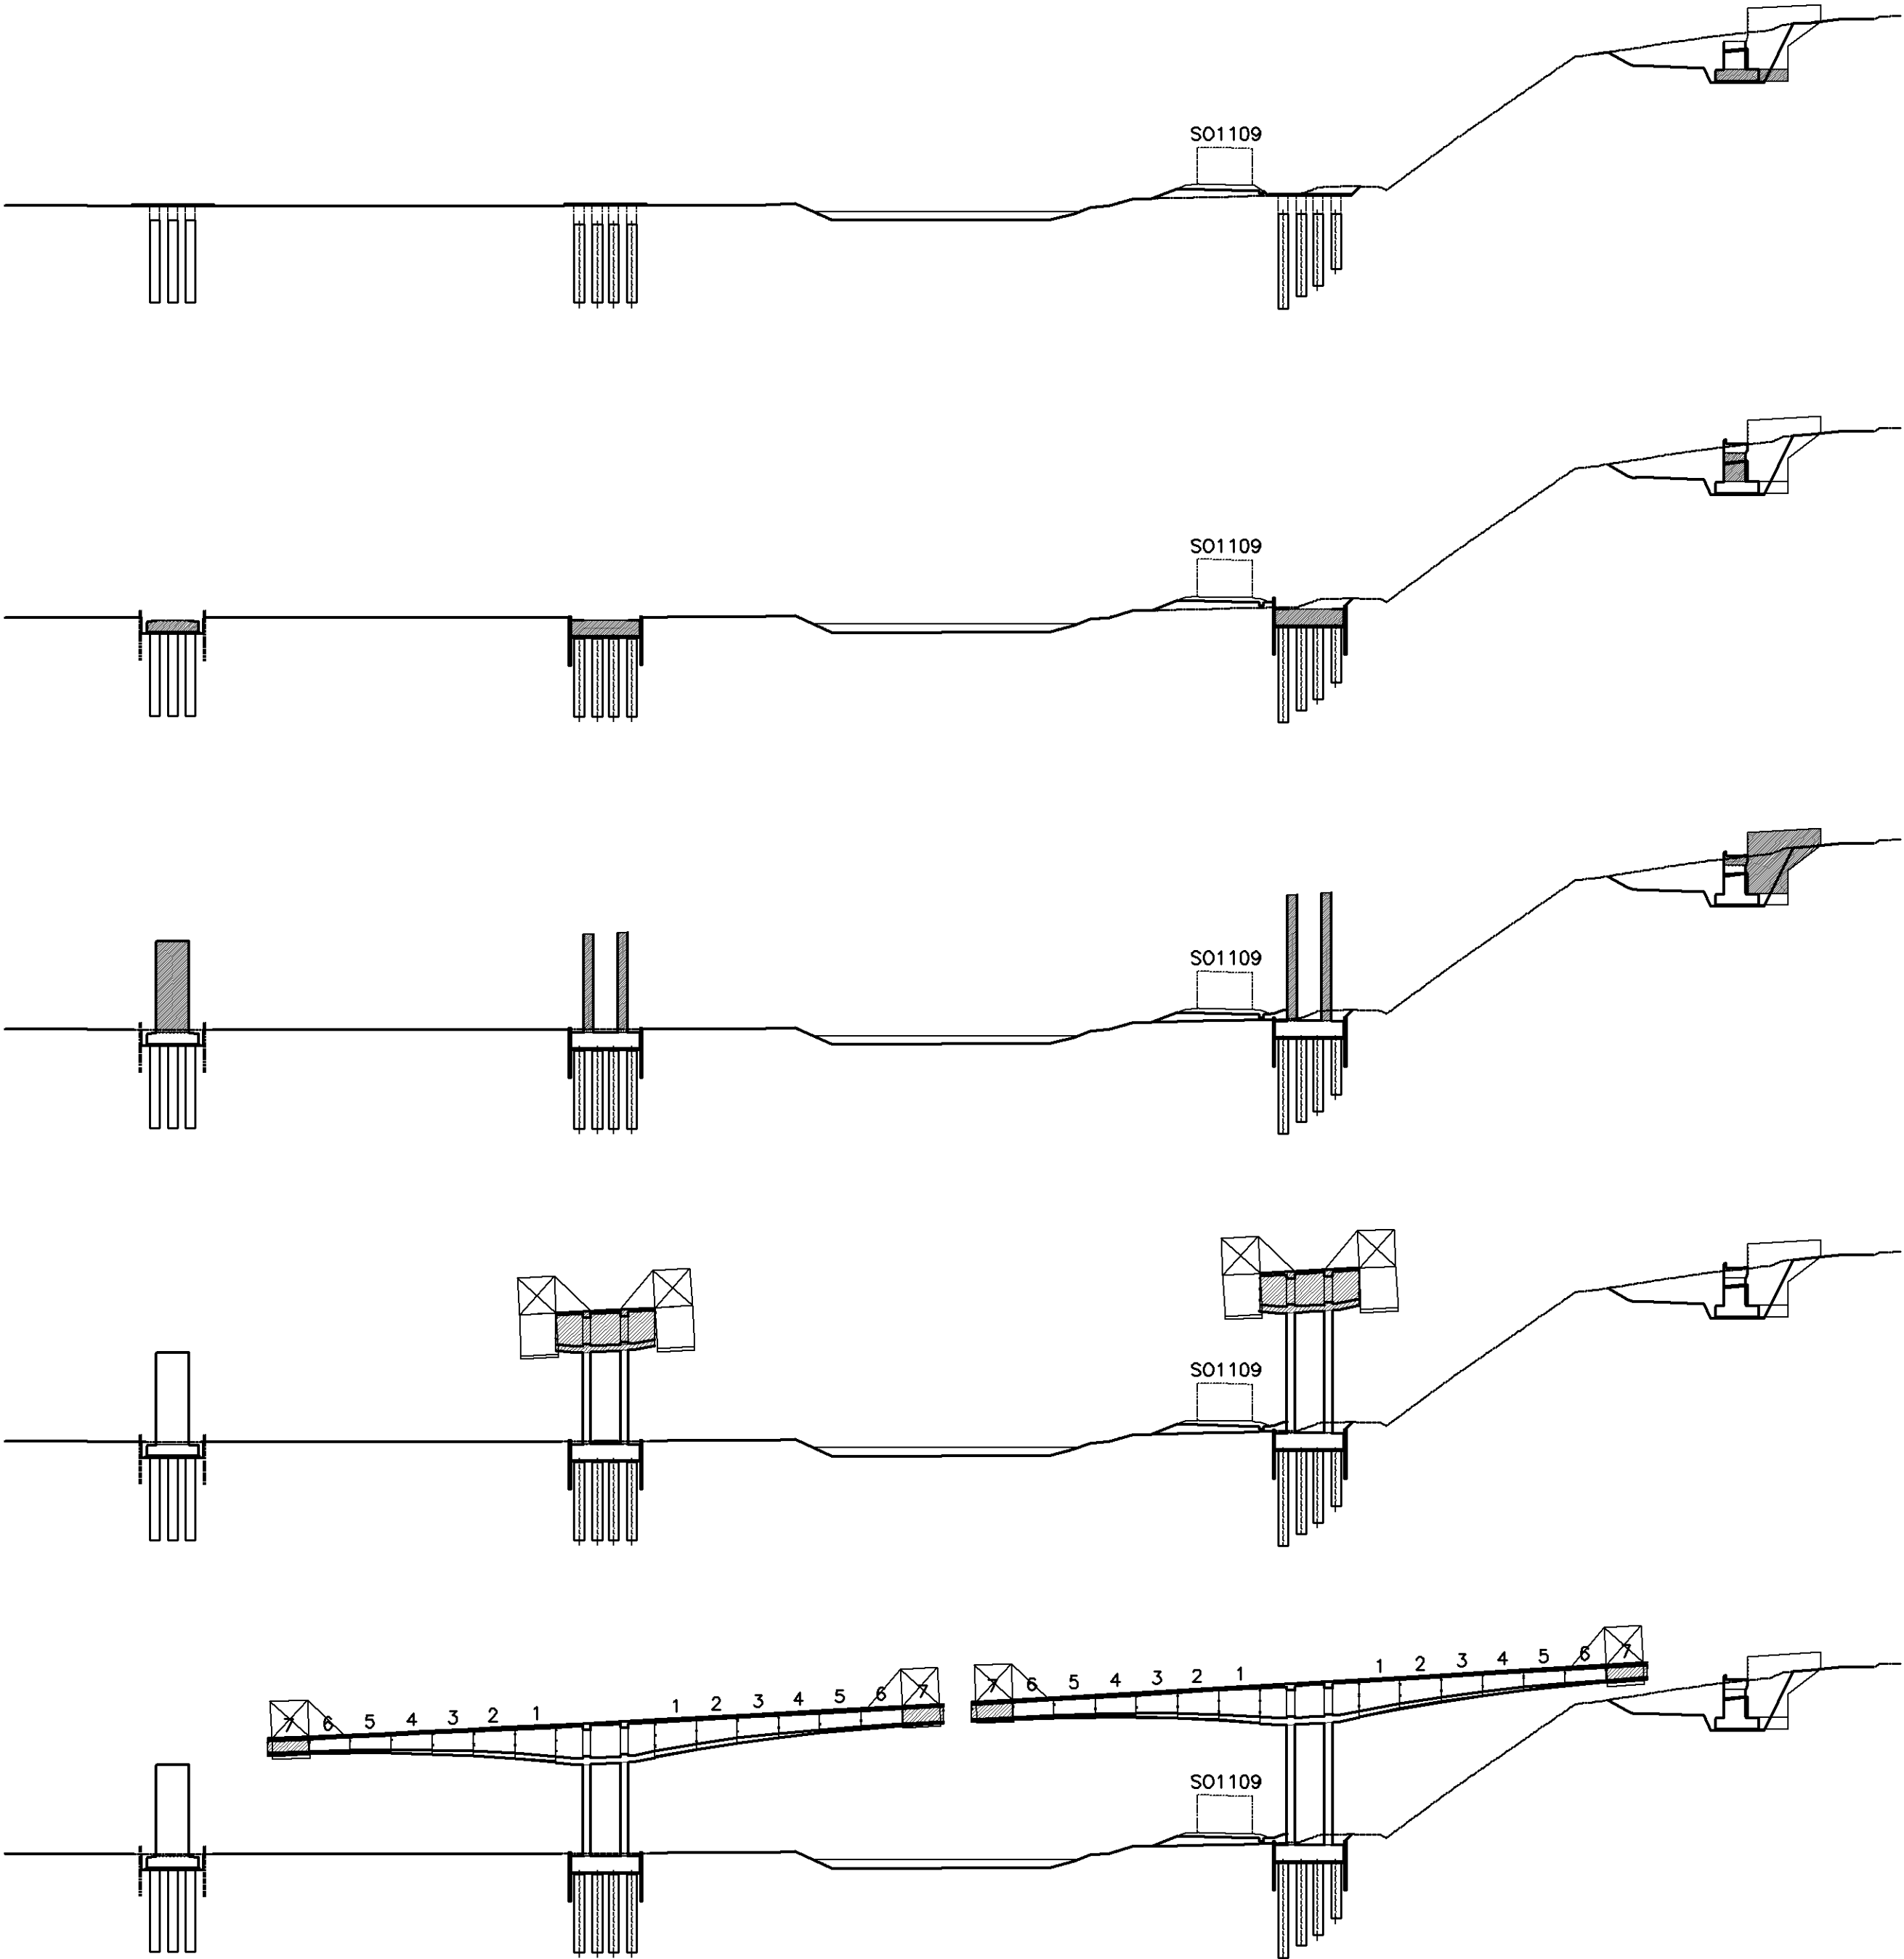

XI. ETAPA

- PŘÍPRAVA PODLOŽÍ PRO ZALOŽENÍ PEVNÉ SKRUŽE (ROZNÁŠENÍ VRSTVA Z ŽLB. PANELŮ, VÝMĚNA PODLOŽÍ – ŠD. FR. 0–125mm, TL. 60cm (PODROBNĚ BUDE ŘEŠENO PŘI REALIZACI STAVBY NA ZÁKLADĚ VÝPOČTU ZATÍŽENÍ ZÁKLADOVÉ SPÁRY OD PEVNÉ SKRUŽE)
- OSAZENÍ LOŽISEK NA PŘECH. PILÍŘI A OPĚŘE
- BETONÁŽ 8. LAMEL V KRAJNÍCH POLÍCH NA PEVNÝCH SKRUŽÍCH
- SOUČASNĚ BETONÁŽ UZAVÍRACÍ LAMELY MEZI KONZOLAMI N.K.

XII. ETAPA

- ODSKRUŽENÍ
- DOKONČOVACÍ PRÁCE NA MOSTĚ
- DOKONČOVACÍ PRÁCE POD MOSTEM:
 - ZAŘÍZNUTÍ ŠTĚTOVNIC,
 - KAMENNÝ ZÁHOZ OKOLO PILÍŘŮ,
 - ÚPRAVA SVAHŮ PŘED OPĚROU,
 - ÚPRAVA TERÉNU POD MOSTEM

ČÁST B

SO 1202

Hlavní inženýr projektu: Ing. Dominika URBANOVÁ podpis:		Zhotovitel PD: SPRÁVCE SPOLEČNOSTI: PRAGOPROJEKT, s.s. Křížkova 168/16, 107 14 Praha 4		Společnost: PRAGOPROJEKT, s.s. Křížkova 168/16, 107 14 Praha 4	
Čís. zakázky: 18 240 2		Zhotovitel: Ing. B. Vorschneider podpis:		Valbek Valburova 505/17, 460 01 Liberec	

Valbek, spol. s r.o., Valburova 505/17, 460 01 Liberec, IČ: 48266230, DIČ: CZ48266230, www.valbek.cz Valbek, spol. s r.o. – společnost: PRAGOPROJEKT, s.s. Křížkova 168/16, 107 14 Praha 4, email: info@valbek.cz, telefon: +420 487 070 438		Zhotovitel: Ing. B. Vorschneider podpis:		Valbek Valburova 505/17, 460 01 Liberec	
Návrh/vypracoval: Ing. T. Mareš podpis:		Zadávající projektant: Ing. T. Mareš podpis:		Redakce: Ing. B. Vorschneider podpis:	
Technická kontrola: Ing. T. Mareš podpis:		Čís. zakázky zhotovitel: 18PL11005		Valbek	

Místo stavby: PLZEŇSKÝ		Čís. zakázky: 18 240 2	
Objednatel: ODBOR INVESTIC MAGISTRÁTU MĚSTA PLZNĚ		Čís. akce: 04 473	
Datum: 03.2019		Formát: 8x44	
Měřítko: bez měřítka		Stupeň: PDPS	
Souprava: 21.3		Souprava: 21.3	
MĚSTSKÝ OKRUH, ÚSEK KŘIMICKÁ (CHEBSKÁ) - KARLOVARSKÁ V PLZNI			
Objekt: SO 1202 – Estakáda přes inundační území řeky Mže v km 2,723-3,939			
Příloha: POSTUP VÝSTAVBY - ČÁST 1202C			