


KOORDINAČNÍ SITUACE

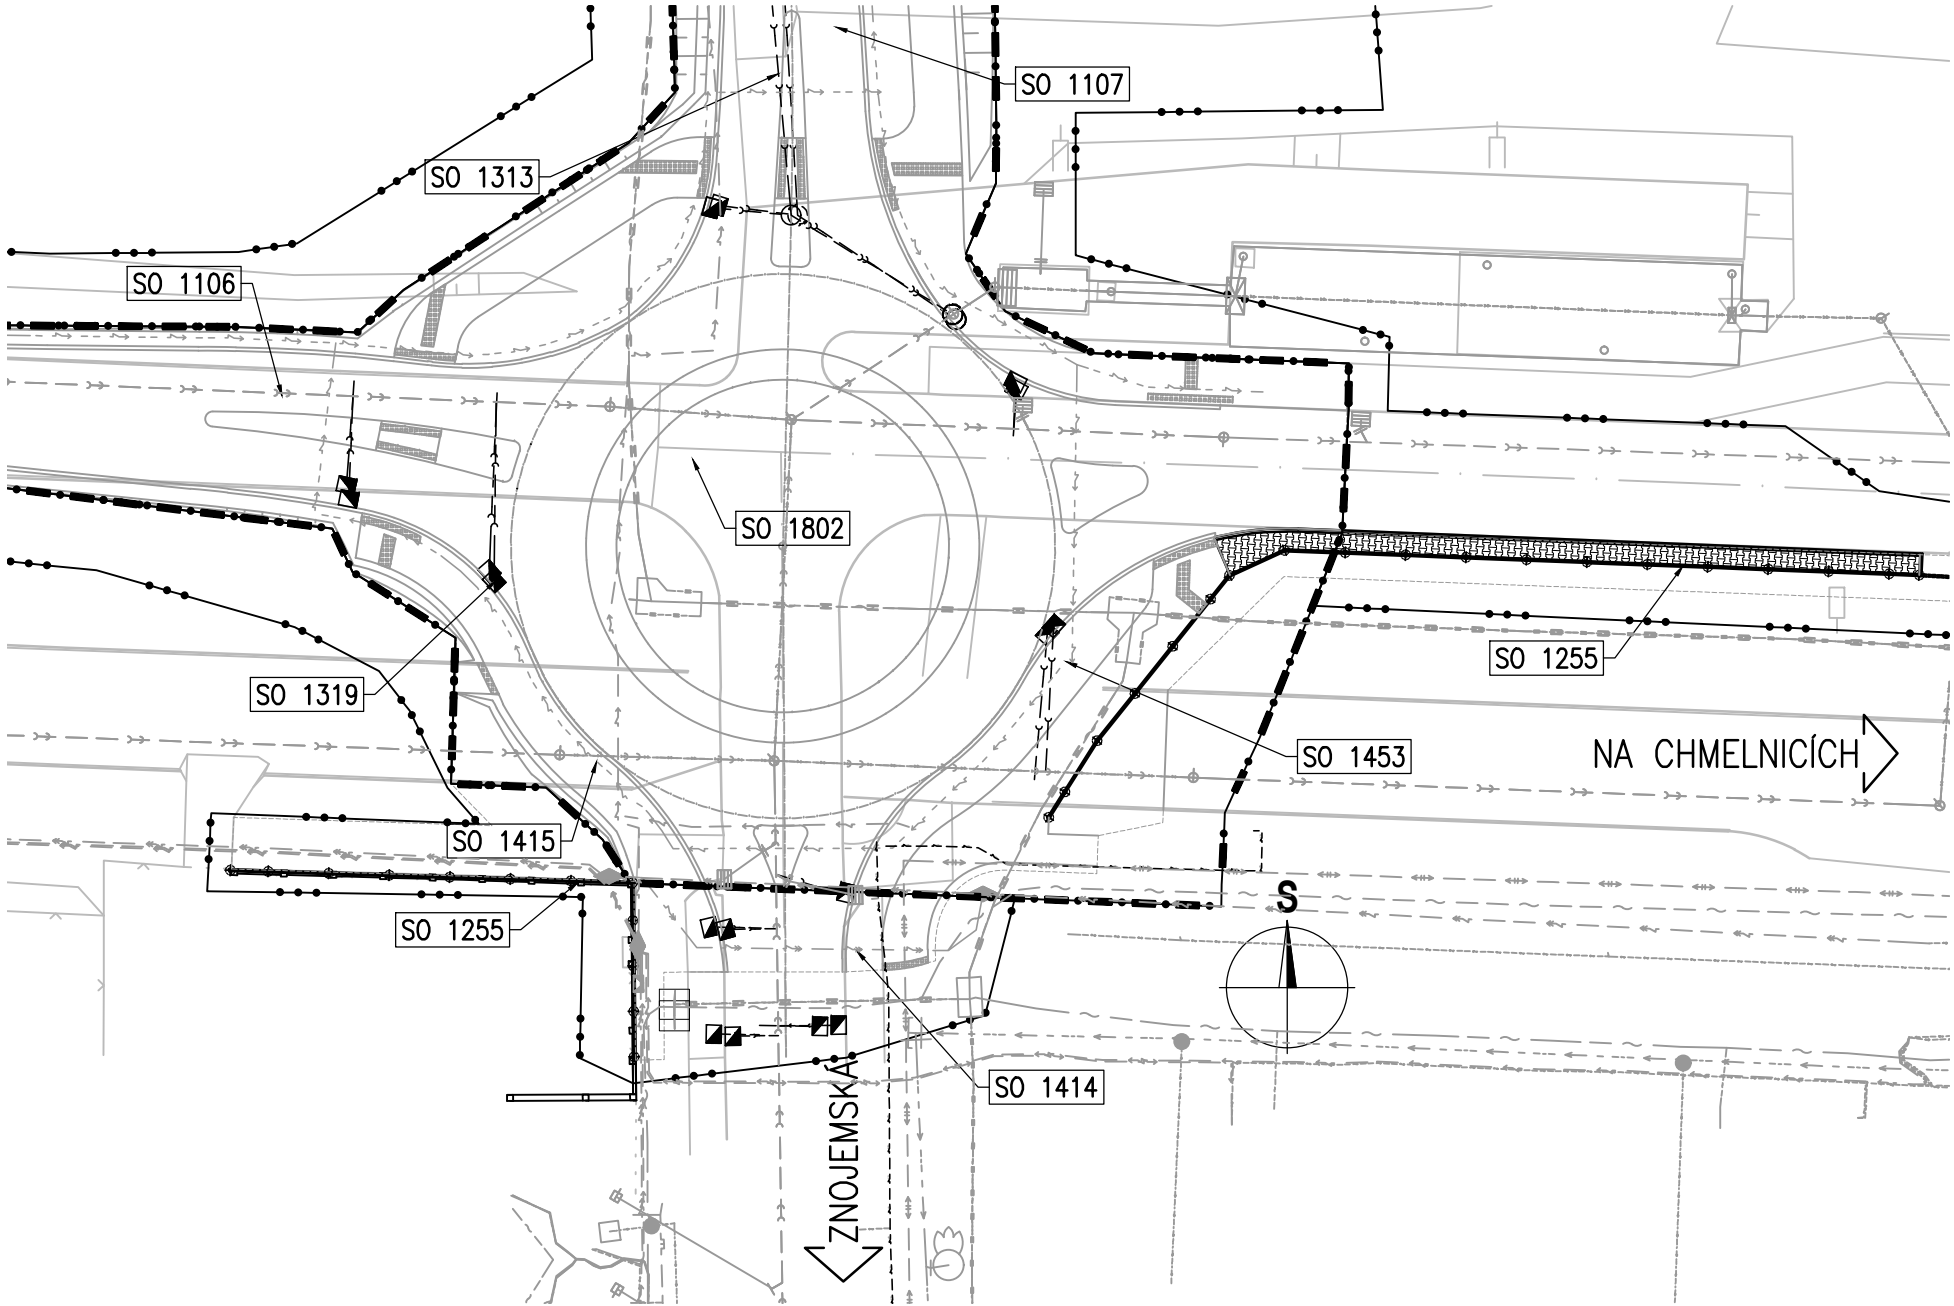

LEGENDA:

- — — — — KANALIZACE – STÁVAJÍCÍ
- — — — — ČEZ VN PODZEMNÍ
- — — — — ČEZ NN PODZEMNÍ
- — — — — HORKOVOD – HLAVNÍ PRIMÁR
- — — — — VEREJNÉ OSVĚTLENÍ
- — — — — O2 – NEZAMĚŘENÁ OPTIKA
- — — — — O2 – KABELOVODY
- — — — — KANALIZACE – NOVÁ
- — — — — HRANICE DOČASNÉHO ZÁBORU
- — — — — HRANICE TRVALÉHO ZÁBORU

UPOZORNĚNÍ!

ZÁKRESY PODZEMNÍCH ZAŘÍZENÍ JSOU POUZE ORIENTAČNÍ A NESLOUŽÍ JAKO VYTÝČOVACÍ VÝKRES! PŘED ZAHÁJENÍM STAVEBNÍCH PRACÍ JE NUTNO U SPRÁVCŮ ZAJISTIT JEJICH VYTÝČENÍ!

ČÁST B

SO 1255

Souřadnicový systém S–JTSK, Výškový systém Bpv

Hlavní inženýr projektu: Ing. Dominika URBANOVÁ podpis:	Zhotovitel PD: SPRÁVCE SPOLEČNOSTI: PRAGOPROJEKT, a.s., K Rybáře 168/16, 147 54 Praha 4	Společnost PGP/VALBEK – MO Křimická SPOLEČNÍK SPOLEČNOSTI: Vaňurova 505/17, 460 01 Liberec
Čís. zakázky: 18 240 2		

Valbek, spol. s r.o., Vaňurova 505/17, 460 01 Liberec, IČ: 48266230, DIČ: CZ48266230, www.valbek.cz Valbek, spol. s r.o.– společník společnosti PGP/VALBEK – MO Křimická, email: info@valbek.cz, telefon: +420 487 070 435			
Navrhl/vypracoval: Ing. L. Vejvarová podpis:	Zodpovědný projektant: Ing. L. Vejvarová podpis:	Ředitel ateliéru: Ing. R. Vorschneider podpis:	Zhotovitel:
Technická kontrola: Ing. T. Mareš podpis:		Čís. zakázky zhotovitele 18PL11005	

SOUVISEJÍCÍ OBJEKTY:

- SO 1106 – ULICE NA CHMELNÍČÍCH
- SO 1107 – ULICE ZNOJEMSKÁ
- SO 1313 – ODVODNĚNÍ KOMUNIKACE JIŽNÍ VĚTEV "VIN" A ZNOJEMSKÁ
- SO 1319 – ULICE NA CHMELNÍČÍCH, OSAZENÍ ULIČNÍCH VPUSTÍ
- SO 1414 – PŘELOŽKA VEDENÍ 22 kV – VN NA ULICI NA CHMELNÍČÍCH
- SO 1415 – PŘELOŽKA KABELU NN SYLVÁN – ZNOJEMSKÁ ULICE, PŘÍPOJKA PRO OBJEKT TELECOMU
- SO 1453 – NOVÉ TRUBKY HDPE SIT MĚSTA PLZNĚ
- SO 1802 – VEGETAČNÍ ÚPRAVY JIŽNÍ VĚTEV

Kraj:	PLZEŇSKÝ	Čís. zakázky:	18 240 2
Místo stavby:	PLZEŇ	Čís. akce:	04 473
Objednatel:	ODBOR INVESTIC MAGISTRÁTU MĚSTA PLZNĚ	Datum:	03.2019
Akce:	MĚSTSKÝ OKRUH, ÚSEK KŘIMICKÁ (CHEBSKÁ) - KARLOVARSKÁ V PLZNI	Formát:	3xA4
Objekt:	SO 1255 – PHS v ul. Na Chmelnicích a Znojemska	Měřítko:	1:500
Příloha:	KOORDINAČNÍ SITUACE	Stupeň:	PDPS
		Čís. přílohy:	02.