


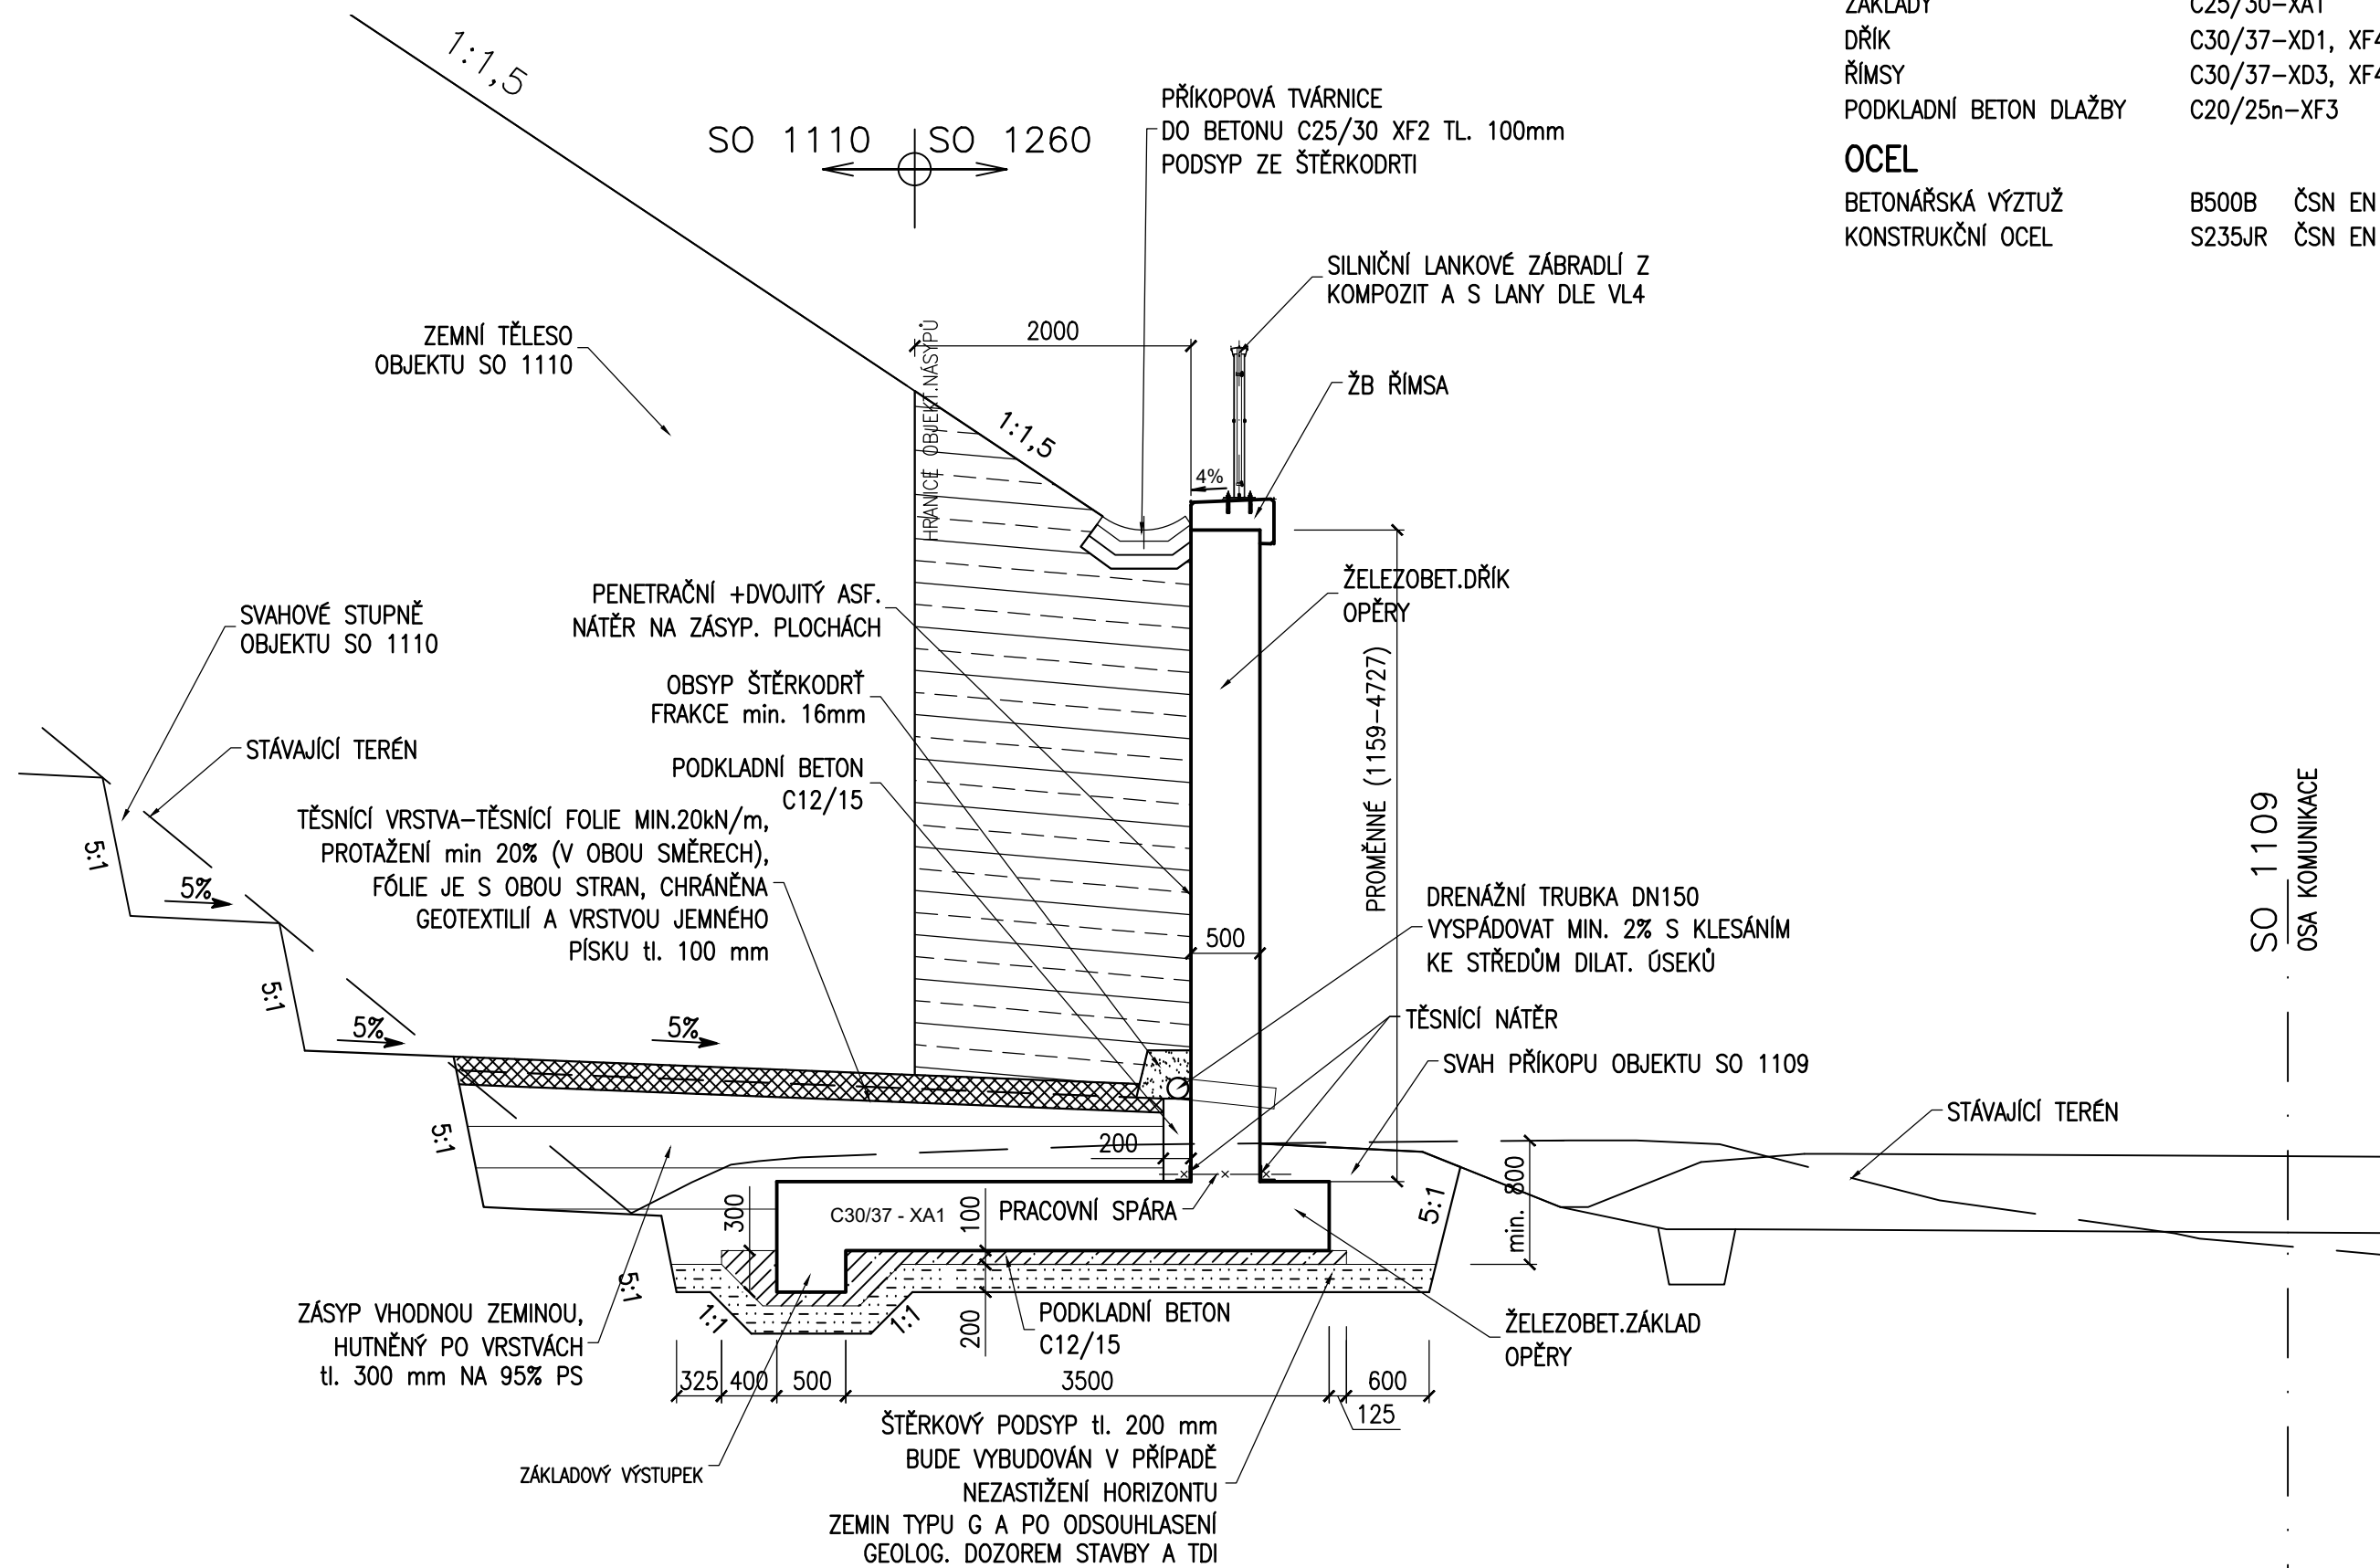


# VZOROVÝ ŘEZ




<b>BETON</b>	<b>ČSN EN 206+A1</b>
PODKLADNÍ BETON	C12/15–X0
ZÁKLADY	C25/30–XA1
DŘÍK	C30/37–XD1, XF4
ŘÍMSY	C30/37–XD3, XF4
PODKLADNÍ BETON DLAŽBY	C20/25n–XF3
<b>OCEL</b>	
BETONÁŘSKÁ VÝZTUŽ	B500B ČSN EN 10027–1
KONSTRUKČNÍ OCEL	S235JR ČSN EN 10025

ČÁST B  
SO 1260

Souřadnicový systém S-JTSK, Výškový systém Bpv

Hlavní inženýr projektu: Ing. Dominika URBANOVÁ 	Zhotovitel PD: Společnost PGP/VALBEK – MO Křimická	SPRÁVCE SPOLEČNOSTI:  PRAGOPROJEKT, a.s., K Rybáře 1668/16, 147 54 Praha 4	SPOLEČNÍK SPOLEČNOSTI:  Vaňurova 505/17, 460 01 Liberec
	Čís. zakázky: 18 240 2		

Valbek, spol. s r.o., Vaňurova 505/17, 460 01 Liberec, IČ: 48266230, DIČ: CZ48266230, www.valbek.cz			
Valbek, spol. s r.o. – společník společnosti PGP/VALBEK – MO Křimická, email: info@valbek.cz, telefon: +420 487 070 435			
Navrh/vypracoval: Ing. J. Paterová podpis: <i>Paterová</i>		Zodpovědný projektant: Ing. J. Paterová podpis: <i>Paterová</i>	
Technická kontrola: Ing. T. Mareš podpis: <i>Mareš</i>		Ředitel ateliéru: Ing. R. Vorschneider <i>Vorschneider</i> Čís. zakázky zhotovitele 18PL11005	
		Zhotovitel: 	

Kraj:	PLZEŇSKÝ	Čís. zakázky:	18 240 2
Místo stavby:	PLZEŇ	Čís. akce:	04 473
Objednatel:	ODBOR INVESTIC MAGISTRÁTU MĚSTA PLZNĚ	Datum:	03.2019
Akce:	MĚSTSKÝ OKRUH, ÚSEK KŘIMICKÁ (CHEBSKÁ) - KARLOVARSKÁ V PLZNI	Formát:	3x A4
Objekt:	SO 1260 – Opěrná zeď v km 0,072 větve "K"	Měřítko:	1:50
Příloha:	VZOROVÝ ŘEZ	Stupeň:	<div> <div>PDPS</div> <div>Čís. přílohy:</div> <div>05.</div> </div>