


PŘECHODOVÁ DESKA - TVAR

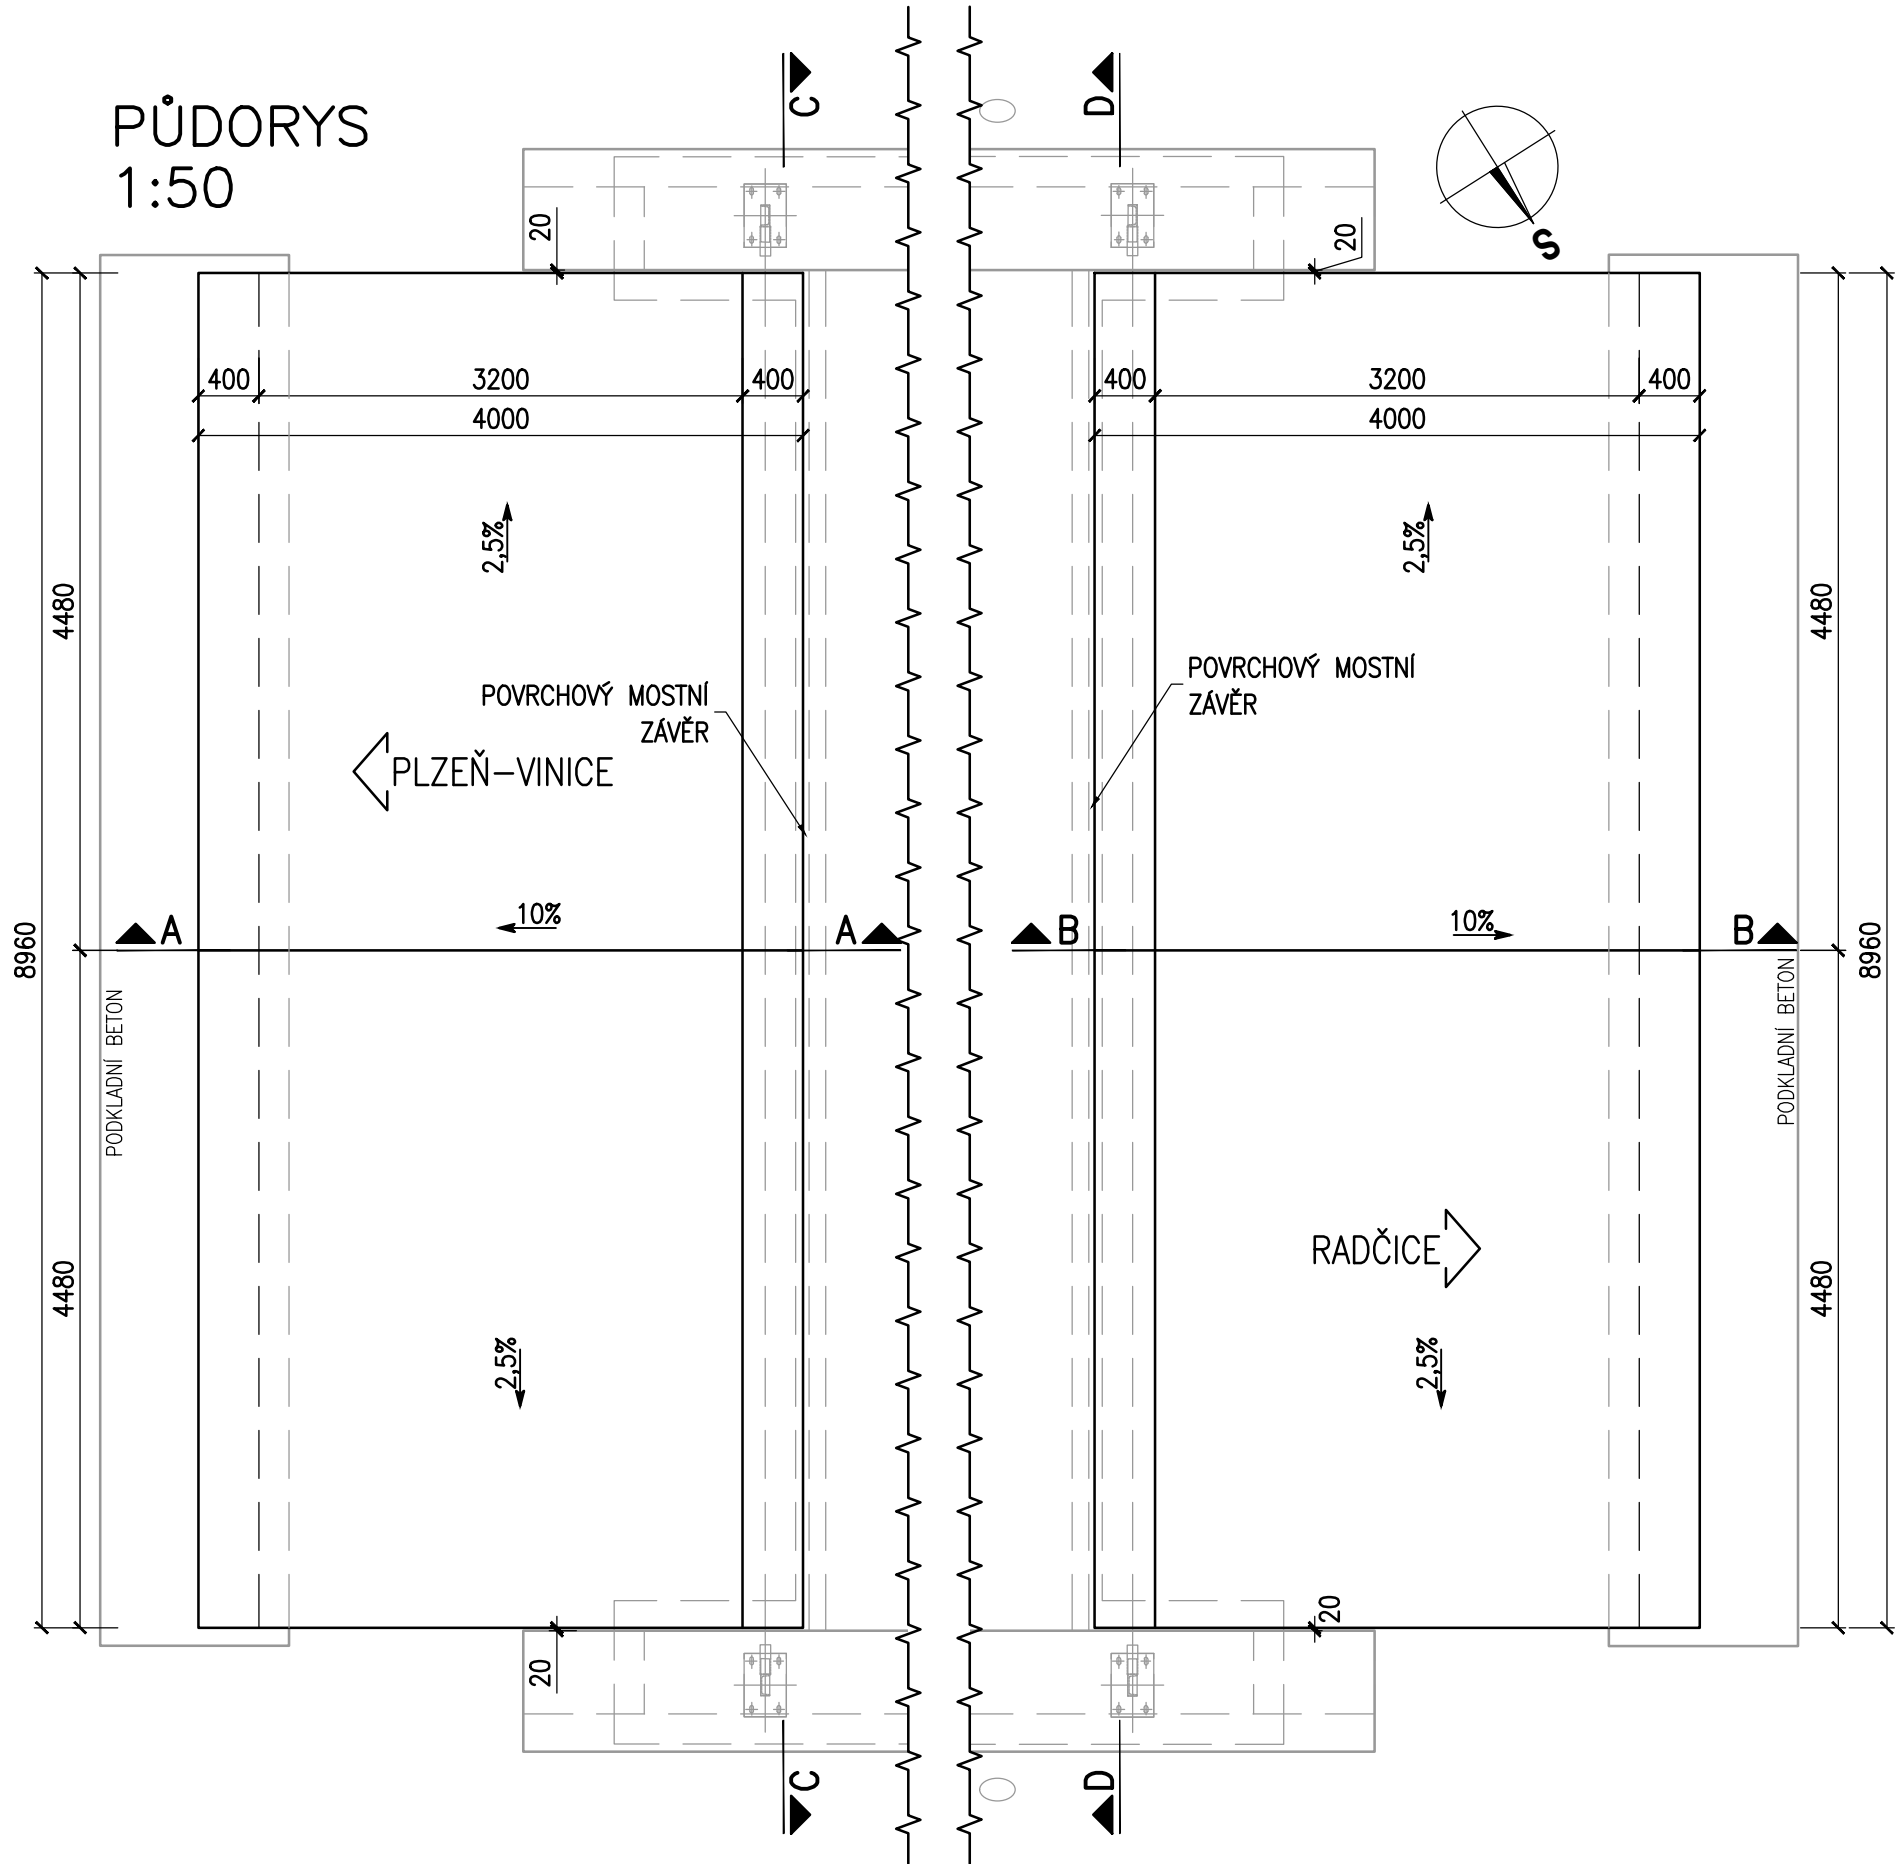

POZNÁMKY:

1. ULOŽENÍ PŘECHODOVÉ DESKY A PŘETAŽENÍ IZOLACE BUDE PROVEDENO V SOULADU S VL4 – 201.06 A 302.03
2. ZKOSENÍ VŠECH OSTRÝCH HRAN 20/20mm, VE STYKU SE ZEMINOU 30/30mm (POKUD NENÍ UVEDENO JINAK).
3. POVRCH PRACOVNÍCH SPÁR BUDE ZBAVEN CEMENTOVÉHO MLÉKA A ZDRSNĚN, VÝČNIVAJÍCÍ BETONÁŘSKÁ VÝZTUŽ BUDE ŘÁDNĚ OČIŠTĚNA.
4. PO BETONÁŽI BUDOU POVRCHY DŮSLEDNĚ OŠETŘOVÁNY TAK, ABY SE PŘEDEŠLO VZNIKU SMRŠŤOVACÍCH TRHLIN.
5. PLOCHY, KTERÉ PŘIJDOU TRVALE DO STYKU SE ZEMNÍ VLHKOSTÍ, BUDOU OPATŘENY IZOLACÍ PROTI ZEMNÍ VLHKOSTI VE SKLADBĚ:
 - 1x NÁTĚR PENETRAČNÍ (NPe)
 - 2x NÁTĚR ASFALTOVÝ (NA)

MIN. TLOUŠŤKU NÁTĚRU PROVÉST DLE TECHNICKÉ SPECIFIKACE VÝROBCE, MATERIÁL A PROVEDENÍ MUSÍ ODPOVÍDAT POŽADAVKŮM TKP 21, VL4 A SOUVISEJÍCÍM PŘEDPISŮM.

KATEGORIE POVRCHOVÉ ÚPRAVY (DLE TKP 18)


HORNÍ POVRCH

- E – HLAZENÝ


NEPOHLEDOVÉ PLOCHY

- C1a – VELKOPLOŠNÉ BEDNĚNÍ Z VODOVZDORNÉ PŘEKLIŽKY – POVRCH S DROBNÝMI VADAMI, KTERÉ BUDOU PO ODBEDNĚNÍ ODSTRANĚNY NEBO Z NEHOBLOVANÝCH PRKEN NA SRAZ (TYP Aa)


ŘEZ "C-C"
1.50

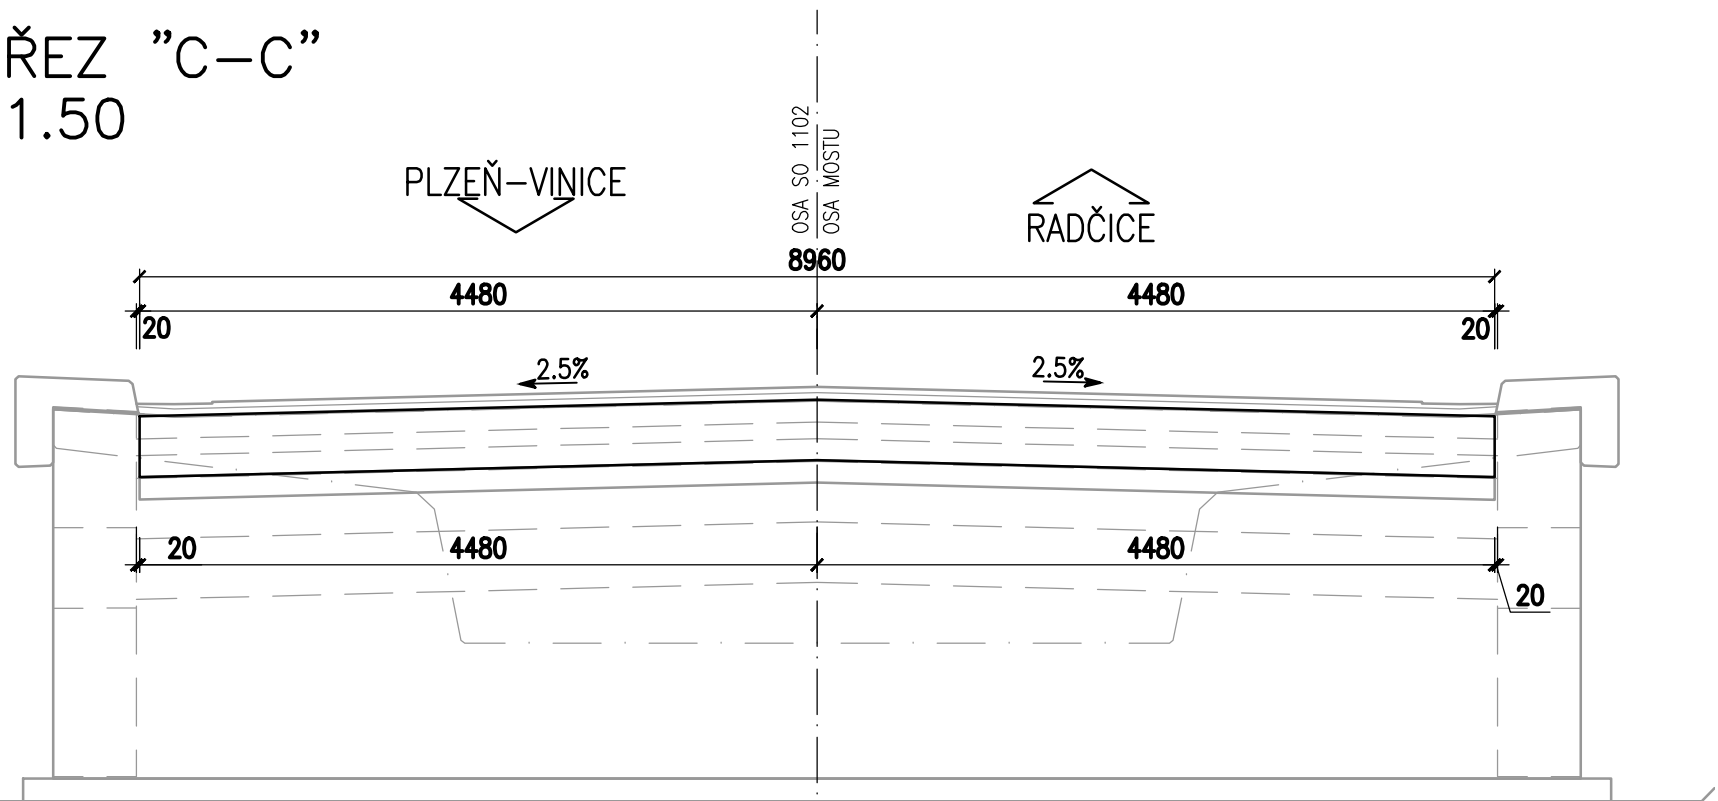


ŘEZ "D-D"
1.50

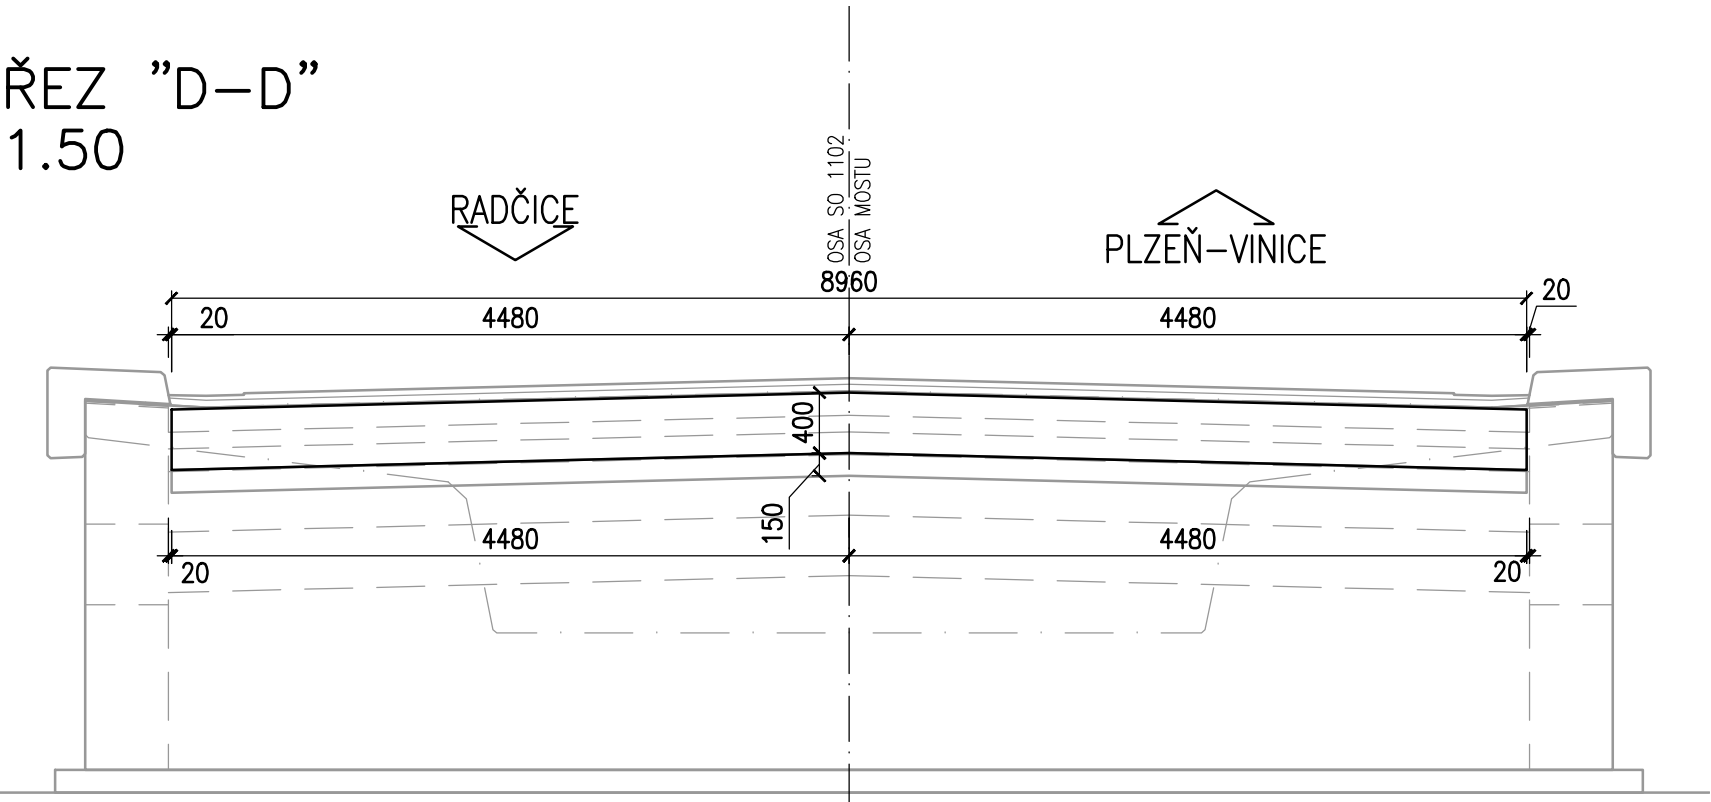

ŘEZ "A-A"
1:50

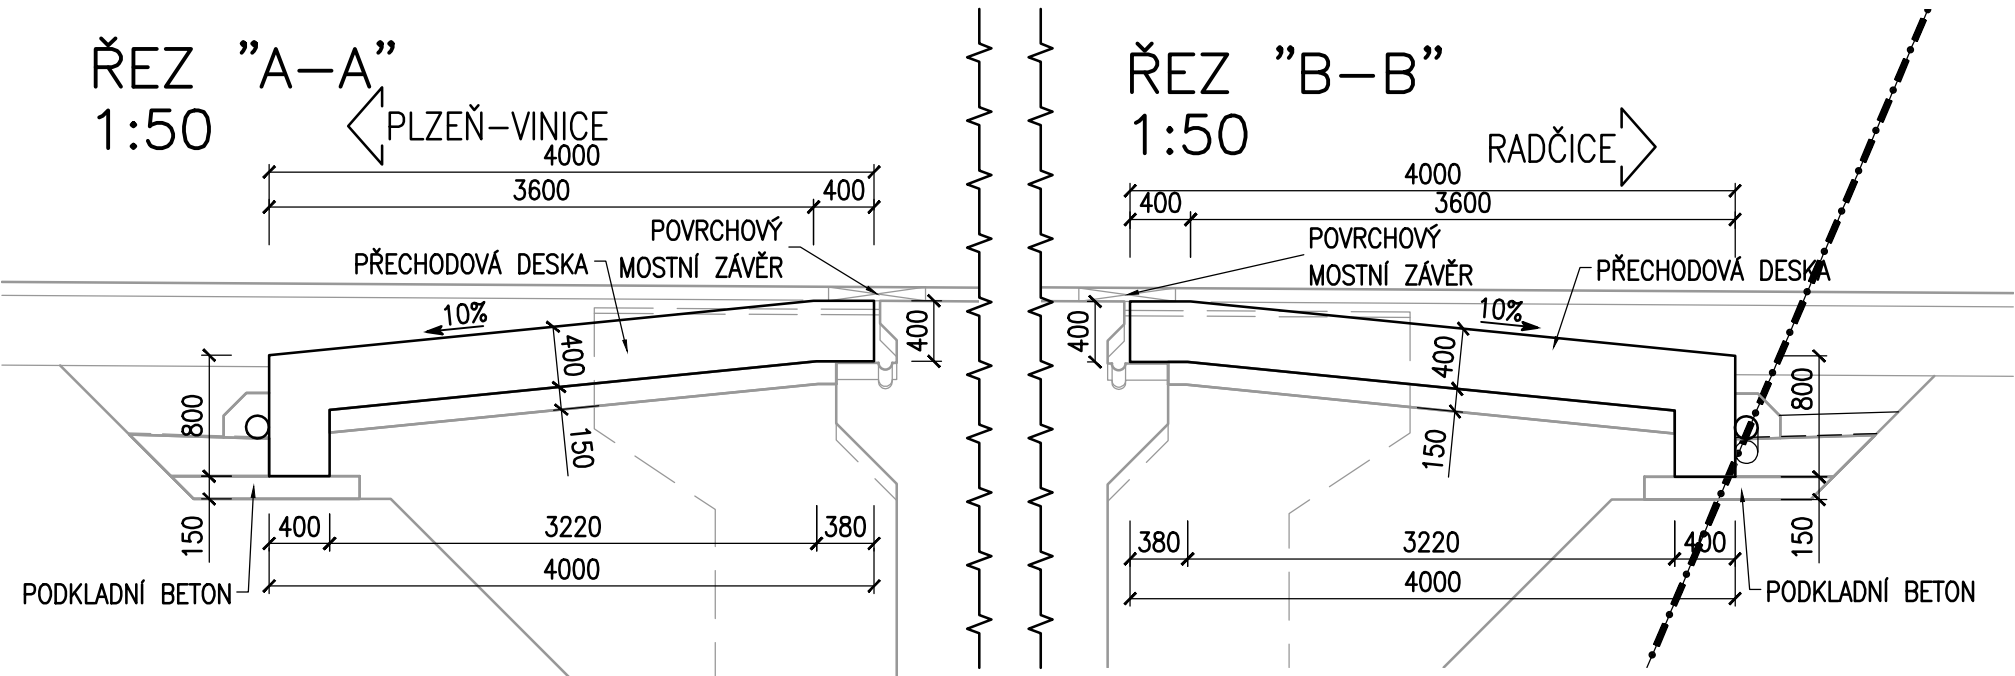

ŘEZ "B-B"
1:50

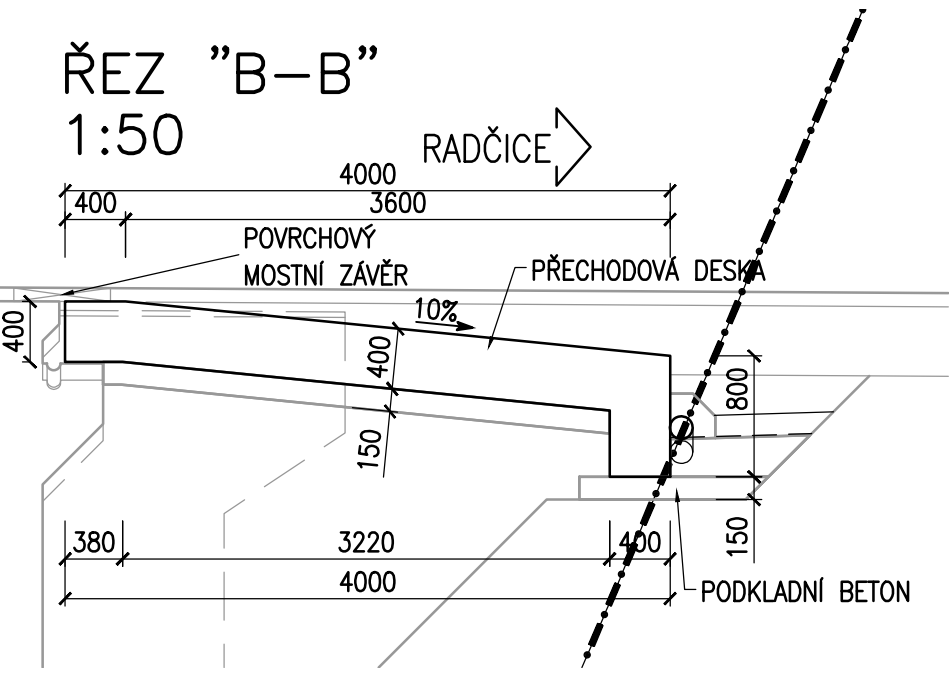

OCEL

BETONÁŘSKÁ VÝZTUŽ

B500B ČSN EN 10027-1

BETON

ČSN EN 206+A1

PODKLADNÍ BETON

C12/15-X0

PŘECHODOVÉ DESKY

C25/30-XD1, XF2

ČÁST B
SO 1224

Souřadnicový systém S-JTSK, Výškový systém Bpv

Hlavní inženýr projektu: Ing. Dominika URBANOVÁ podpis:	Zhotovitel PD: SPRAVCE SPOLEČNOSTI: PRAGOPROJEKT, s.r.o., K Rybáře 1668/16, 147 54 Praha 4	SPOLEČNÍK SPOLEČNOSTI: Valbek Vaňurova 505/17, 460 01 Liberec
Čís. zakázky: 18 240 2		

Valbek, spol. s r.o., Vaňurova 505/17, 460 01 Liberec, IČ: 48266230, DIČ: CZ48266230, www.valbek.cz Valbek, spol. s r.o. – společník společnosti PGP/VALBEK – MO Křimická, email: info@valbek.cz, telefon: +420 487 070 435			
Navrhl/vypracoval: Ing. J. Paterová podpis:	Zodpovědný projektant: Ing. J. Paterová podpis:	Ředitel ateliéru: Ing. R. Vorschneider podpis:	Zhotovitel:
Technická kontrola: Ing. T. Mareš podpis:		Čís. zakázky zhotovitele 18PL11005	

Kraj: PLZEŇSKÝ	Čís. zakázky: 18 240 2
Místo stavby: PLZEŇ	Čís. akce: 04 473
Objednatel: ODBOR INVESTIC MAGISTRÁTU MĚSTA PLZNĚ	Datum: 03.2019
Akce: MĚSTSKÝ OKRUH, ÚSEK KŘIMICKÁ (CHEBSKÁ) - KARLOVARSKÁ V PLZNI	Formát: 8xA4
Objekt: SO 1224 – Most na větvi VIN v km 4,466	Měřítko: 1:50
Příloha: PŘECHODOVÁ DESKA - TVAR	Stupeň: PDPS
	Souprava: 15.