


VYTYČOVACÍ SCHÉMA

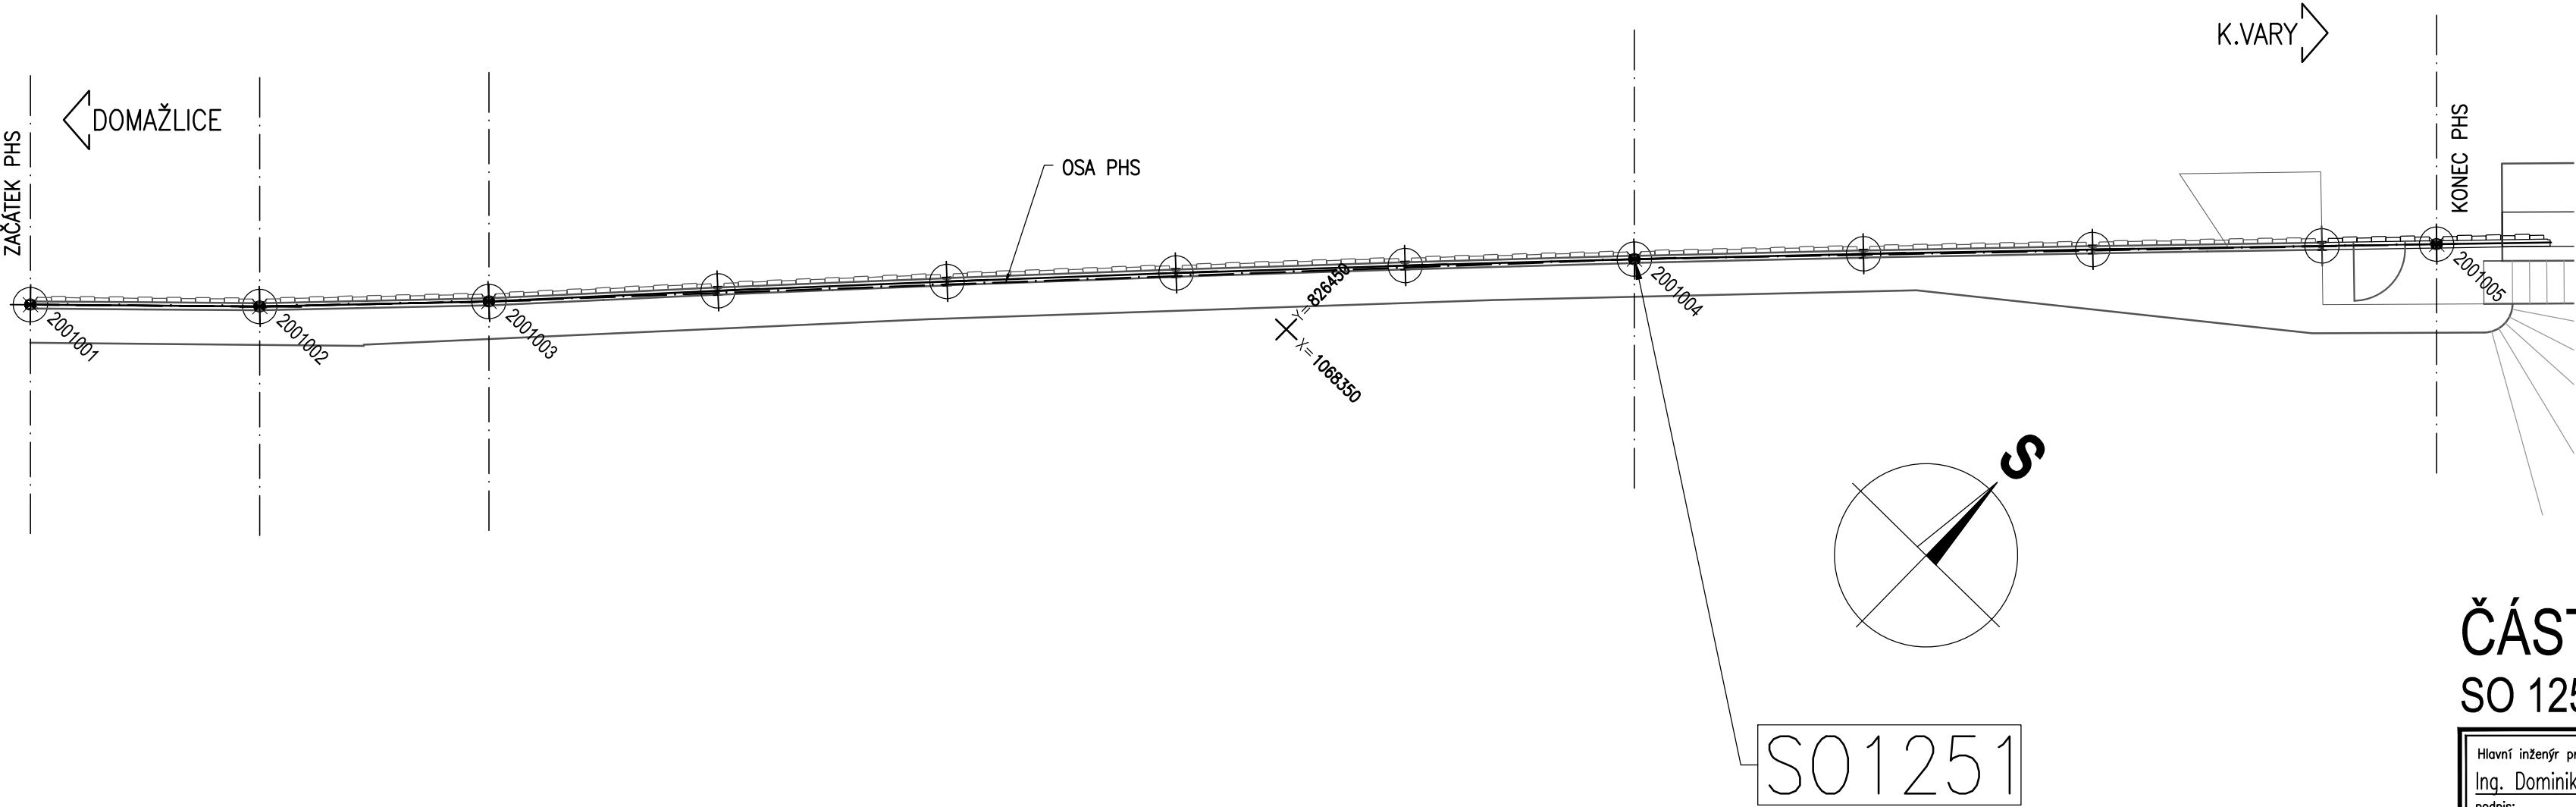

KÓDOVÁNÍ VYTYČOVACÍCH BODŮ:

XXYYZZZ... KÓD VYTYČ. BODU
XX... KONSTRUKČNÍ ČÁST
20... PHS (OSA SLOUPKU)
YY... ČÍSLO PODPORY
ZZZ... ČÍSLO PODROBNÉHO BODU

Č.BODU	Y [m]	X [m]
2001001	826465,976	1068365,004
2001002	826463,092	1068362,231
2001003	826460,293	1068359,375
2001004	826446,511	1068344,881
2001005	826436,681	1068334,913

ČÁST B
SO 1251

Souřadnicový systém S–JTSK, Výškový systém Bpv

Hlavní inženýr projektu: Ing. Dominika URBANOVÁ podpis: Čís. zakázky: 18 240 2	Zhotovitel PD: Společnost PGP/VALBEK – MO Křimická SPRÁVCE SPOLEČNOSTI: PRAGOPROJEKT, a.s., K Rybáře 1668/16, 147 54 Praha 4	SPOLEČNÍK SPOLEČNOSTI: Vaňurova 505/17, 460 01 Liberec
--	--	---

Valbek, spol. s r.o., Vaňurova 505/17, 460 01 Liberec, IČ: 48266230, DIČ: CZ48266230, www.valbek.cz Valbek, spol. s r.o. – společník společnosti PGP/VALBEK – MO Křimická, email: info@valbek.cz, telefon: +420 487 070 435			
Navrhl/vypracoval: Bc. A. Pálová podpis: Technická kontrola: Ing. T. Mareš podpis:	Zodpovědný projektant: Ing. J. Paterová podpis:	Ředitel ateliéru: Ing. R. Vorschneider podpis: Čís. zakázky zhotovitele: 18PL11005	Zhotovitel:

Kraj: PLZEŇSKÝ	Čís. zakázky: 18 240 2
Místo stavby: PLZEŇ	Čís. akce: 04 473
Objednatel: ODBOR INVESTIC MAGISTRÁTU MĚSTA PLZNĚ	Datum: 03.2019
Akce: MĚSTSKÝ OKRUH, ÚSEK KŘIMICKÁ (CHEBSKÁ) - KARLOVARSKÁ V PLZNI	Formát: 3xA4
Objekt: SO 1251 – PHS v km 2,68–2,96 MO vpravo	Měřítko: 1:100
Příloha: VYTYČOVACÍ SCHÉMA	Stupeň: PDPS
	Souprava: 06.