



PODÉLNÝ ŘEZ - ROZVINUTÝ POHLED

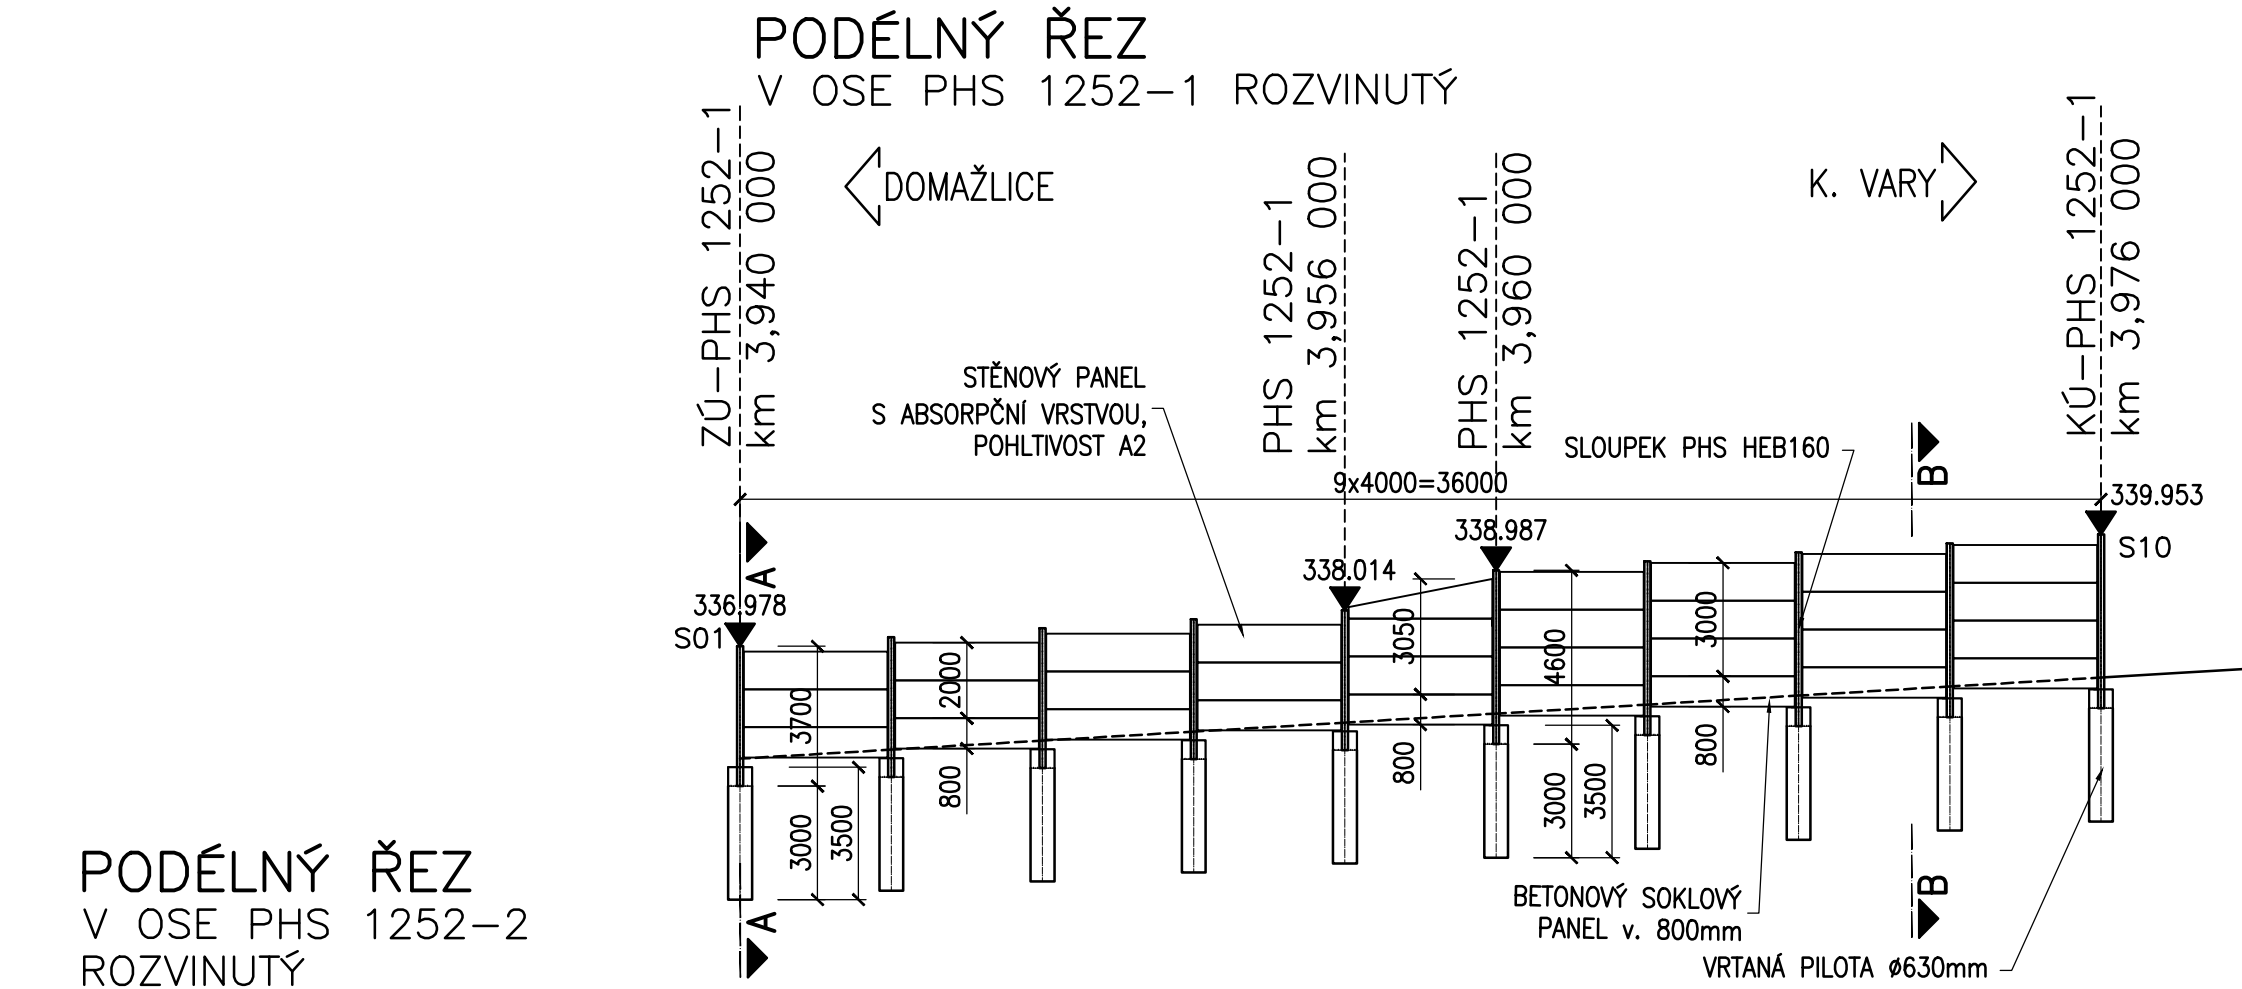

PODÉLNÝ ŘEZ  
V OSE PHS 1252-3  
ROZVINUTÝ

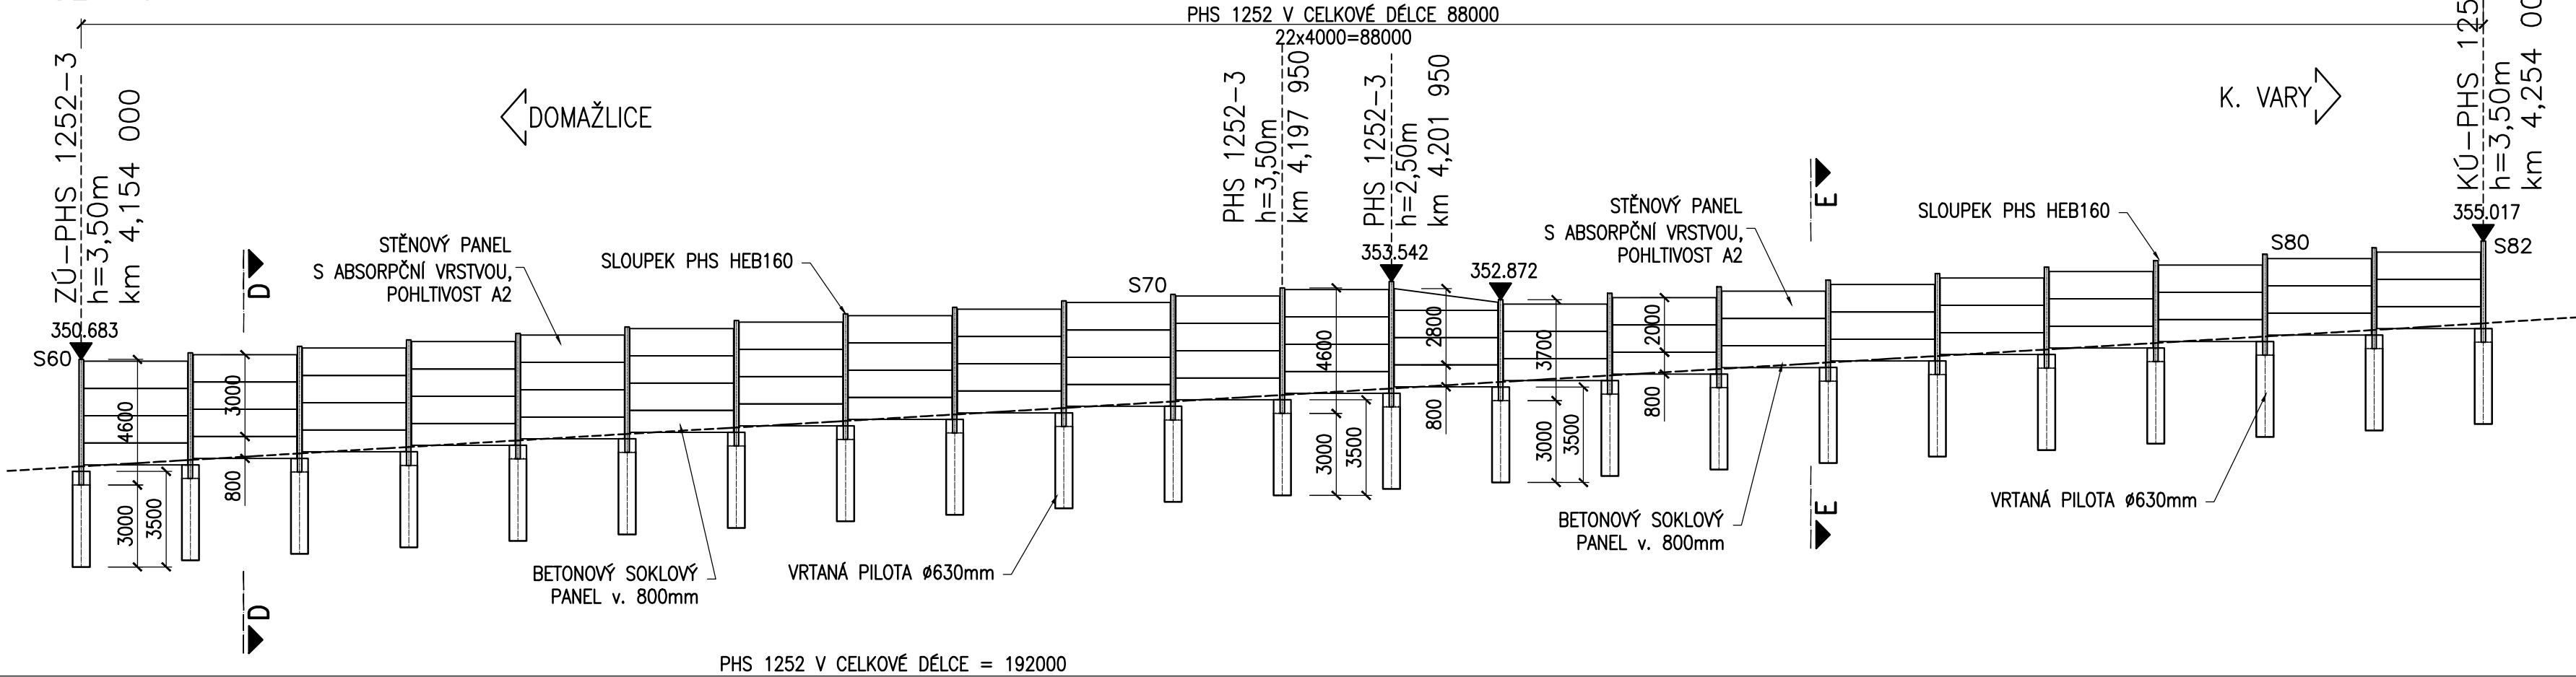

POZNÁMKY:

- PHS BUDE PROVEDENA DLE TP 104
- POŽADOVANÉ VLASTNOSTI PHS DLE HLUKOVÉ STUDIE:
  - ZVUKOVÁ POHLTVOST  $D_{La} = 1dB$  - KATEGORIE A2 (4-7dB)
  - ZVUKOVÁ NEPRŮZVUČNOST  $DLR = 20dB$  - KATEGORIE B3 (25-34dB)
- PŘED PROVÁDĚNÍM JE NUTNÉ VYTÝČIT VŠECHNY INŽENÝRSKÉ SÍTĚ A KOORDINOVAT VÝSTAVBU PHS S OSTATNÍMI OBJEKTY.
- ŽIVOTNOST PANELŮ A PROTIKOROZNÍ OCHRANA JE UVEDENA V TECHNICKÉ ZPRÁVĚ.



OCEL

BETONÁRSKÁ VÝZTUŽ B500B ČSN EN 10027-1  
KONSTRUKČNÍ OCEL S235JR ČSN EN 10025

BETON

PILOTY ČSN EN 206+A1  
C30/37-XF4, XD3 (HLAVA PILOTY)  
C25/30-XA1 (DŘÍK PILOTY)  
PANEĽ SOKLOVÝ C30/37-XF4, XD3  
PANEĽ A2/B3 C30/37-XF4, XD3  
BETONOVÉ LOŽE C20/25-XF3

PODÉLNÝ ŘEZ  
V OSE PHS 1252-2  
ROZVINUTÝ

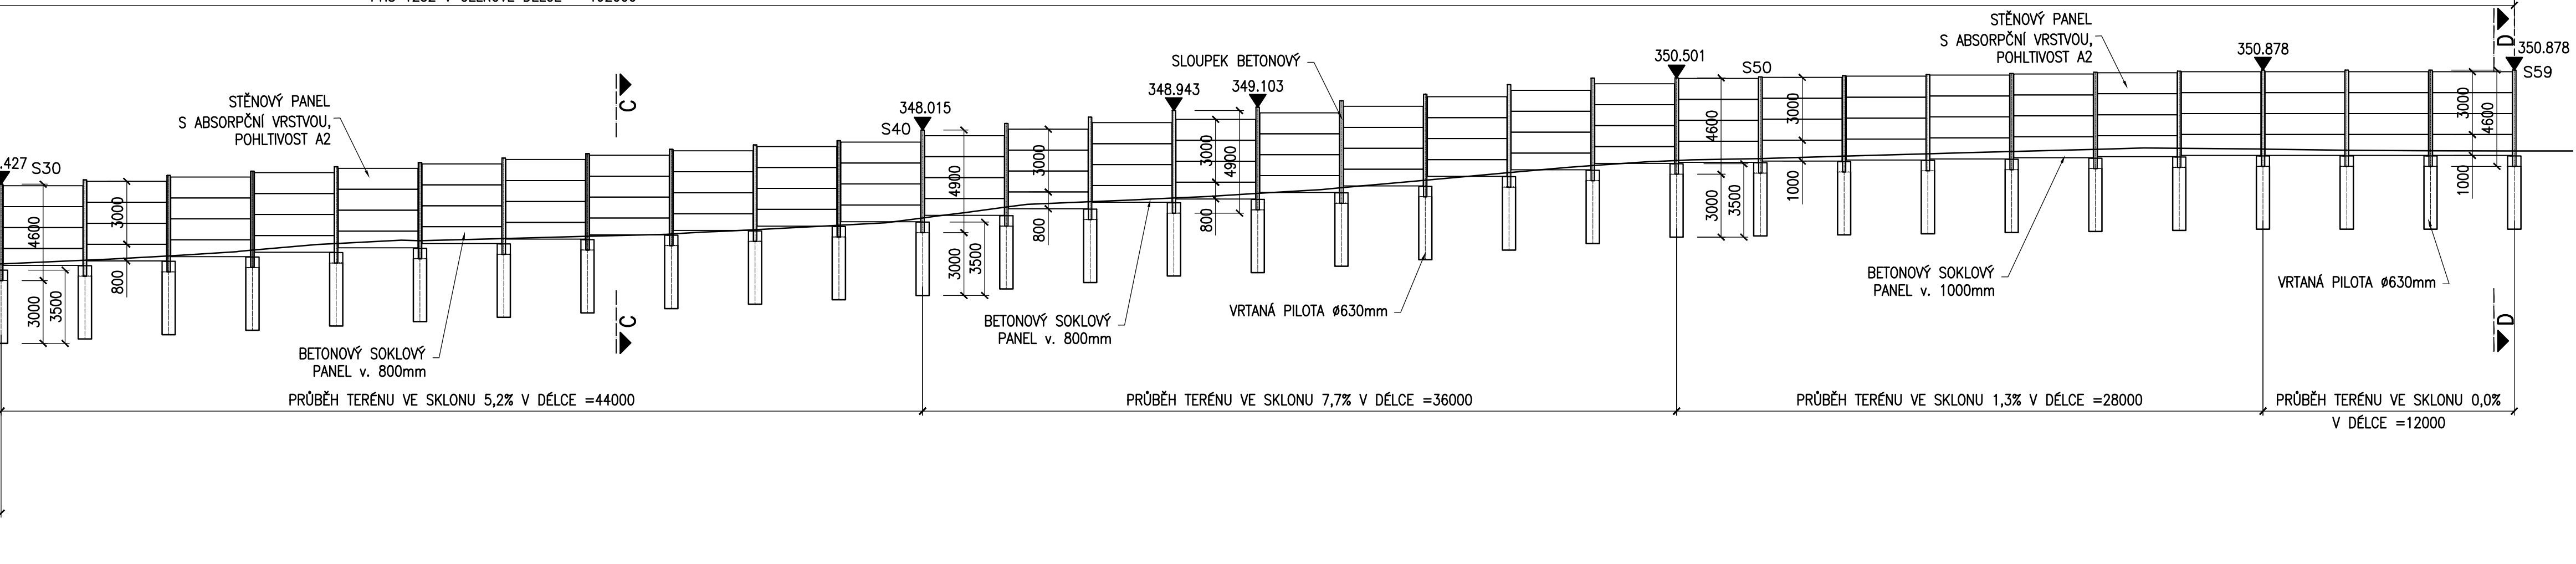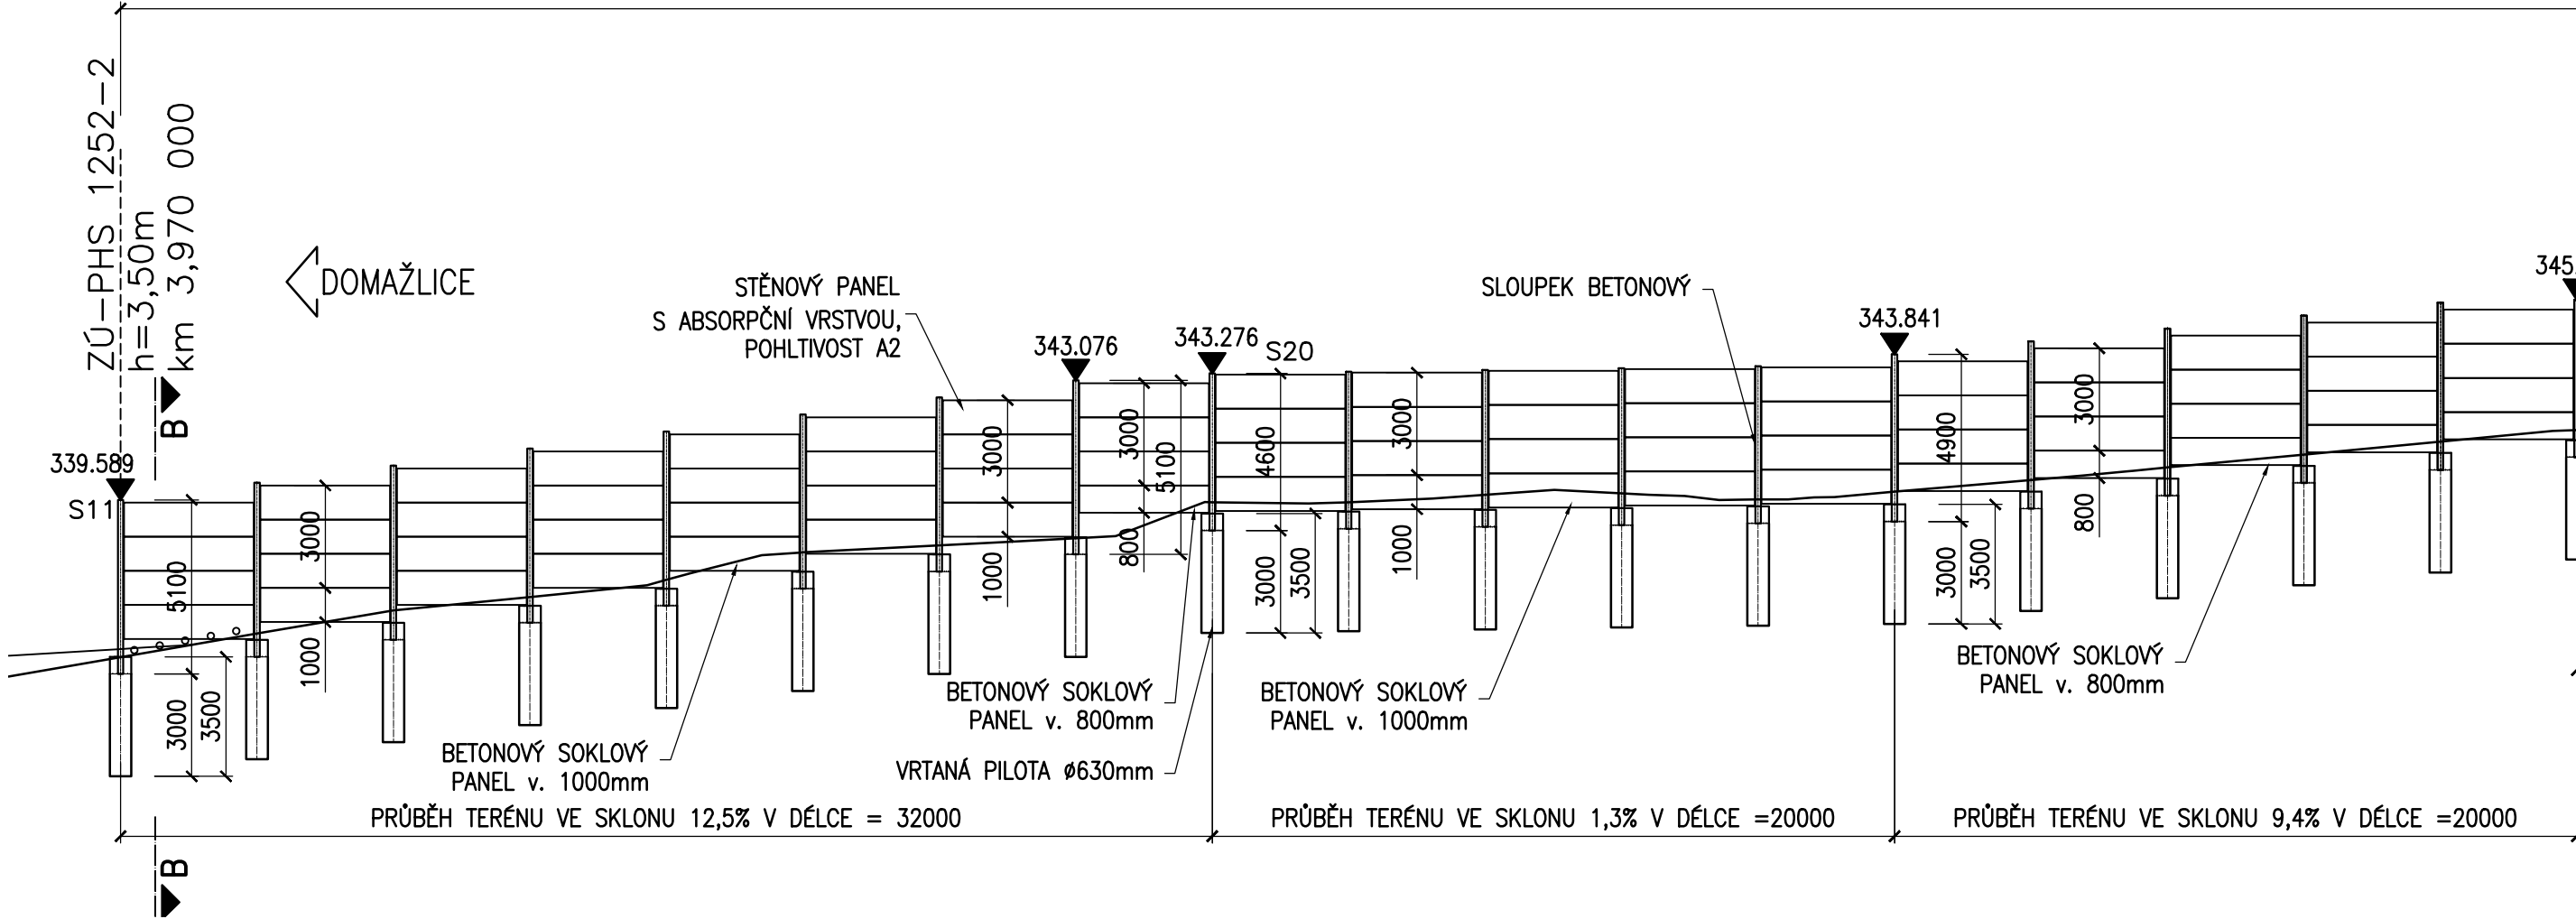

ČÁST B  
SO 1252

Hlavní inženýr projektu: Ing. Dominika URBANOVÁ podpis:		Zhotovitel PD: Společnost PGP/VALBEK - MO Křimická SPRAVCE SPOLEČNOSTI: SPOLEČNÍK SPOLEČNOSTI:	
Čís. zakázky: 18 240 2		PRAGOPROJEKT, a.s., K Rátnice 1688/16, 147 54 Praha 4	

Valbek, spol. s r.o., Vaňurova 505/17, 460 01 Liberec, IČ: 48266230, DIČ: CZ48266230, www.valbek.cz Valbek, spol. s r.o. - společník společnosti PGP/VALBEK - MO Křimická, email: info@valbek.cz, telefon: +420 487 070 435			
Navrhl/Upřesnil: Bc. A. Pálová podpis:	Zodpovědný projektant: Ing. J. Páterová podpis:	Reditel ateliéru: Ing. R. Vorschneider podpis:	Zhotovitel: 
Technická kontrola: Ing. T. Mareš podpis:	Čís. zakázky zhotovitele 18PL11005		

Kraj: PLZEŇSKÝ	Čís. zakázky: 18 240 2
Místo stavby: PLZEŇ	Čís. akce: 04 473
Objednatel: ODBOR INVESTIC MAGISTRÁTU MĚSTA PLZNĚ	Datum: 03.2019
Akce: MĚSTSKÝ OKRUH, ÚSEK KŘIMICKÁ (CHEBSKÁ) - KARLOVARSKÁ V PLZNĚ	Formát: 6xA4
Objekt: SO 1252 - PHS v km 3,94-4,24 MO vlevo	Měřítko: 1:200
Příloha: PODÉLNÝ ŘEZ - ROZVINUTÝ POHLED	Stupeň: PDPS
	Souprava: 04.