
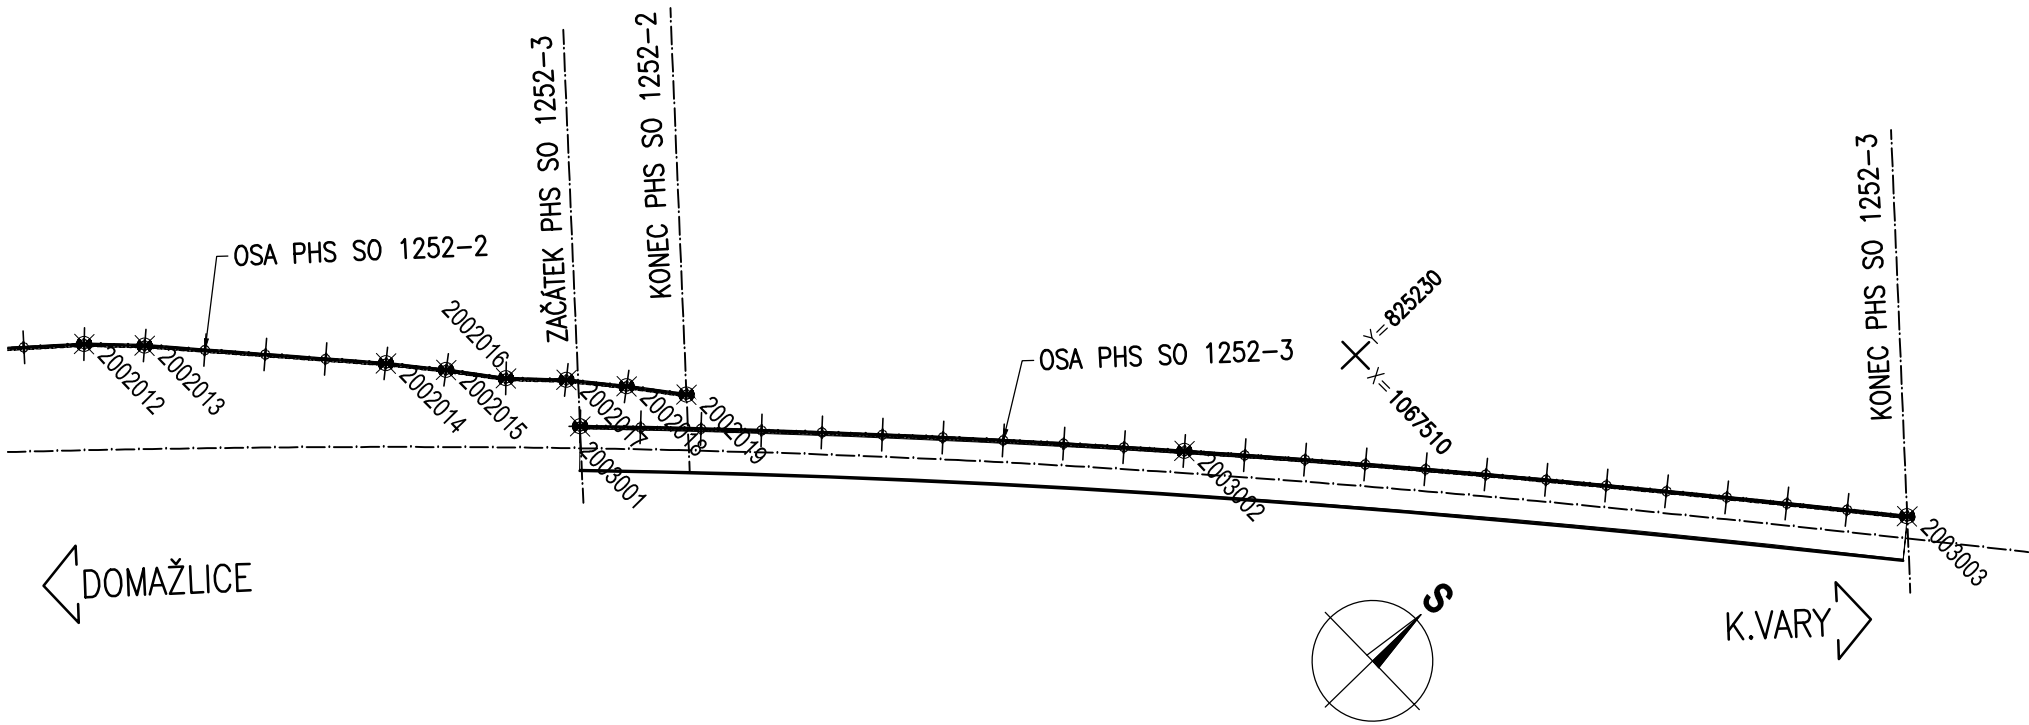


VYTYČOVACÍ SCHÉMA

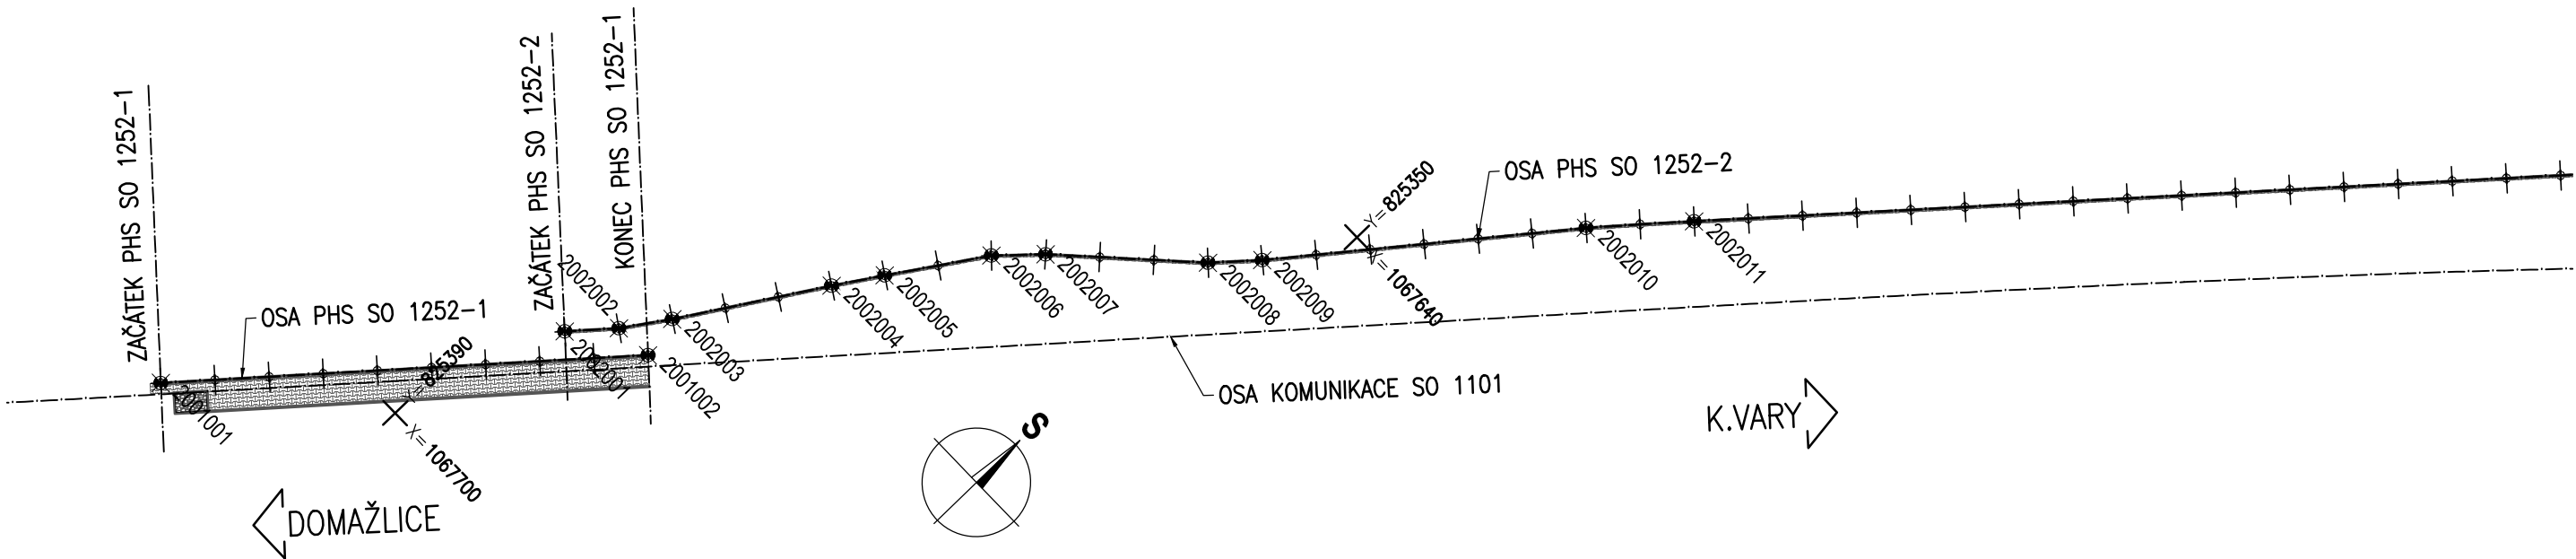

KÓDOVÁNÍ VYTYČOVACÍCH BODŮ:

XXYYZZZ... KÓD VYTYČ. BODU
XX... KONSTRUKČNÍ ČÁST
20... PHS (OSA SLOUPKU)
YY... ČÍSLO PODPORY
ZZZ... ČÍSLO PODROBNÉHO BODU

Č.BODU	Y [m]	X [m]
2001001	825403,604	1067710,893
2001002	825380,100	1067683,625

Č.BODU	Y [m]	X [m]
2002001	825385,632	1067686,827
2002002	825383,020	1067683,797
2002003	825380,761	1067680,496
2002004	825374,372	1067670,338
2002005	825372,187	1067666,988
2002006	825367,771	1067660,317
2002007	825365,061	1067657,374
2002008	825356,285	1067649,190
2002009	825353,645	1067646,186
2002010	825338,753	1067627,365
2002011	825333,555	1067621,284
2002012	825288,957	1067569,951
2002013	825286,113	1067567,138
2002014	825274,174	1067556,487
2002015	825271,101	1067553,926
2002016	825267,947	1067551,466
2002017	825265,092	1067548,664
2002018	825262,023	1067546,099
2002019	825258,879	1067543,626

Č.BODU	Y [m]	X [m]
2003001	825262,257	1067550,144
2003002	825233,309	1067522,544
2003003	825196,986	1067491,171

ČÁST B
SO 1252

Souřadnicový systém S–JTSK, Výškový systém Bpv

Hlavní inženýr projektu: Ing. Dominika URBANOVÁ podpis:	Zhotovitel PD: SPRÁVCE SPOLEČNOSTI: PRAGOPROJEKT, a.s., K Rybáře 168/16, 147 54 Praha 4	Společnost PGP/VALBEK – MO Křimická SPOLEČNÍK SPOLEČNOSTI: Vaňurova 505/17, 460 01 Liberec
Čís. zakázky: 18 240 2		

Valbek, spol. s r.o., Vaňurova 505/17, 460 01 Liberec, IČ: 48266230, DIČ: CZ48266230, www.valbek.cz Valbek, spol. s r.o. – společník společnosti PGP/VALBEK – MO Křimická, email: info@valbek.cz, telefon: +420 487 070 435			
Navrhl/vypracoval: Bc. A. Pálová podpis:	Zodpovědný projektant: Ing. J. Paterová podpis:	Ředitel ateliéru: Ing. R. Vorschneider podpis:	Zhotovitel:
Technická kontrola: Ing. T. Mareš podpis:		Čís. zakázky zhotovitele 18PL11005	

Kraj: PLZEŇSKÝ	Čís. zakázky: 18 240 2
Místo stavby: PLZEŇ	Čís. akce: 04 473
Objednatel: ODBOR INVESTIC MAGISTRÁTU MĚSTA PLZNĚ	Datum: 03.2019
Akce: MĚSTSKÝ OKRUH, ÚSEK KŘIMICKÁ (CHEBSKÁ) - KARLOVARSKÁ V PLZNI	Formát: 3xA4
Objekt: SO 1252 – PHS v km 3,94–4,24 MO vlevo	Měřítko: 1:500
Příloha: VYTYČOVACÍ SCHÉMA	Stupeň: PDPS
	Čís. přílohy: 06.