


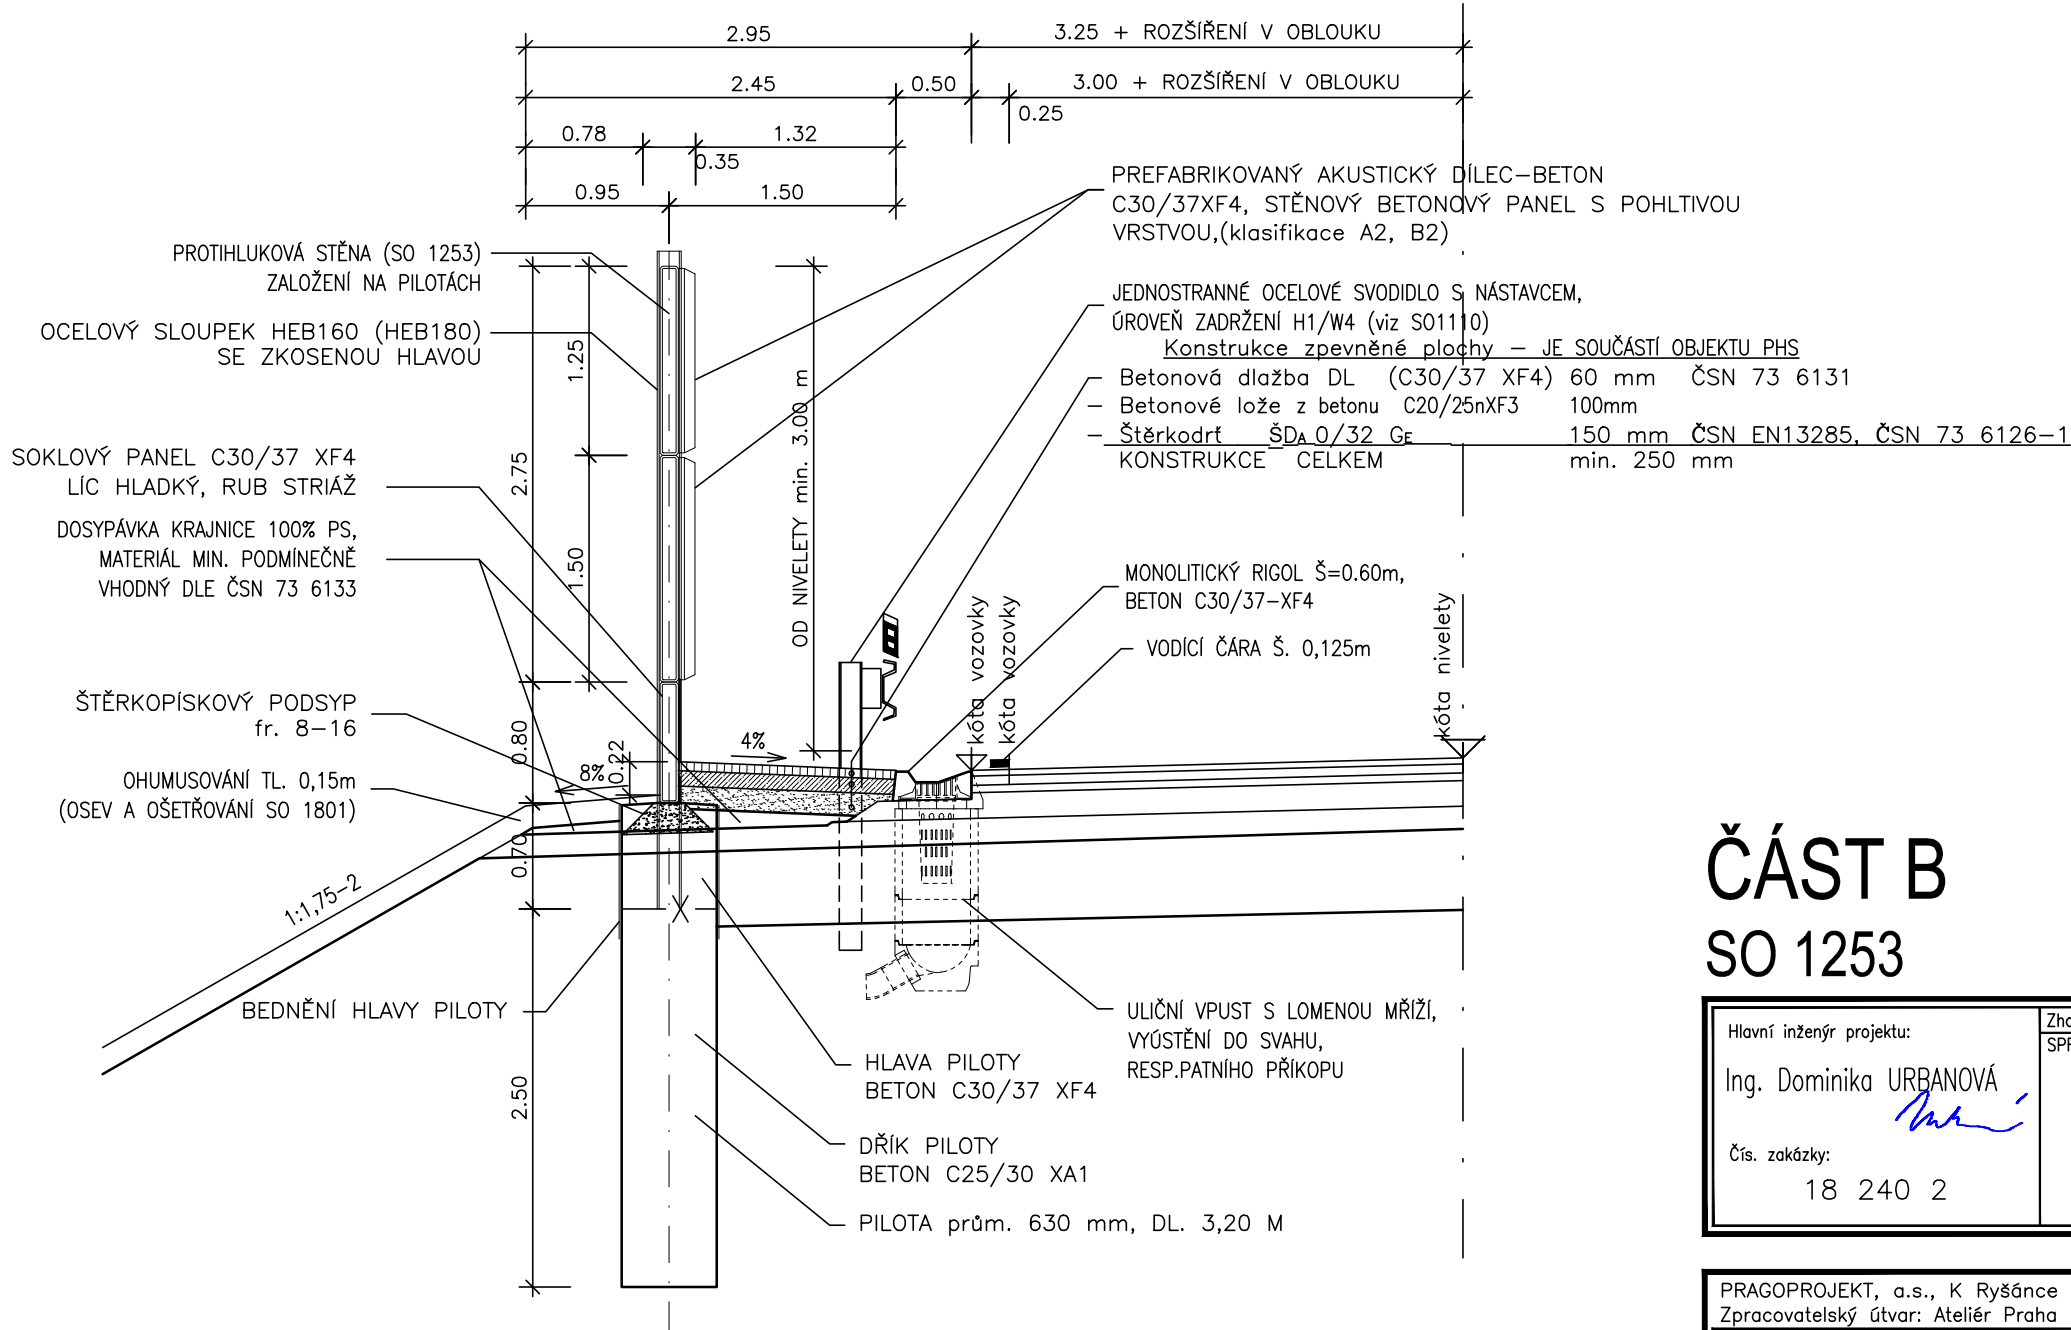


VZOROVÝ PŘÍČNÝ ŘEZ - PHS PODÉL VOZOVKY
ZALOŽENÍ PILOTA



ČÁST B
SO 1253

Souřadnicový systém S-JTSK, Výškový systém Bpv

Hlavní inženýr projektu: Ing. Dominika URBANOVÁ Čís. zakázky: 18 240 2	Zhotovitel PD: Společnost PGP/VALBEK – MO Křimická SPRAVCE SPOLEČNOSTI:  PRAGOPROJEKT, a.s., K Ryšánce 1668/16, 147 54 Praha 4	SPOLEČNÍK SPOLEČNOSTI:  Vaňurova 505/17, 460 01 Liberec
---	--	--

PRAGOPROJEKT, a.s., K Ryšánce 1668/16, 147 54 Praha 4, IČ: 45272387, www.pragoprojekt.cz, datová schránka: 4kifr54 Zpracovatelský útvar: Ateliér Praha I – K Ryšánce 1668/16, 147 54 Praha 4, Tel.: 226 066 111, E-mail: mailbox@pragoprojekt.cz			
Navrhl/vypracoval: Ing. Pavel MENDER podpis:	Zodpovědný projektant: Ing. Pavel MENDER podpis:	Ředitel ateliéru Praha I: Ing. Jan ZAPLETAL	Zhotovitel: 
Technická kontrola: Ing. Dana HADAČOVÁ podpis:			

Kraj:	PLZEŇSKÝ	Čís. zakázky:	18 240 2
Místo stavby:	PLZEŇ	Čís. akce:	04 473
Objednatel:	ODBOR INVESTIC MAGISTRÁTU MĚSTA PLZNĚ	Datum:	03.2019
Akce:	MĚSTSKÝ OKRUH, ÚSEK KŘIMICKÁ (CHEBSKÁ) - KARLOVARSKÁ V PLZNI	Formát:	2 A4
Objekt:	PHS V KM 0,220-0,590 VĚTEV „L“ VLEVO	Měřítko:	1:50
Příloha:	VZOROVÝ PŘÍČNÝ ŘEZ	Stupeň:	PDPS Souprava:
		Čís. přílohy:	
			3.