


KOORDINAČNÍ SITUACE

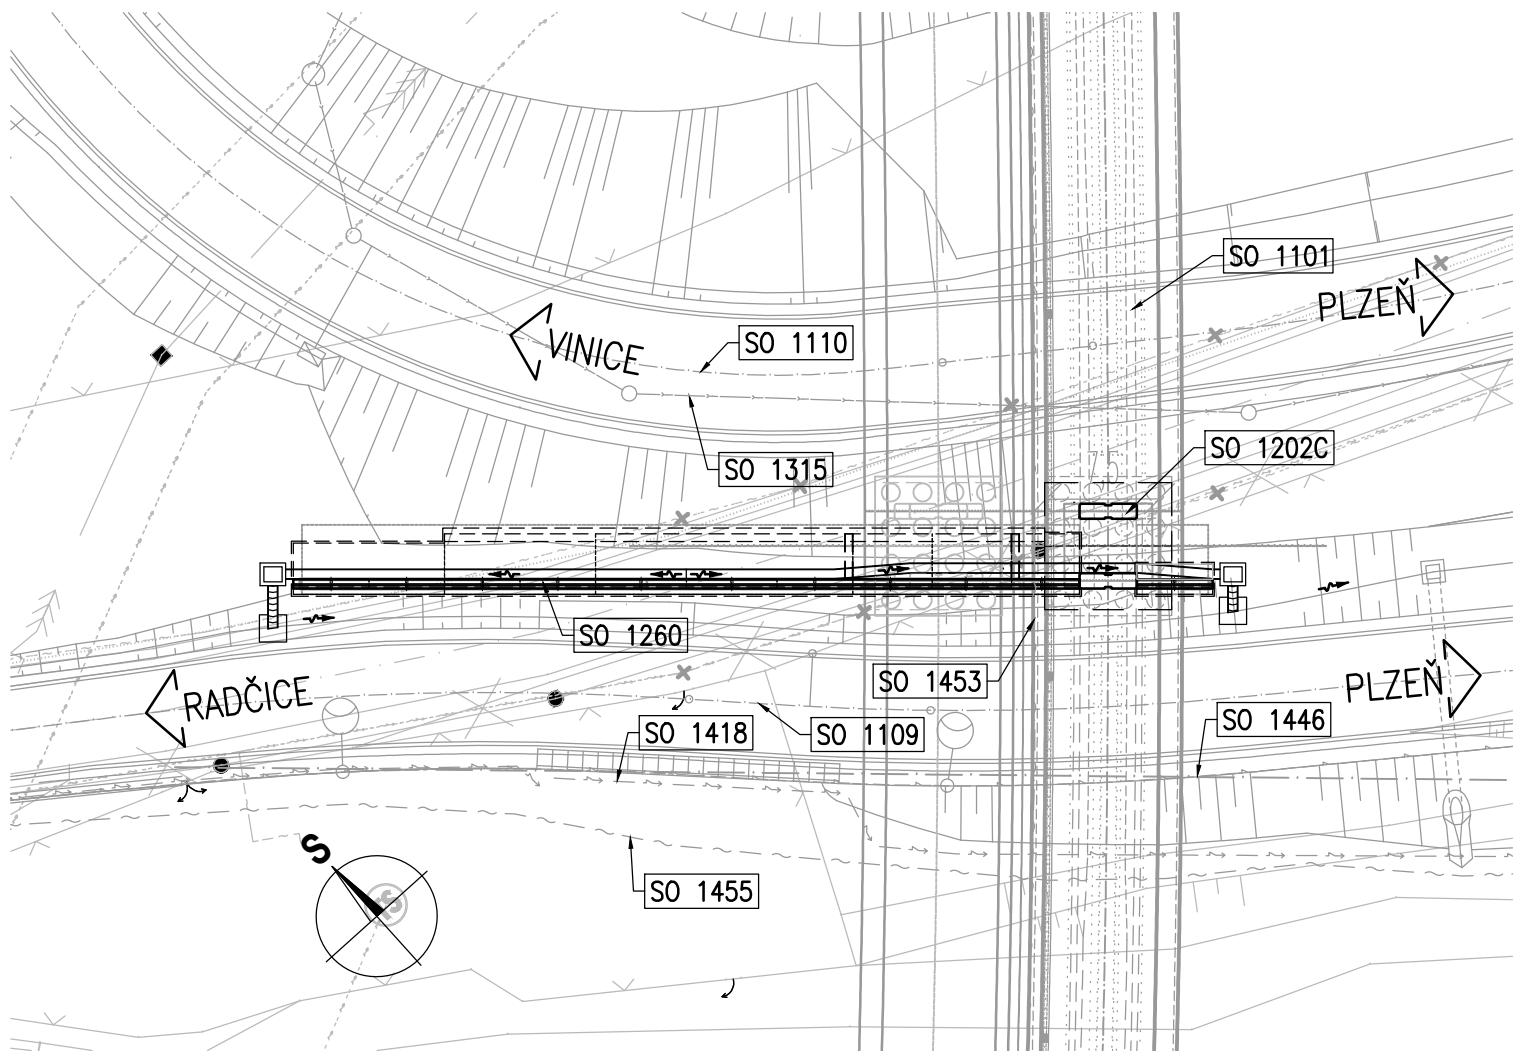

SOUVISEJÍCÍ OBJEKTY:



- SO 1001 – PŘÍPRAVNÉ PRÁCE KM 2,5–5,8
- SO 1101 – MĚSTSKÝ OKRUH KM 2,5–5,8
- SO 1109 – PŘELOŽKA SIL.III/18050
- SO 1110 – PROPOJENÍ SIL.III/18050–MŮK SYLVÁN
- SO 1202C – ESTAKÁDA PŘES INUND. ÚZEMÍ ŘEKY MŽE KM 2,723 – 3,939
- SO 1315 – DEŠŤOVÁ KANALIZACE KM 3,860 – 4,000
- SO 1446 – PŘELOŽKA VRCHNÍHO VEDENÍ VO V UL. V RADČICÍCH NA KM 3,9 MO
- SO 1453 – NOVÉ TRUBKY HDPE SIT MĚSTA PLZNĚ
- SO 1801.3 – VEGETAČNÍ ÚPRAVY MĚSTSKÝ OKRUH


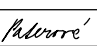
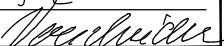


LEGENDA:

- KANALIZACE
- ČEZ NN PODZEMNÍ
- SDĚLOVACÍ VEDENÍ
- VEŘEJNÉ OSVĚTLENÍ
- HRANICE DOČASNÉHO ZÁBORU
- HRANICE TRVALÉHO ZÁBORU

ČÁST B SO 1260

Souřadnicový systém S–JTSK, Výškový systém Bpv

Hlavní inženýr projektu: Ing. Dominika URBANOVÁ	Zhotovitel PD: Společnost PGP/VALBEK – MO Křimická SPRÁVCE SPOLEČNOSTI:	SPOLEČNÍK SPOLEČNOSTI:
Čís. zakázky: 18 240 2	 PRAGOPROJEKT, a.s., K Ryšánce 1668/16, 147 54 Praha 4	 Vaňurova 505/17, 460 01 Liberec

Valbek, spol. s r.o., Vaňurova 505/17, 460 01 Liberec, IČ: 48266230, DIČ: CZ48266230, www.valbek.cz Valbek, spol. s r.o. – společník společnosti PGP/VALBEK – MO Křimická, email: info@valbek.cz, telefon: +420 487 070 435			
Navrhl/vypracoval: M. Hejduk podpis: 	Zodpovědný projektant: Ing. J. Paterová podpis: 	Ředitel ateliéru: Ing. R. Vorschneider podpis: 	Zhotovitel:
Technická kontrola: Ing. T. Mareš podpis: 		Čís. zakázky zhotovitele 18PL11005	

Kraj:	PLZEŇSKÝ	Čís. zakázky:	18 240 2
Místo stavby:	PLZEŇ	Čís. akce:	04 473
Objednatel:	ODBOR INVESTIC MAGISTRÁTU MĚSTA PLZNĚ	Datum:	03.2019
Akce:	MĚSTSKÝ OKRUH, ÚSEK KŘIMICKÁ (CHEBSKÁ) - KARLOVARSKÁ V PLZNI	Formát:	2xA4
Objekt:	SO 1260 – Opěrná zeď v km 0,072 větve "K"	Měřítko:	1:500
Příloha:	KOORDINAČNÍ SITUACE	Stupeň:	PDPS
		Čís. přílohy:	02.