


PŪDORYS

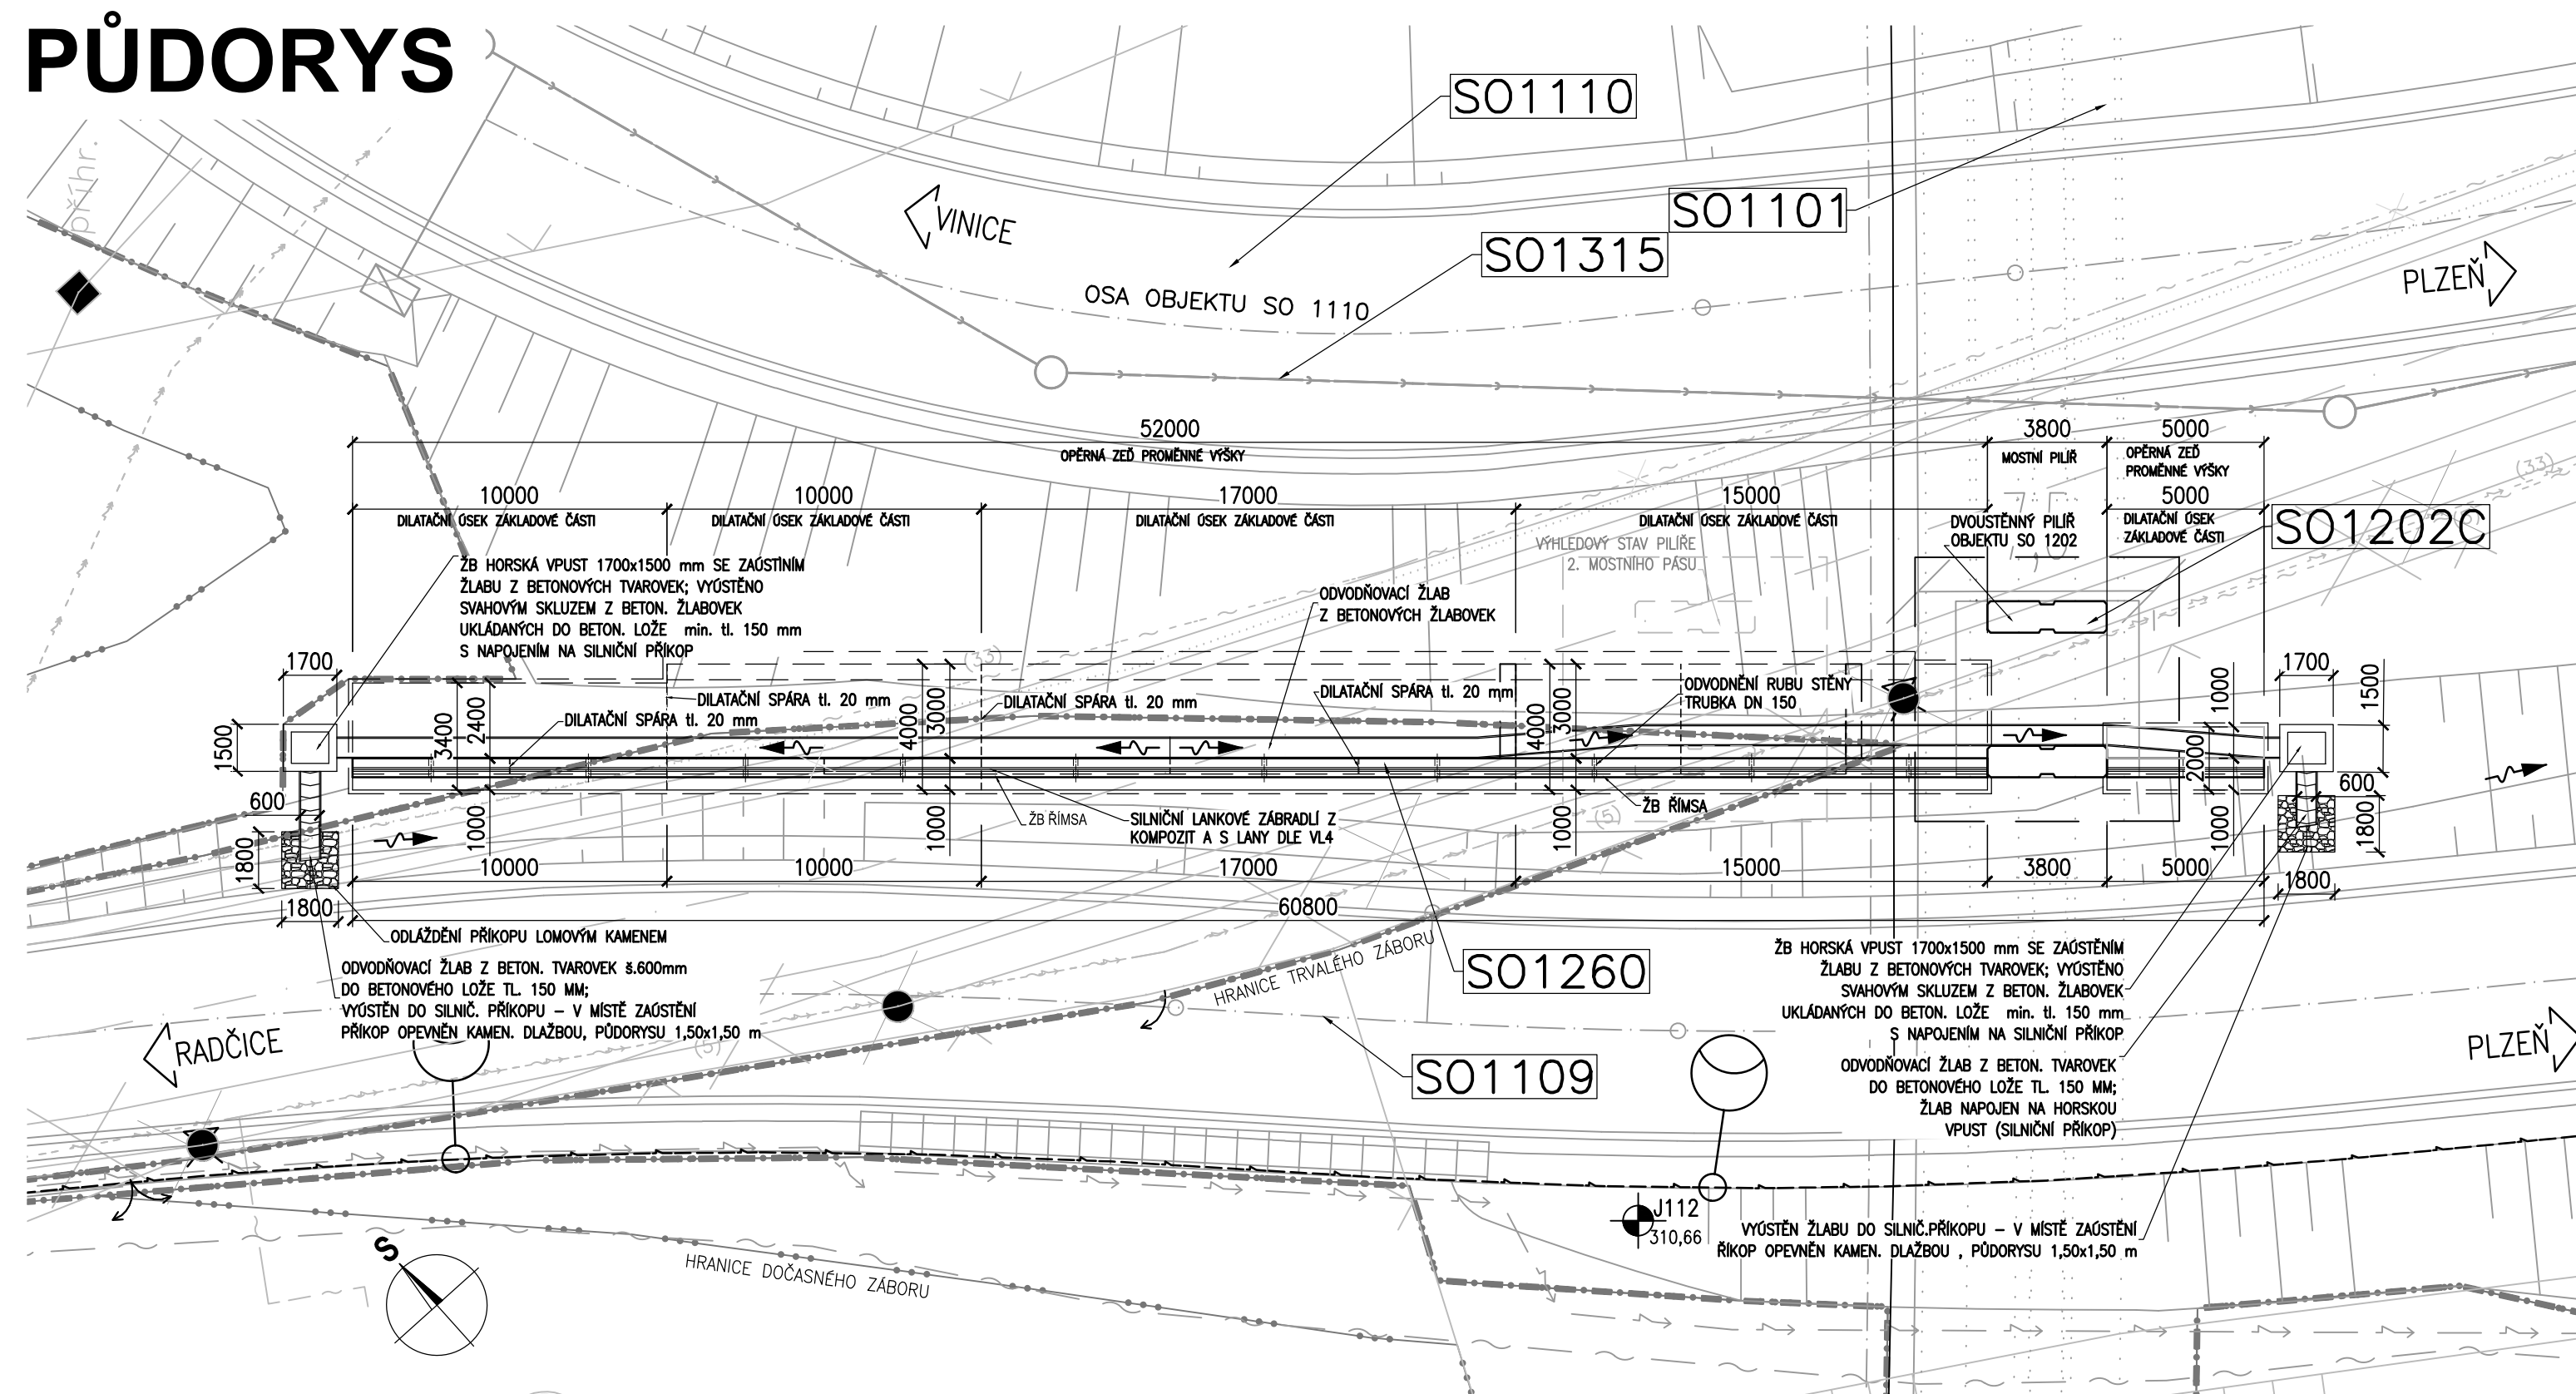

SOUVISEJÍCÍ OBJEKTY:


SO 1001 – PŘÍPRAVNÉ PRÁCE KM 2,5–5,8
SO 1101 – MĚSTSKÝ OKRUH KM 2,5–5,8
SO 1109 – PŘELOŽKA SIL.III/18050
SO 1110 – PROPOJENÍ SIL.III/18050–MÚK SYLVÁN
SO 1202C – ESTAKÁDA PŘES INUND. ÚZEMÍ ŘEKY MŽE KM 2,723 – 3,939
SO 1315 – DEŠŤOVÁ KANALIZACE KM 3,860 – 4,000
SO 1446 – PŘELOŽKA VRCHNÍHO VEDENÍ VO V UL. V RADČICÍCH NA KM 3,9 MO
SO 1453 – NOVÉ TRUBKY HDPE SIT MĚSTA PLZNĚ
SO 1801.3 – VEGETAČNÍ ÚPRAVY MĚSTSKÝ OKRUH


BETON	ČSN EN 206+A1
PODKLADNÍ BETON	C12/15–X0
ZÁKLADY	C25/30–XA1
DRÍK	C30/37–XD1, XF4
ŘÍMSY	C30/37–XD3, XF4
PODKLADNÍ BETON DLAŽBY	C20/25n–XF3

OCEL		
BETONÁŘSKÁ VÝZTUŽ	B500B	ČSN EN 10027-1
KONSTRUKČNÍ OCEL	S235JR	ČSN EN 10025

ČÁST B
SO 1260

Souřadnicový systém S-JTSK, Výškový systém Bpv

Hlavní inženýr projektu: Ing. Dominika URBANOVÁ 	Zhotovitel PD: Společnost PGP/VALBEK – MČ Křimická SPRÁVCE SPOLEČNOSTI:	SPOLEČNÍK SPOLEČNOSTI:
Čís. zakázky: 18 240 2	 PRAGOPROJEKT, a.s., K Rybáře 1668/16, 147 54 Praha 4	 Vaňurova 505/17, 460 01 Liberec

Valbek, spol. s r.o., Vaňurova 505/17, 460 01 Liberec, IČ: 48266230, DIČ: CZ48266230, www.valbek.cz			
Valbek, spol. s r.o. – společník společnosti PGP/VALBEK – MO Křimická, email: info@valbek.cz, telefon: +420 487 070 435			
Návrh/vypracoval: Ing. J. Paterová	Zodpovědný projektant: Ing. J. Paterová	Ředitel ateliéru: Ing. R. Vorschneider	Zhotovitel:
podpis: <i>Paterová</i>	podpis: <i>Paterová</i>	<i>Vorschneider</i>	
Technická kontrola: Ing. T. Mareš		Čís. zakázky zhotovitele 18PL11005	
podpis: <i>Mareš</i>			

Kraj:	PLZEŇSKÝ	Čís. zakázky:	18 240 2
Místo stavby:	PLZEŇ	Čís. akce:	04 473
Objednatel:	ODBOR INVESTIC MAGISTRÁTU MĚSTA PLZNĚ	Datum:	03.2019
Akce: MĚSTSKÝ OKRUH, ÚSEK KŘIMICKÁ (CHEBSKÁ) - KARLOVARSKÁ V PLZNI Objekt: SO 1260 – Opěrná zeď v km 0,072 větve "K" Příloha:	Formát:		3xA4
	Měřítko:		1:200
	Stupeň:		PDPS 03.
	Čís. přílohy:		
PŮDORYS		Souprava:	