


# POSTUP MONTÁŽE POTRUBÍ

1:50

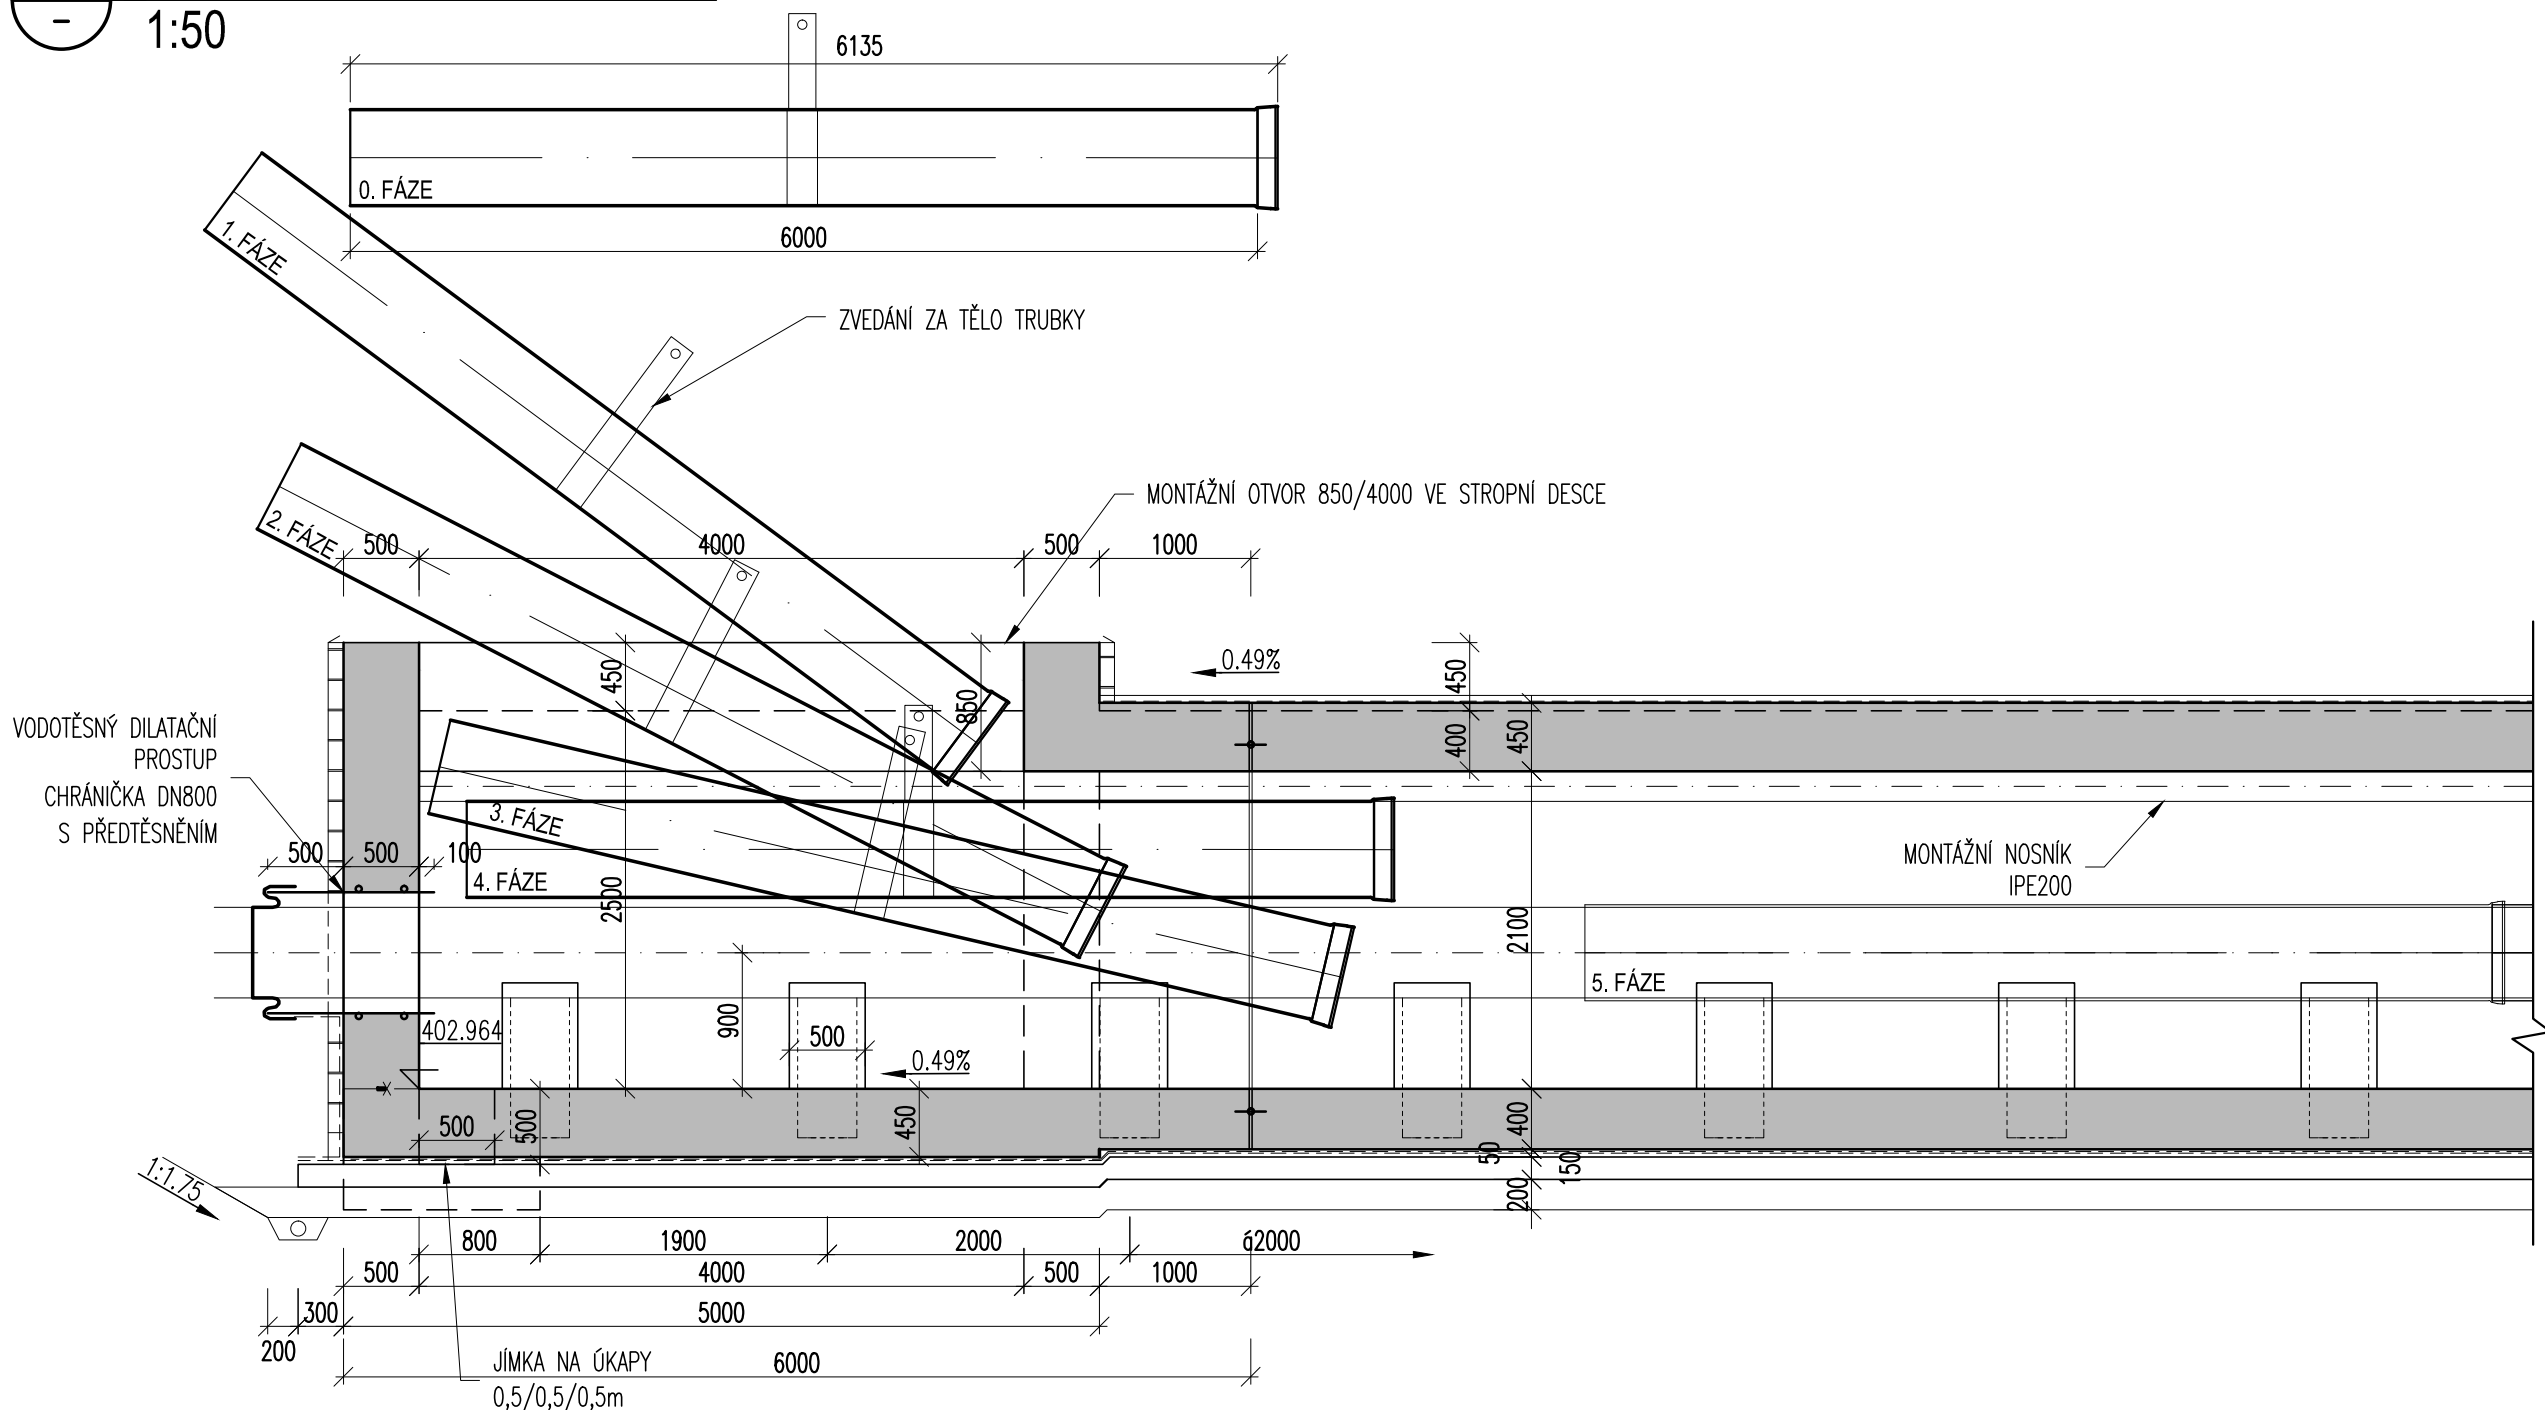







## POSTUP MONTÁŽE

- POTRUBÍ DN 600, SKLADEBNÁ DÉLKA 5,96 M, HMOTNOST cca 0,94t
- OSAZENÍ POTRUBÍ PROBĚHNE POMOCÍ MECHANIZACE ZVEDÁNÍM TRUBKY ZA JEJÍ TĚLO
- POTRUBÍ BUDE POSTUPNĚ NAKLÁNĚNO A ZASOUVÁNO DO KOLEKTORU
- POSUN POTRUBÍ V KOLEKTORU BUDE PROBÍHAT POMOCÍ ZDVIHAČÍHO ZAŘÍZENÍ UMÍSTĚNÉHO NA KOLEJNICI Z OCELOVÉHO PROFILU IPE200.
- POSLEDNÍ DÍL POTRUBÍ POD MONTÁŽNÍ ŠACHTOU BUDE OSAZEN PROSTUPEM V ČELE KOLEKTORU

## ČÁST B SO 1303

Souřadnicový systém S–JTSK, Výškový systém Bpv

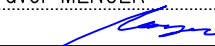Hlavní inženýr projektu: Ing. Dominika URBANOVÁ Čís. zakázky: 18 240 2	Zhotovitel PD: SPRAVCE SPOLEČNOSTI:  PRAGOPROJEKT, a.s., K Ryšánce 1668/16, 147 54 Praha 4	Společnost PGP/VALBEK – MO Křimická SPOLEČNÍK SPOLEČNOSTI:  Vaňurova 505/17, 460 01 Liberec
---	---	--

PRAGOPROJEKT, a.s., K Ryšánce 1668/16, 147 54 Praha 4, IČ: 45272387, www.pragoprojekt.cz, datová schránka: 4kifr54 Zpracovatelský útvar: Ateliér Praha I – K Ryšánce 1668/16, 147 54 Praha 4, Tel.: 226 066 111, E-mail: mailbox@pragoprojekt.cz			
Navrhl/vypracoval: Ing. Pavel MENDER podpis: 	Zodpovědný projektant: Ing. Pavel MENDER podpis: 	Ředitel ateliéru Praha I: Ing. Jan ZAPLETAL	Zhotovitel: 
Technická kontrola: Ing. Jiří SVOBODA podpis: 			

Kraj: PLZEŇSKÝ	Čís. zakázky: 18 240 2
Místo stavby: PLZEŇ	Čís. akce: 04 473
Objednatel: ODBOR INVESTIC MAGISTRÁTU MĚSTA PLZNĚ	Datum: 09.2018
Akce: MĚSTSKÝ OKRUH, ÚSEK KŘIMICKÁ (CHEBSKÁ) - KARLOVARSKÁ V PLZNI	Formát: 3 A4
Objekt: Přeložka vodovodu DN 600 (zásobovací řad) v km 5,668	Měřítko: 1:50
Příloha: KOLEKTOR - POSTUP MONTÁŽE POTRUBÍ	Stupeň: PDPS Čís. přílohy: 14.
	Souprava: