


POSTUP MONTÁŽE POTRUBÍ

1:50

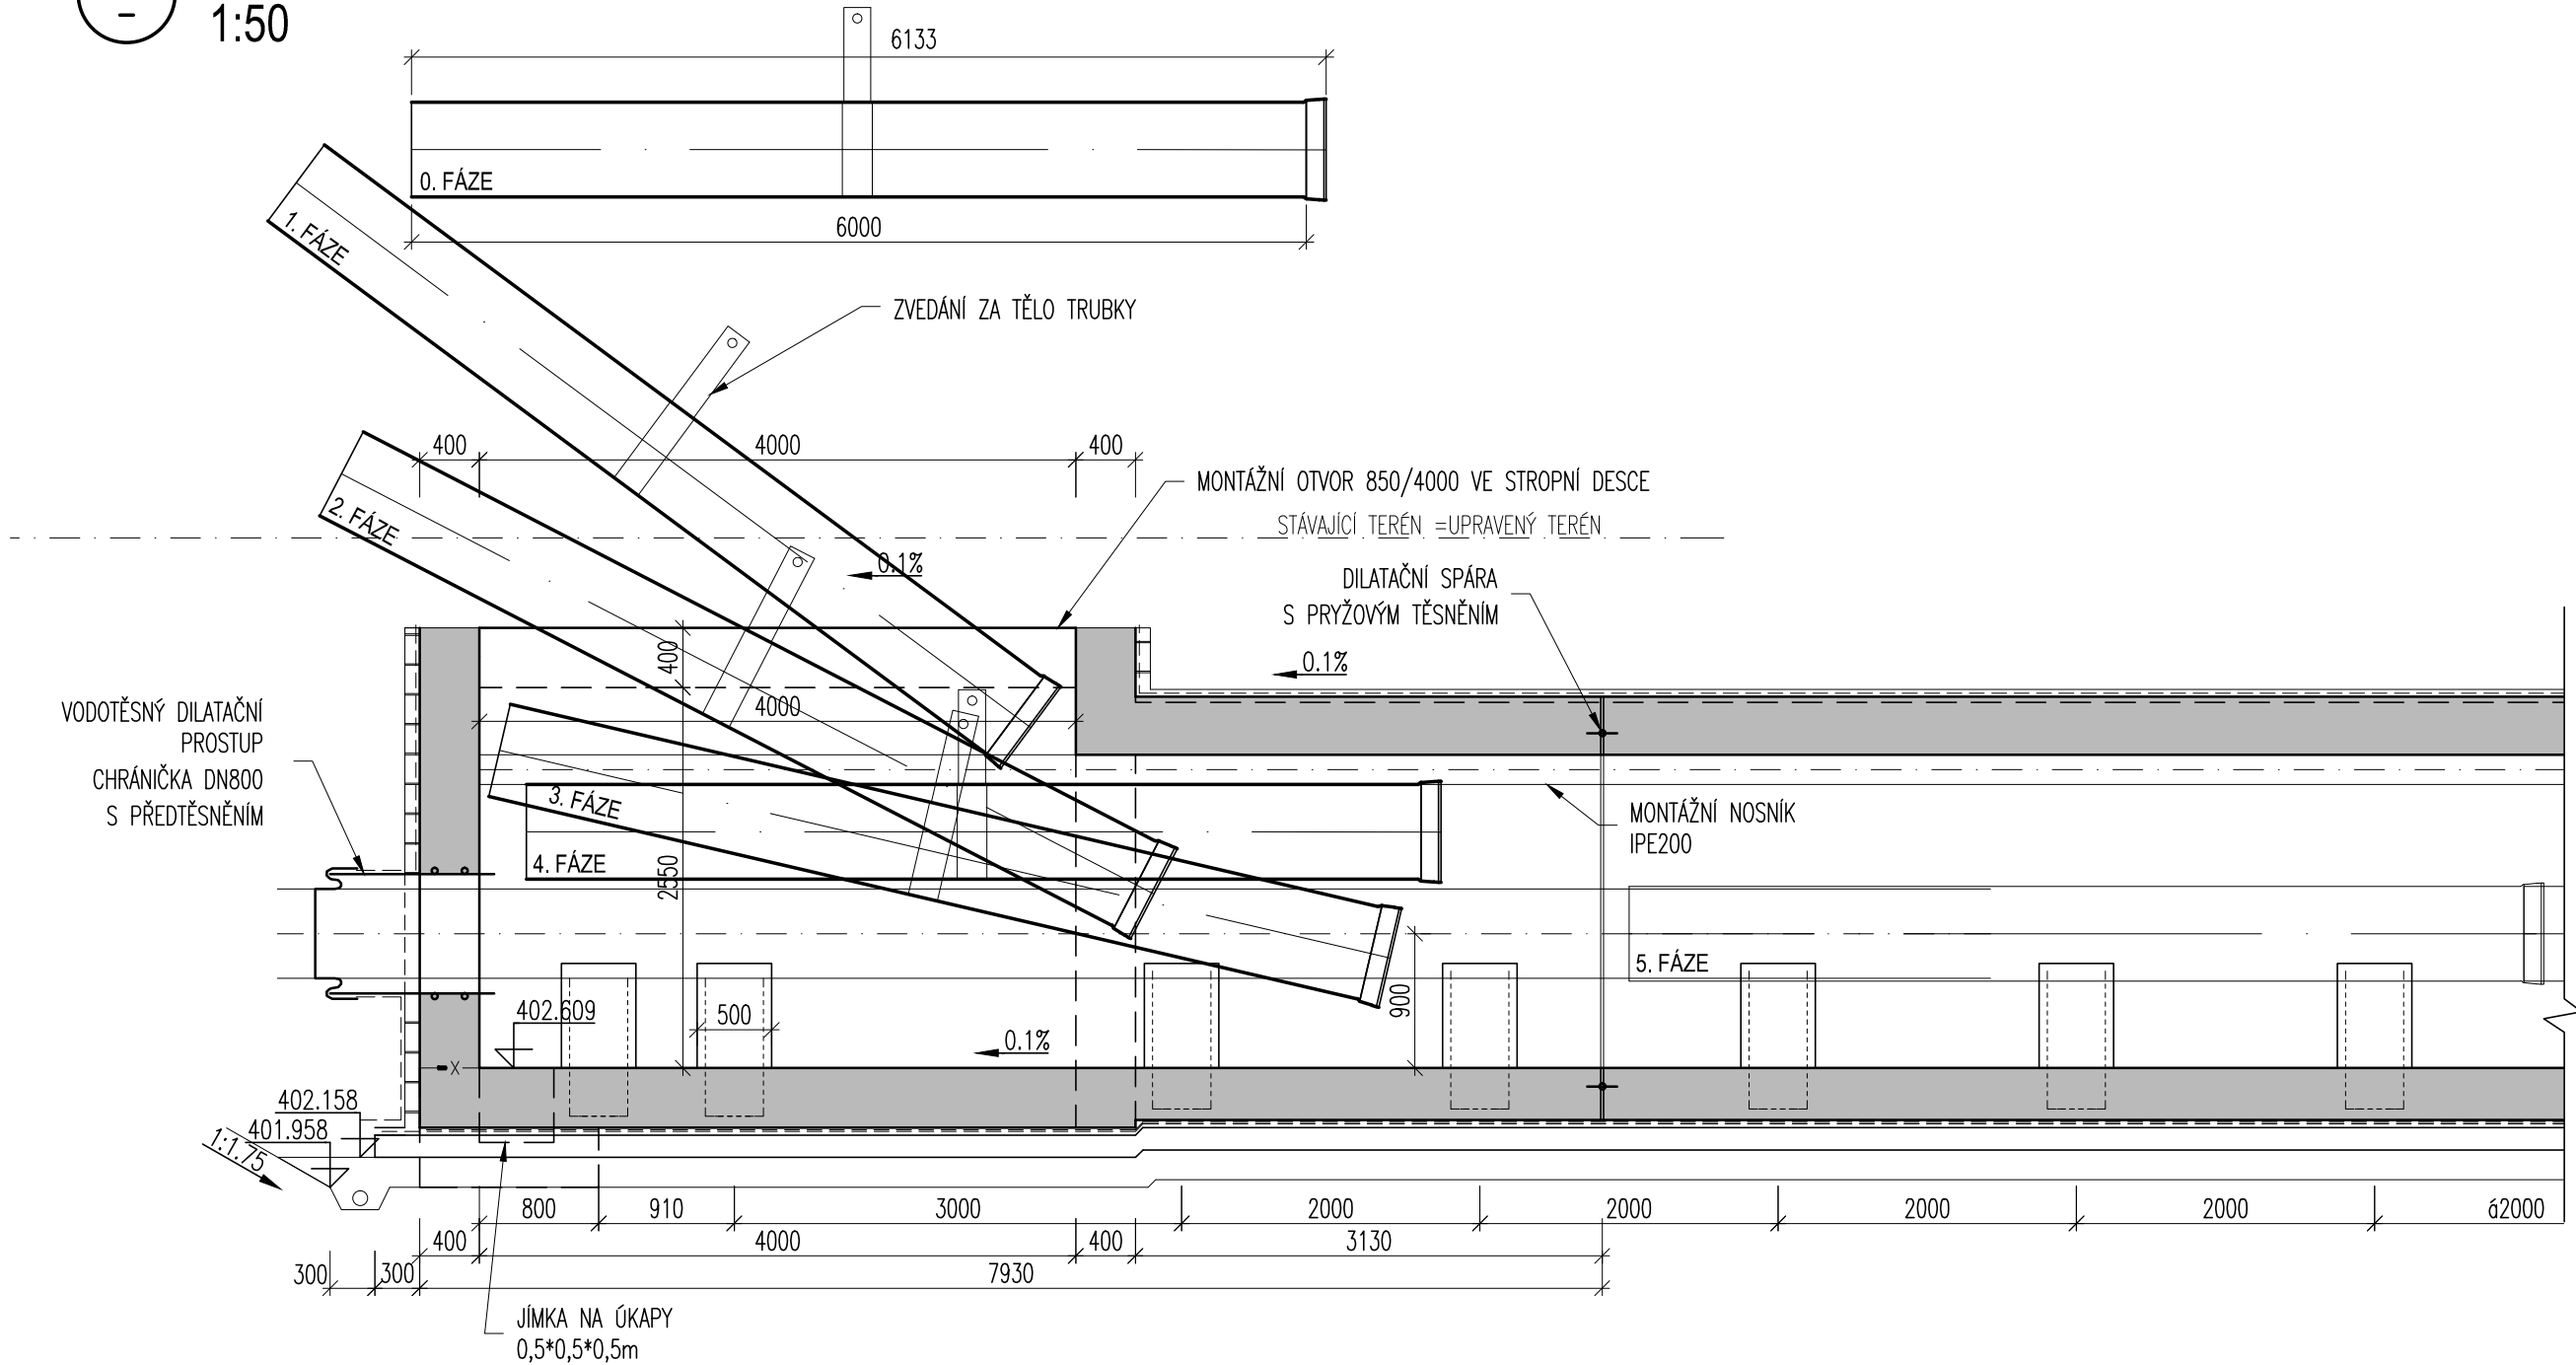




POSTUP MONTÁŽE

- POTRUBÍ DN 600, SKLADEBNÁ DÉLKA 5,96 M, HMOTNOST cca 0,94t
- OSAZENÍ POTRUBÍ PROBĚHNE POMOCÍ MECHANIZACE ZVEDÁNÍM TRUBKY ZA JEJÍ TĚLO
- POTRUBÍ BUDE POSTUPNĚ NAKLÁNĚNO A ZASOUVÁNO DO KOLEKTORU
- POSUN POTRUBÍ V KOLEKTORU BUDE PROBÍHAT POMOCÍ ZDVIHAČÍHO ZAŘÍZENÍ UMÍSTĚNÉHO NA KOLEJNICI Z OCELOVÉHO PROFILU IPE200.
- POSLEDNÍ DÍL POTRUBÍ POD MONTÁŽNÍ ŠACHTOU BUDE OSAZEN PROSTUPEM V ČELE KOLEKTORU

ČÁST B
SO 1307

Souřadnicový systém S–JTSK, Výškový systém Bpv

Hlavní inženýr projektu: Ing. Dominika URBANOVÁ Čís. zakázky: 18 240 2	Zhotovitel PD: SPRÁVCE SPOLEČNOSTI:  PRAGOPROJEKT, a.s., K Ryšánce 1668/16, 147 54 Praha 4	SPOLEČNÍK SPOLEČNOSTI:  Vaňurova 505/17, 460 01 Liberec
---	---	---

PRAGOPROJEKT, a.s., K Ryšánce 1668/16, 147 54 Praha 4, IČ: 45272387, www.pragoprojekt.cz, datová schránka: 4kifr54 Zpracovatelský útvar: Ateliér Praha I – K Ryšánce 1668/16, 147 54 Praha 4, Tel.: 226 066 111, E–mail: mailbox@pragoprojekt.cz			
Navrhl/vypracoval: Ing. Pavel MENDER podpis:	Zodpovědný projektant: Ing. Pavel MENDER podpis:	Ředitel ateliéru Praha I: Ing. Jan ZAPLETAL	Zhotovitel: 
Technická kontrola: Ing. Jiří SVOBODA podpis:			

Kraj:	PLZEŇSKÝ	Čís. zakázky:	18 240 2
Místo stavby:	PLZEŇ	Čís. akce:	04 473
Objednatel:	ODBOR INVESTIC MAGISTRÁTU MĚSTA PLZNĚ	Datum:	09.2018
Akce:	MĚSTSKÝ OKRUH, ÚSEK KŘIMICKÁ (CHEBSKÁ) - KARLOVARSKÁ V PLZNI	Formát:	3 A4
Objekt:	Přeložka vodovodu DN 600 na křižovatce u hasičů	Měřítko:	1:50
Příloha:	KOLEKTOR - POSTUP MONTÁŽE POTRUBÍ	Stupeň:	PDPS Souprava:
		Čís. přílohy:	
			12.