


DETAIL SPÁROVÁNÍ

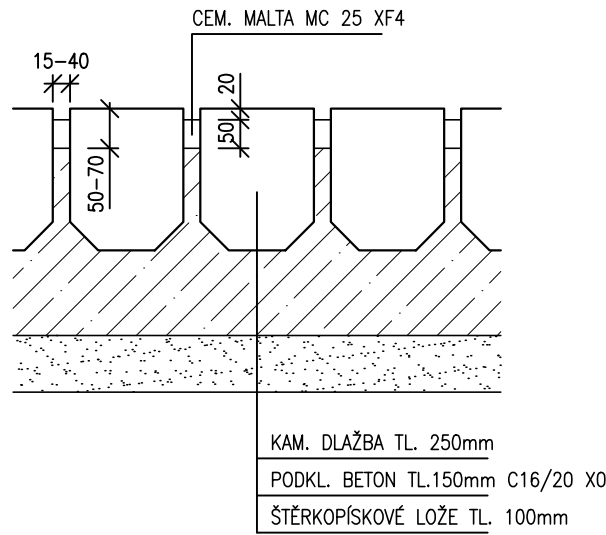

ČIŠTĚNÍ, VYŠKRBÁNÍ SPÁR NA HLOUBKU 50 až 70 mm  
VÝŠKA SPÁRY BUDE TAK, ABY BYLA MALTA ZATŘENÁ  
cca. 20 mm POD PLOCHOU DLAŽBY  
ŠÍŘKA SPÁRY V PRŮMĚRU 15-40mm  
ZALITÍ SPÁR CEMENTOVOU MALTOU MC 25 XF4

ČÁST B  
SO 1315

Souřadnicový systém S-JTSK, Výškový systém Bpv

Hlavní inženýr projektu: Ing. Dominika URBANOVÁ Čís. zakázky: 18 240 2	Zhotovitel PD: SPRAVCE SPOLEČNOSTI: <b>PRAGOPROJEKT</b> PRAGOPROJEKT, a.s., K Ryšádnce 1668/16, 147 54 Praha 4	SPOLEČNÍK SPOLEČNOSTI: <b>Valbek</b> Vaňurova 505/17, 460 01 Liberec
---	---	--

PRAGOPROJEKT, a.s., K Ryšádnce 1668/16, 147 54 Praha 4, IČ: 45272387, www.pragoprojekt.cz, datová schránka: 4kifr54 Zpracovatelský útvar: Ateliér Praha I – K Ryšádnce 1668/16, 147 54 Praha 4, Tel.: 226 066 111, E-mail: mailbox@pragoprojekt.cz	Navrh/vypracoval: Ing. Eva KLOSOVÁ podpis: <i>Eva K.</i>	Zodpovědný projektant: Petr ZLOSKÝ podpis: <i>Petr Z.</i>	Ředitel ateliéru Praha I: Ing. Jan ZAPLETAL	Zhotovitel: <b>PRAGOPROJEKT</b>
---	--	---	--	------------------------------------

Kraj: PLZEŇSKÝ	Čís. zakázky: 18 240 2
Místo stavby: PLZEŇ	Čís. akce: 04 473
Objednatel: ODBOR INVESTIT. MAGISTRÁTU MĚSTA PLZNĚ	Datum: 03.2019
Akce: MĚSTSKÝ OKRUH, ÚSEK KŘIMICKÁ (CHEBSKÁ) - KARLOVARSKÁ V PLZNI	Formát: 6 A4
Objekt: DEŠŤOVÁ KANALIZACE KM 3,860 - 4,000	Měřítko: 1:50
Příloha: VYÚSTĚNÍ DO ŘEKY MŽE	Čís. přílohy: 6