

BLANKET PRO SDĚLENÍ KANALIZAČNÍCH ÚDAJŮ č. 13 914 PRO DODATEČNÉ PŘIPOJENÍ KANALIZAČNÍ VPUSTI

| | |
|------------------------------|--|
| Umístění: | Investor stavby kanalizační vpusti: |
| obec: <u>Plzeň</u> | jméno: <u>MMP OI</u> |
| ulice: <u>Na Chmelnicích</u> | ulice: <u>Jagellonská 8</u> |
| č.kat. | obec: <u>Plzeň</u> |
| | PSČ: <u>301 00</u> telefon: |
| | IČO: |

| | |
|---|---------------------------|
| Vlastník kanalizačního řadu: | Vodárna Plzeň a.s. |
|---|---------------------------|

| | | |
|--|---|----------------------|
| Údaje o stoce: | 300mm, 800 mm | kamenina, PVC |
| velikost uliční stoky: | materiál: | |
| typ uliční stoky: | <u>jednotná</u> dešťová (nehodící se škrtnout) | |
| spád uliční stoky (promile): | viz. situace | |
| nadmořská výška dna stoky v místě napojení: | / | |
| výškové umístění dna odbočky v místě napojení: | 2/3 profilu stoky nad jejím dnem | |
| výškový systém: | Jadran <u>Balt</u> (nehodící se škrtnout) | |
| odbočka: | vysazená má DN: není uvedeno nutno vysadit DN: 150 mm | |

| | |
|---------------------|---|
| !UPOZORNĚNÍ! | |
| 1. | Tento doklad slouží jako podklad pro zpracování PD dle norem ČSN 730155, 736760, 736701 a bude součástí projektové dokumentace. |
| 2. | Toto sdělení kanalizačních údajů neopravňuje v žádném případě k zahájení prací na kanalizační přípojce pro uliční vpust' bez souhlasu VODÁRNY PLZEŇ a.s. a příslušného stavebního úřadu. |
| 3. | Kanalizační přípojka pro kanalizační vpust' podléhá povolení dle zákona č. 183/2006 Sb. v platném znění. |
| 4. | Polohu odbočky pro napojení, která je uvedena na tomto blanketu, vytýčí na požádání provoz kanalizace VODÁRNY PLZEŇ a.s. přímo na místě. |
| 5. | VODÁRNA PLZEŇ a.s. vykoná situační zaměření a vizuální kontrolu provedení kanalizační přípojky na místě před obetonováním a zasypáním potrubí. Termín realizace napojení kanalizační vpusti oznamte 2 dny před prováděním přípojky na tel.: 377 413 613/721 748 009 |
| 6. | Tento blanket o sdělení kanalizačních údajů přiložte k projektové dokumentaci obsahující stavbu kanalizační vpusti. |

V Plzni dne 15.1.2018 Za VODÁRNU PLZEŇ a.s. vyřizuje jméno Belmannová
podpis Malostranská 2 (14)

Toto sdělení je platné do 15.1.2019 Po uplynutí tohoto data nutno aktualizovat

VODÁRNA PLZEŇ a. s.

Malostranská 143/2

326 00 Plzeň (41)

UPOZORNĚNÍ:

Toto sdělení kanalizačních údajů není souhlasem s napojením a neopravňuje v žádném případě k zahájení prací na připojení kanalizační vpusti bez souhlasu VODÁRNY PLZEŇ a.s. a příslušného stavebního úřadu.

POZNÁMKY – PODMÍNKY:

Blanket pro sdělení kanalizačních údajů přiložte do projektové dokumentace stavby v jejímž rámci bude budována nová kanalizační vpust'!

Napojení dešťových vod je nutné řešit dle platné legislativy a dle schválené koncepce odvodnění příslušné lokality města nebo obce. Do splaškové kanalizační stoky nelze napojit srážkové vody!


Kanalizační vpust' bude provedena s košem na splaveniny a pachovým uzávěrem.

UV1, 4, 7, 9, 10 budou napojeny do přípojek stávajících UV č. 815, 804, 805, 800, 818 - viz. situace. Trasy některých přípojek nejsou k dispozici a budou ověřeny na místě.

UV 2, 3, 8 budou napojeny do stávající kanalizace DN 300 mm – viz. situace. Vysazení nových odboček se provede jádrovým navrtáním mimo hrdlo potrubí a mimo šachty, osazením vodotěsných odboček Fabekun.

UV 5, 6 budou napojeny do stávající kanalizace DN 800 mm – viz. situace. Vysazení nových odboček se provede jádrovým navrtáním mimo hrdlo potrubí a mimo šachty, osazením vodotěsných odboček Connex.

PŘÍLOHA: situace 1:500 - 1 x A4

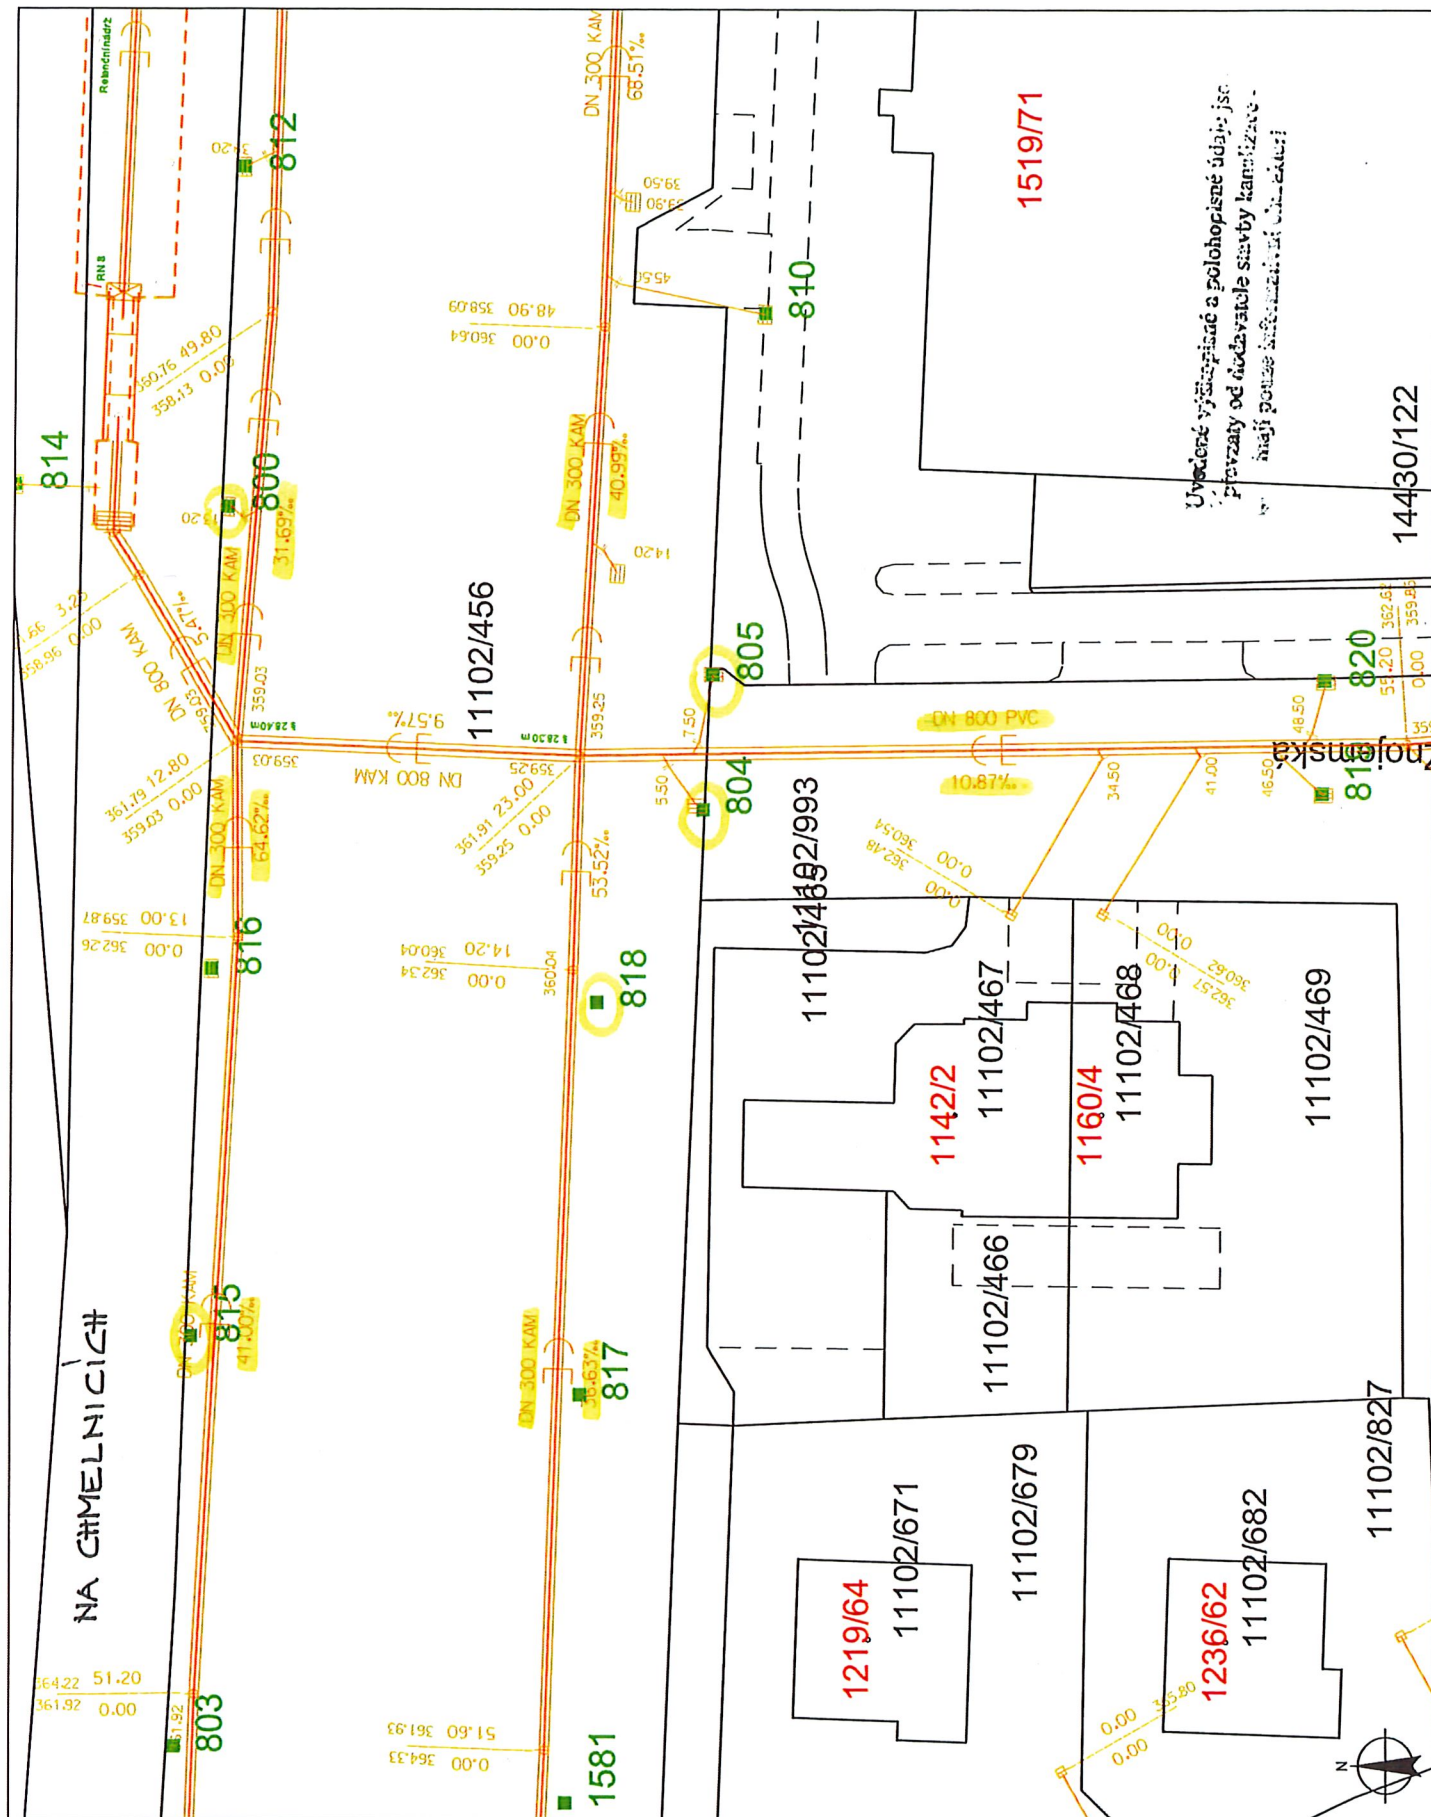

LEGENDA:

| | | | |
|--|------------------------------------|--|-----------------------------|
| | kanalizační sběrač - jednotná kan. | | výtlak jednotné kanalizace |
| | kanalizační stoka jednotná | | výtlak splaškové kanalizace |
| | kanalizační stoka splašková | | odlehčovací stoka (kanál) |
| | kanalizační stoka dešťová | | výústní stoka, VKV |
| | | | drenážní potrubí |

Datum: 11.1.2018

Měřítko: 1 : 500