

TYP SKLADBY PREF. UV

VTOKOVÁ MŘÍŽ D400 500x500mm  
VYROVNÁVACÍ PRSTENEC PRO MŘÍŽ


HORNÍ SKRUŽ 570  
KALOVÝ KOŠ- A4 DLE DIN 4052  
h=0,6m

STŘEDOVÁ SKRUŽ 350  
S OTVOREM DN150 PRO DRENÁŽ


STŘEDOVÁ SKRUŽ 550  
SE ZÁPACHOVOU UZÁVĚRKOU DN150

STŘEDOVÁ SKRUŽ 195


DNO S KALOVOU PROHLUBNÍ

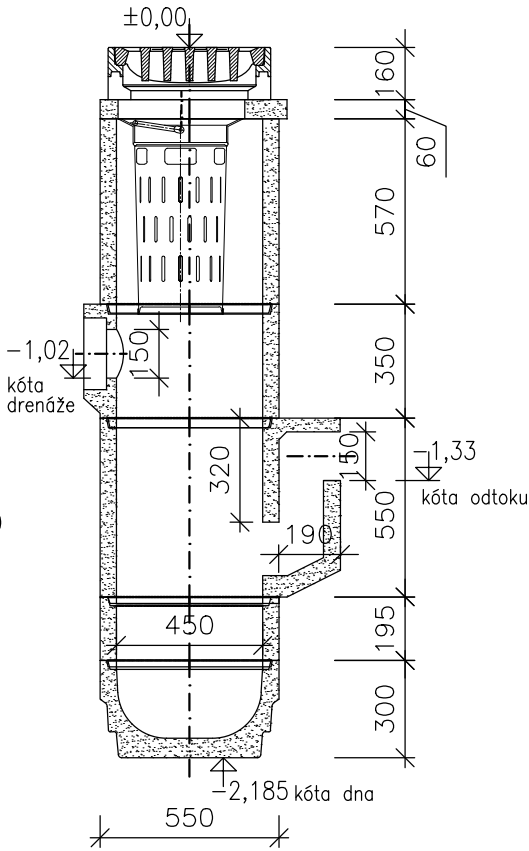


ODBOČKA 45° - KAMENINA, DN300

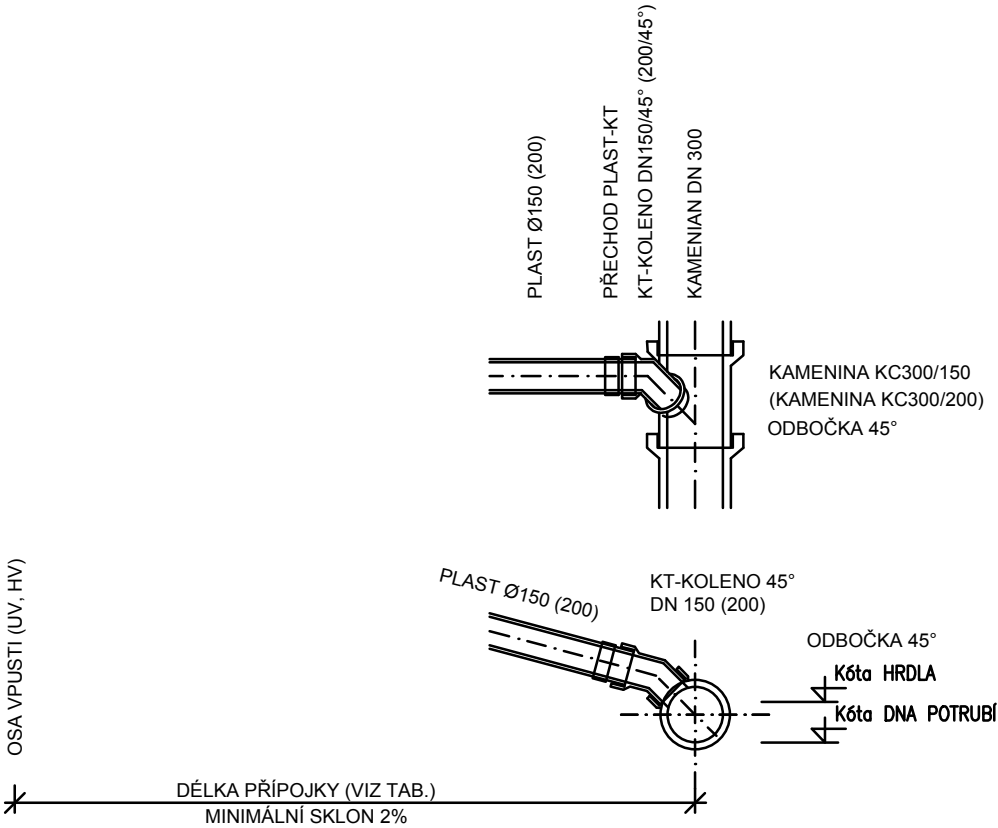


ODBOČKA 90° - KAMENINA, DN400 až 800

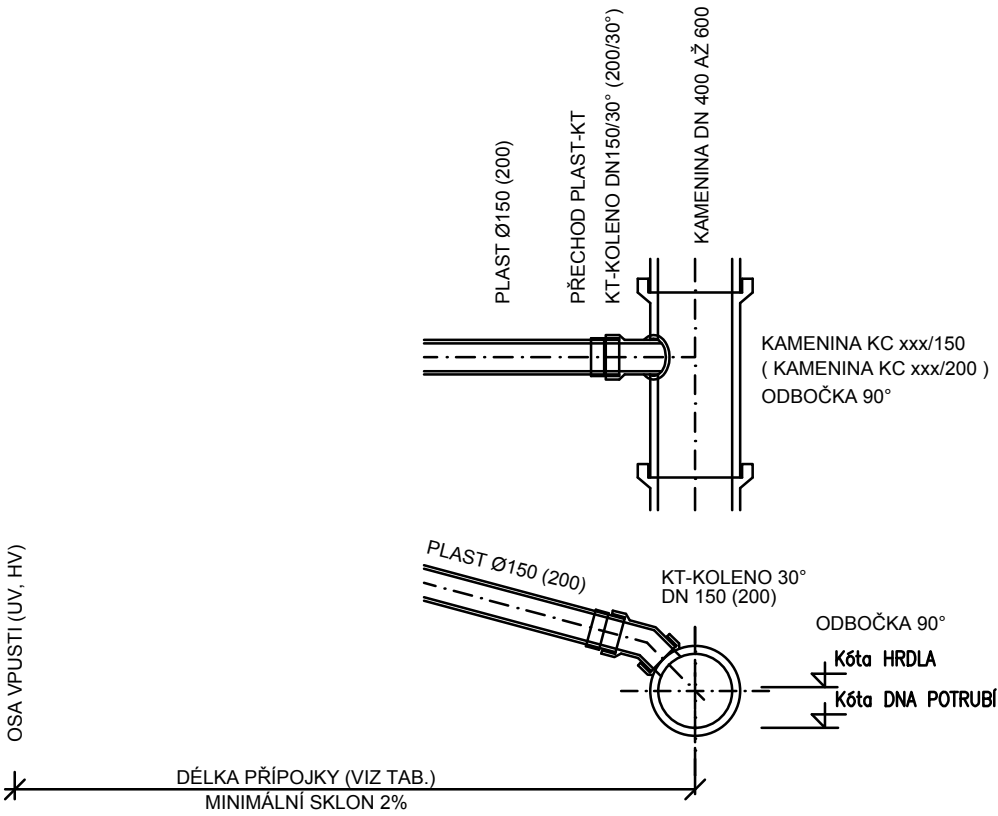

UMÍSTĚNÍ UV

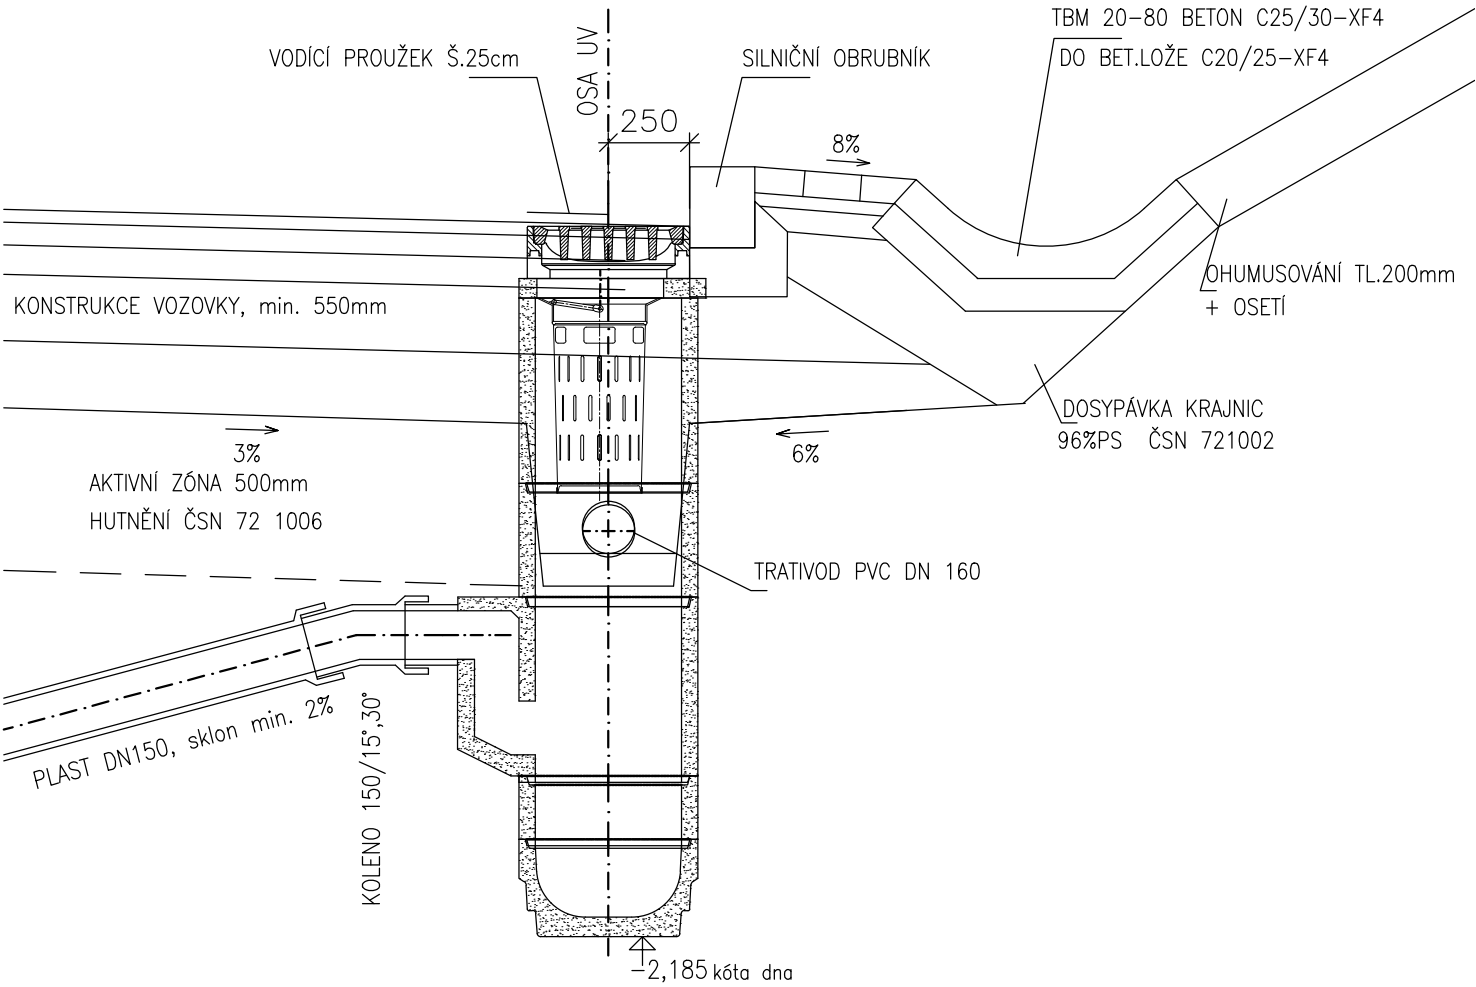

Souřadnicový systém S-JTSK, Výškový systém Bpv

	Zhotovitel:		SO 1319 - ULICE NA CHMELNICÍCH, OSAZENÍ ULIČNÍCH VPUSTÍ	
	Příloha:		Datum: 09.2018	
			Meřítko: -	
			Č. příl.: 4.1	