

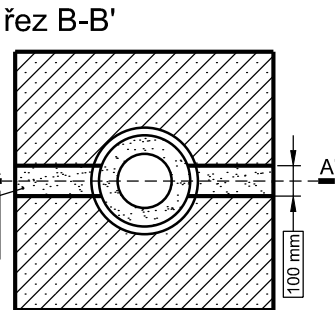
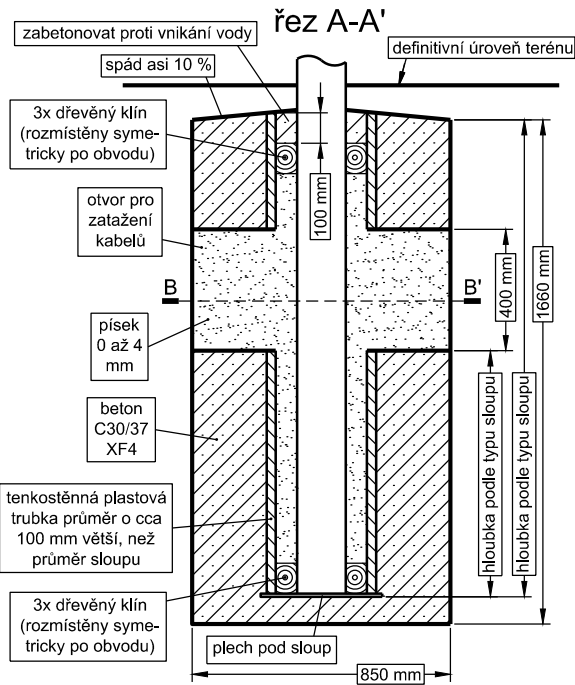
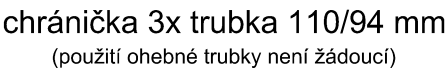



základ sloupu osvětlovacího
do výšky 12 m a výložníkem (výložníky) 3 m nebo kratšími

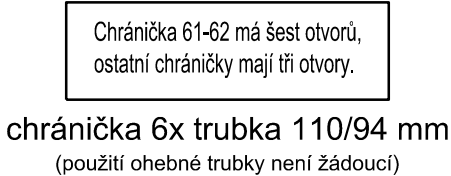


4x kabel nn ve volném terénu

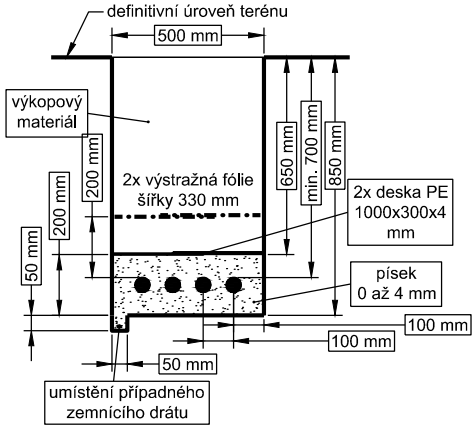


3x kabel nn ve volném terénu

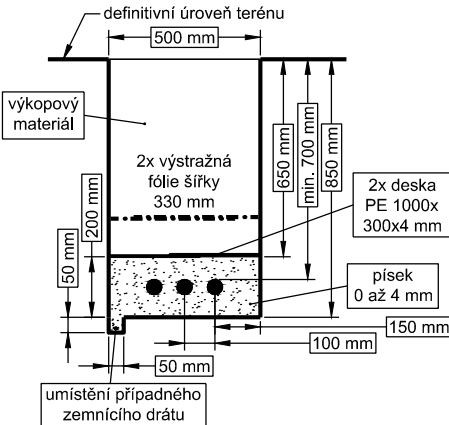

2x kabel nn ve volném terénu

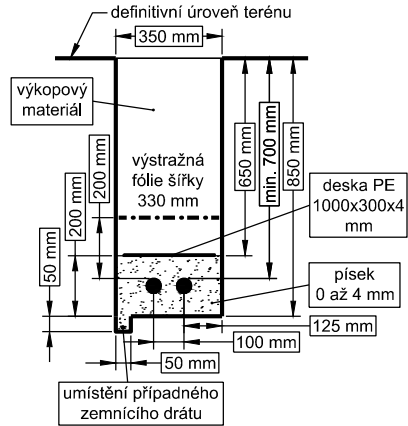

1x kabel nn ve volném terénu

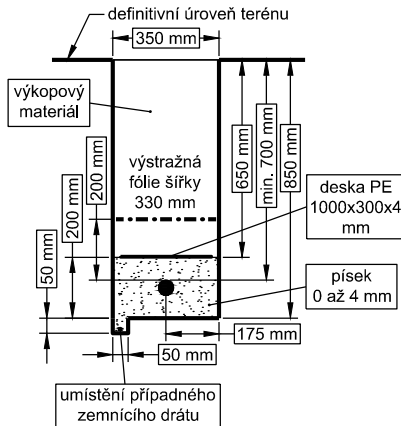

uvedené rozměry jsou minimální

	Zhotovitel:	1444	
	objekt:	VZOROVÉ ŘEZY	
	Příloha:	Měřítko: 1:25	
		Číslo přílohy: 2	