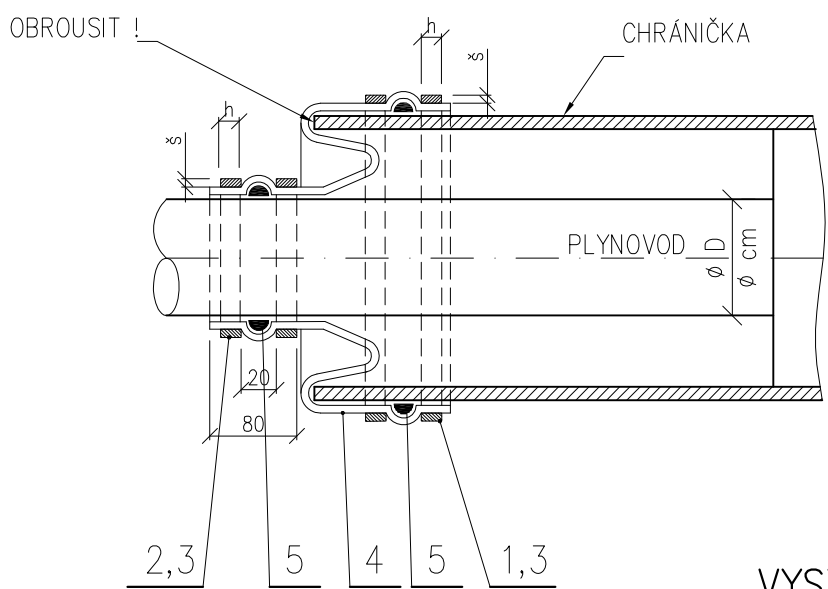


UZAVÍRACÍ MANŽETA:



VYSVĚTLIVKY:

- L1 – DÉLKA UPÍNACÍ PÁSKY – VIZ POZ Č.1
L2 – DÉLKA UPÍNACÍ PÁSKY – VIZ POZ Č.2

POZNÁMKA:

PLASTICKÉ TĚSNĚNÍ CR–TMAL, SE NANESE
SPÁROVACÍ PISTOLÍ S OTVOREM ø10mm MEZI UPÍNACÍ PÁSKY, SPOTŘEBA JE
ASI 150g NA 1m TĚSNĚNÍ.

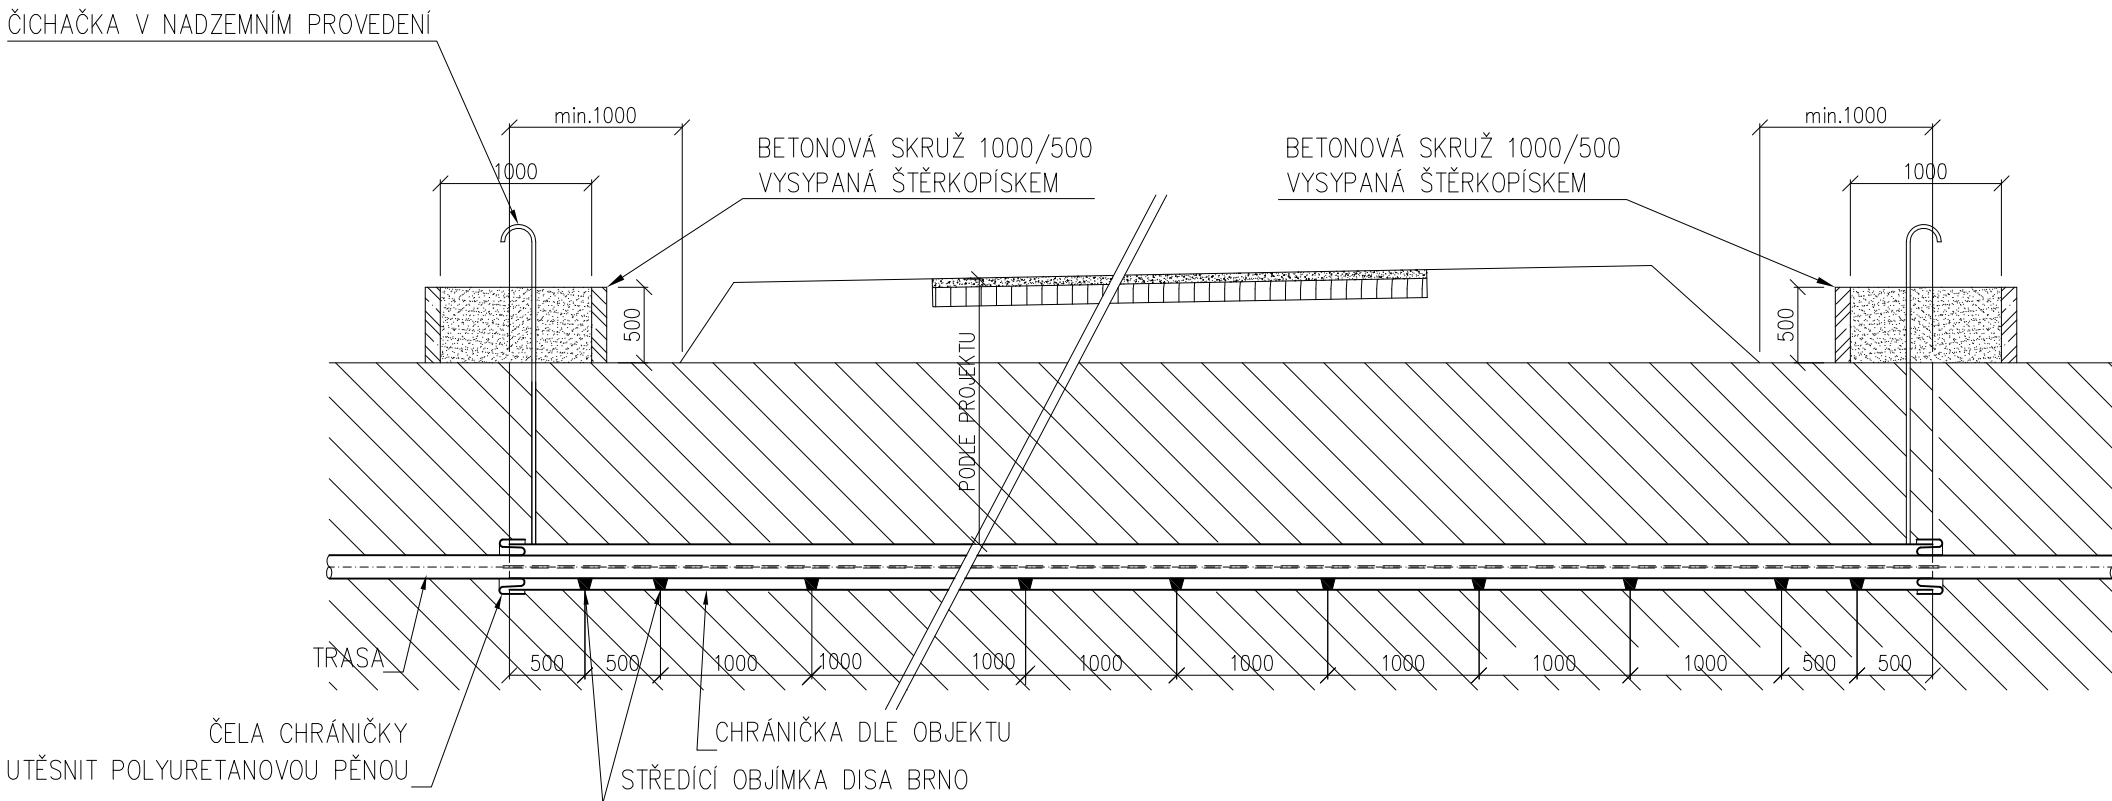
2 – VÝKAZ MATERIÁLU

	KS	SVÁŘECÍ MATERIÁL		E–B123
5		PLYASTICKÉ TĚSNĚNÍ		hxŠ2
4	1	MANŽETA		CR–TMEL
3	4	ZAJIŠŤOVACÍ SPONA		17 246 NEBO 17 348
2	2	UPÍNACÍ PÁSKA	hxŠ2	17 246 NEBO 17 348
1	2	UPÍNACÍ PÁSKA	hxŠ1	17 246 NEBO 17 348



POZNÁMKA :

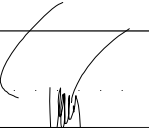
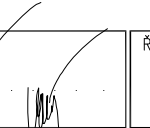

CHRÁNIČKA BUDE V CELÉ DÉLCE PODBETONOVÁNA

PŘÍKLAD USPOŘÁDÁNÍ CHRÁNIČKY:



Souřadnicový systém S–JTSK, Výškový systém Bpv

Hlavní inženýr projektu:	Zhotovitel PD: Společnost PGP/VALBEK – MO Křimická SPRÁVCE SPOLEČNOSTI:	SPOLEČNÍK SPOLEČNOSTI:
Čís. zakázky: 18 240 2	 PRAGOPROJEKT, a.s., K Rybáře 1668/16, 147 54 Praha 4	 Vaňurova 505/17, 460 01 Liberec

Navrhl/vypracoval: Antonín Truhlář sr. podpis: 	Zodpovědný projektant: Antonín Truhlář sr. podpis: 	Ředitel:	Zhotovitel:
Technická kontrola:		Čís. zakázky zhotovitele:	 Projektová kancelář - A. TRUHLÁŘ Mnichovická 715 149 00 Praha 4 – Hóje mob: 602/ 294 400 e-mail: pk_truhlar@company.cz
podpis:			

Kraj: PLZEŇSKÝ	Čís. zakázky: 18 240 2
Místo stavby: PLZEŇ	Čís. akce: 04 473
Objednatel: ODBOR INVESTIC MAGISTRÁTU MĚSTA PLZNĚ	Datum: 09.2018
Akce: MĚSTSKÝ OKRUH, ÚSEK KŘIMICKÁ (CHEBSKÁ) - KARLOVARSKÁ V PLZNI	Formát: 6xA4
Objekt: SO 1506 PŘELOŽKA STL PLYNOVODU D225	Měřítko: 1:50
Příloha: DETAIL CHRÁNIČKY	Stupeň: PDPS
	Čís. přílohy: 07