




PODCHOD 2. ČÁST

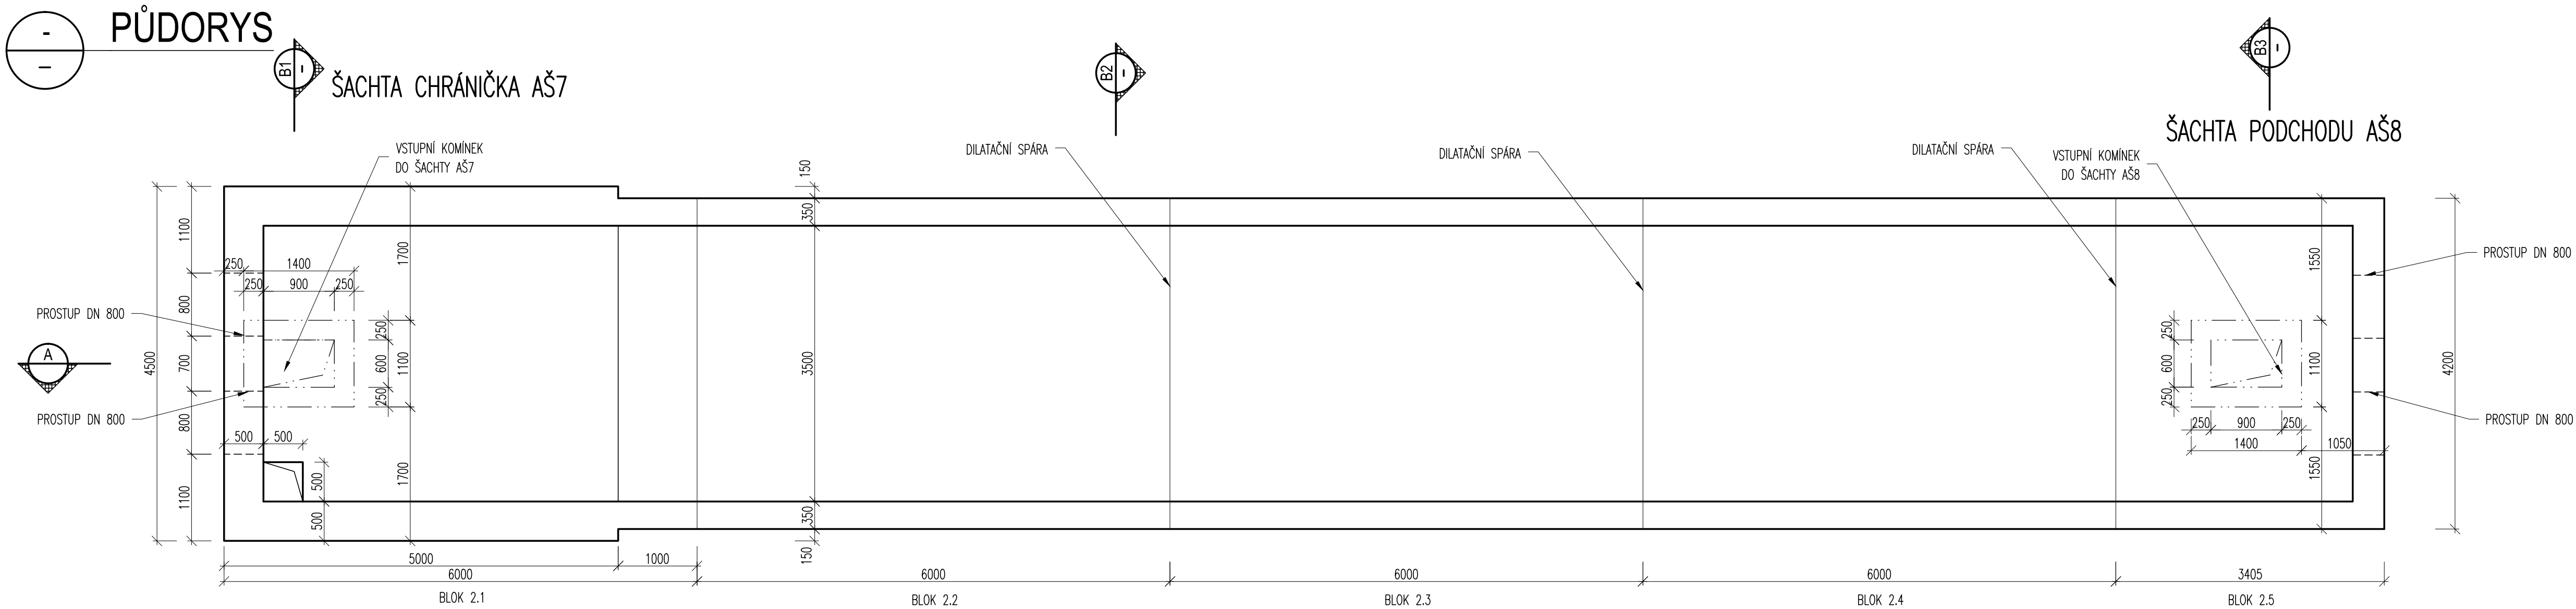


B1
PŘÍČNÝ ŘEZ - AŠ7
1:50

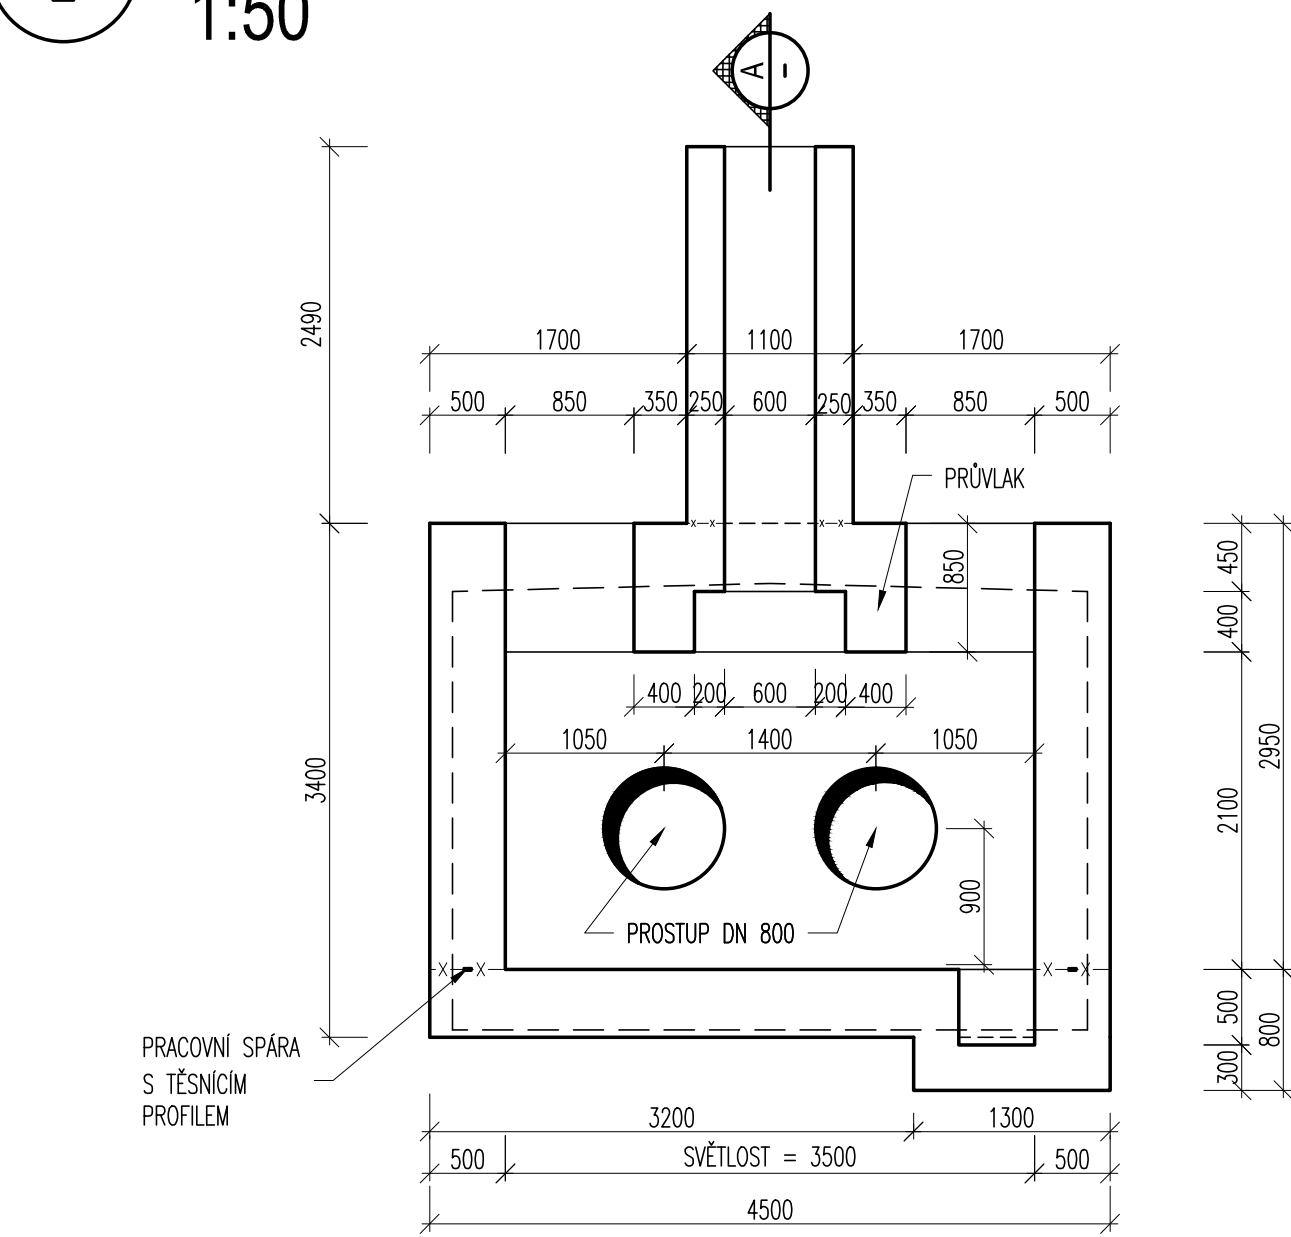

B2
PŘÍČNÝ ŘEZ
1:50

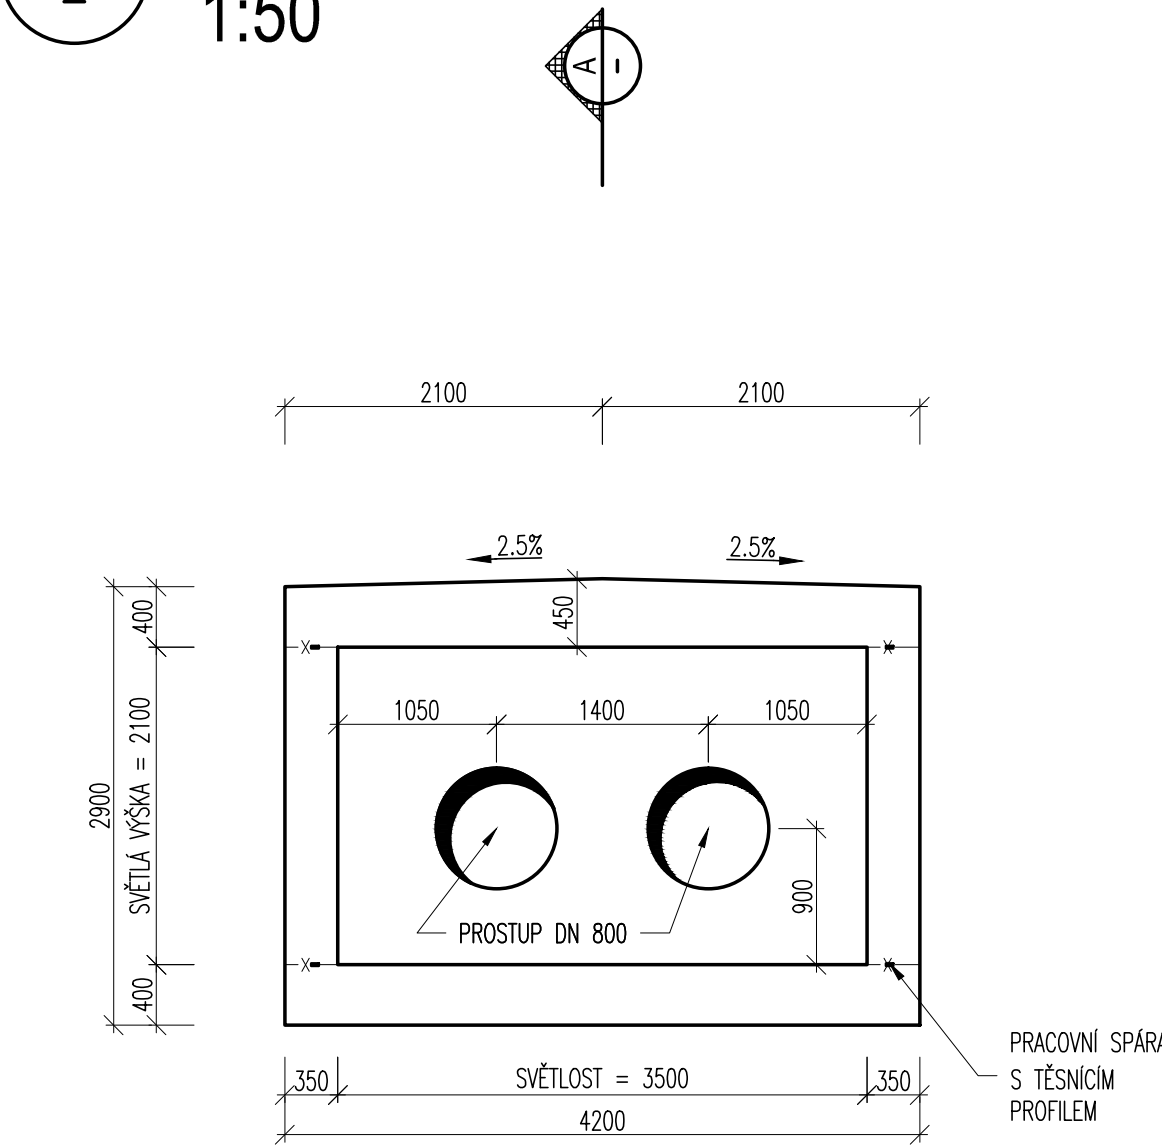

B3
PŘÍČNÝ ŘEZ - AŠ8
1:50

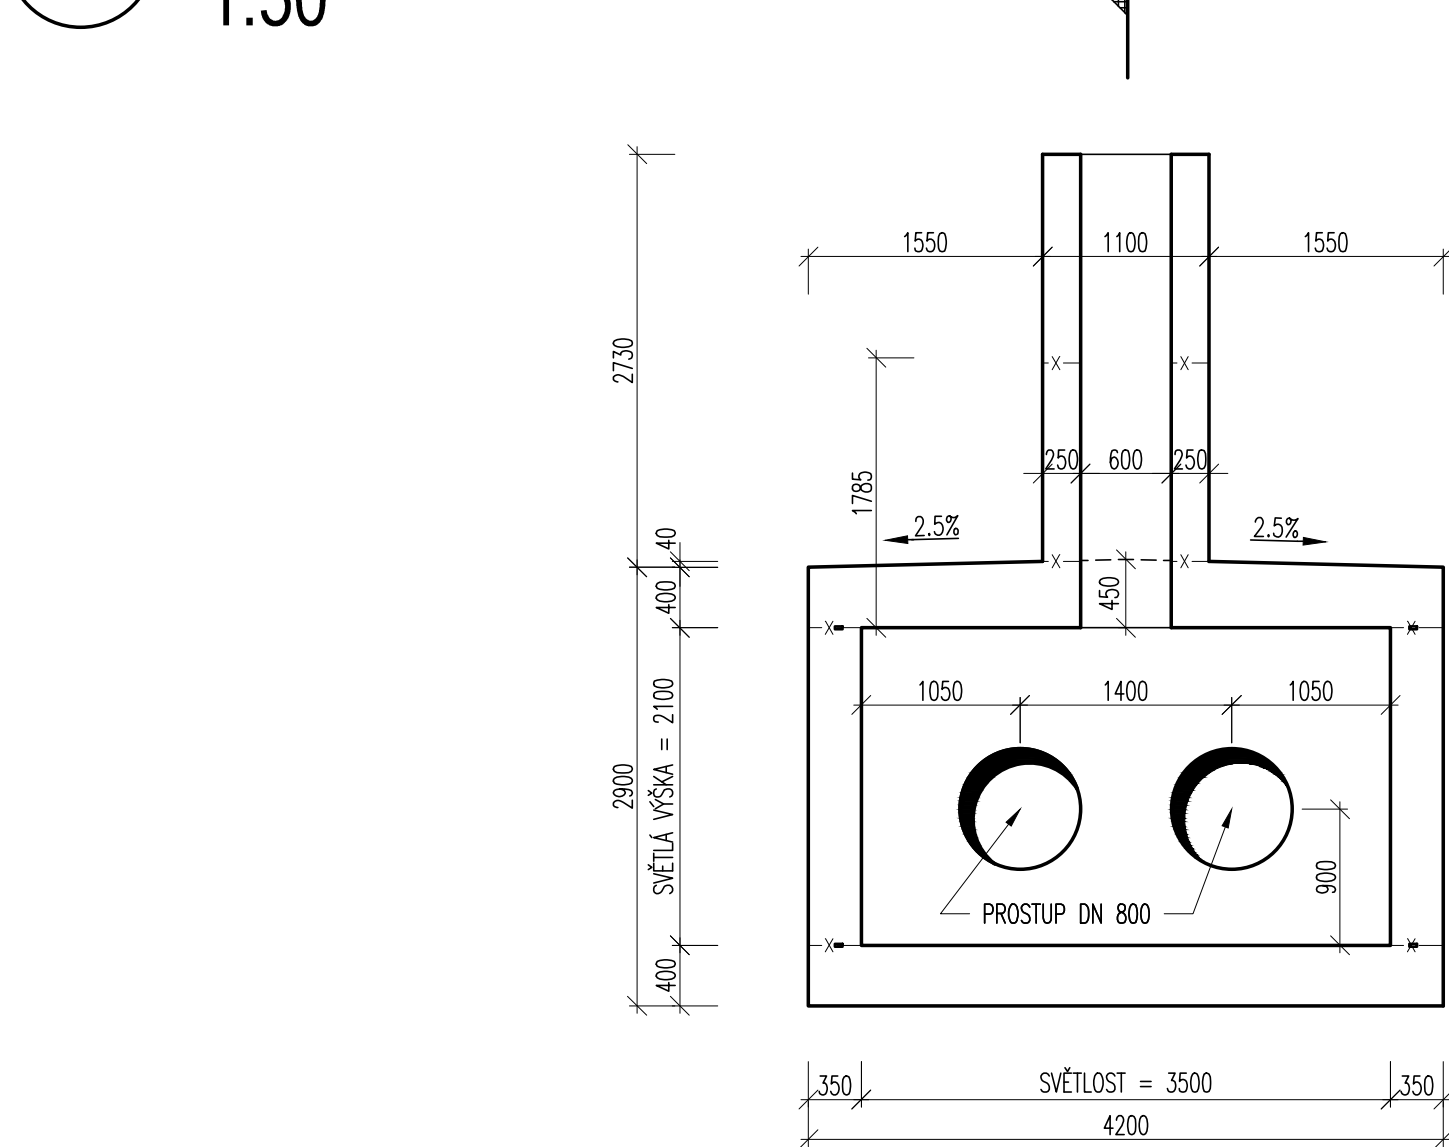

MATERIÁLY:


BETON (ČSN EN 206+A1):
– CHRÁNIČKA, ŠACHTY, VÝSTUPNÍ KOMÍNY C30/37–XF4,XA2
– PODKLADNÍ DESKA, OCHRANA IZOLACE C25/30–XF3,XA2
– PODKLADNÍ BLOKY C30/37–XC

OCEL (ČSN 42 0139)
– NOSNÁ B 500B

POZNÁMKA:

- DO KONSTRUKCE BUDE DODATEČNĚ VYVRTÁN PROSTUP PRO KABELY OSVĚTLENÍ KOLEKTORU
- PŘI BETONÁŽI BUDOU OSAZENY CHRÁNIČKY DN800 PRO POTRUBÍ DN 600



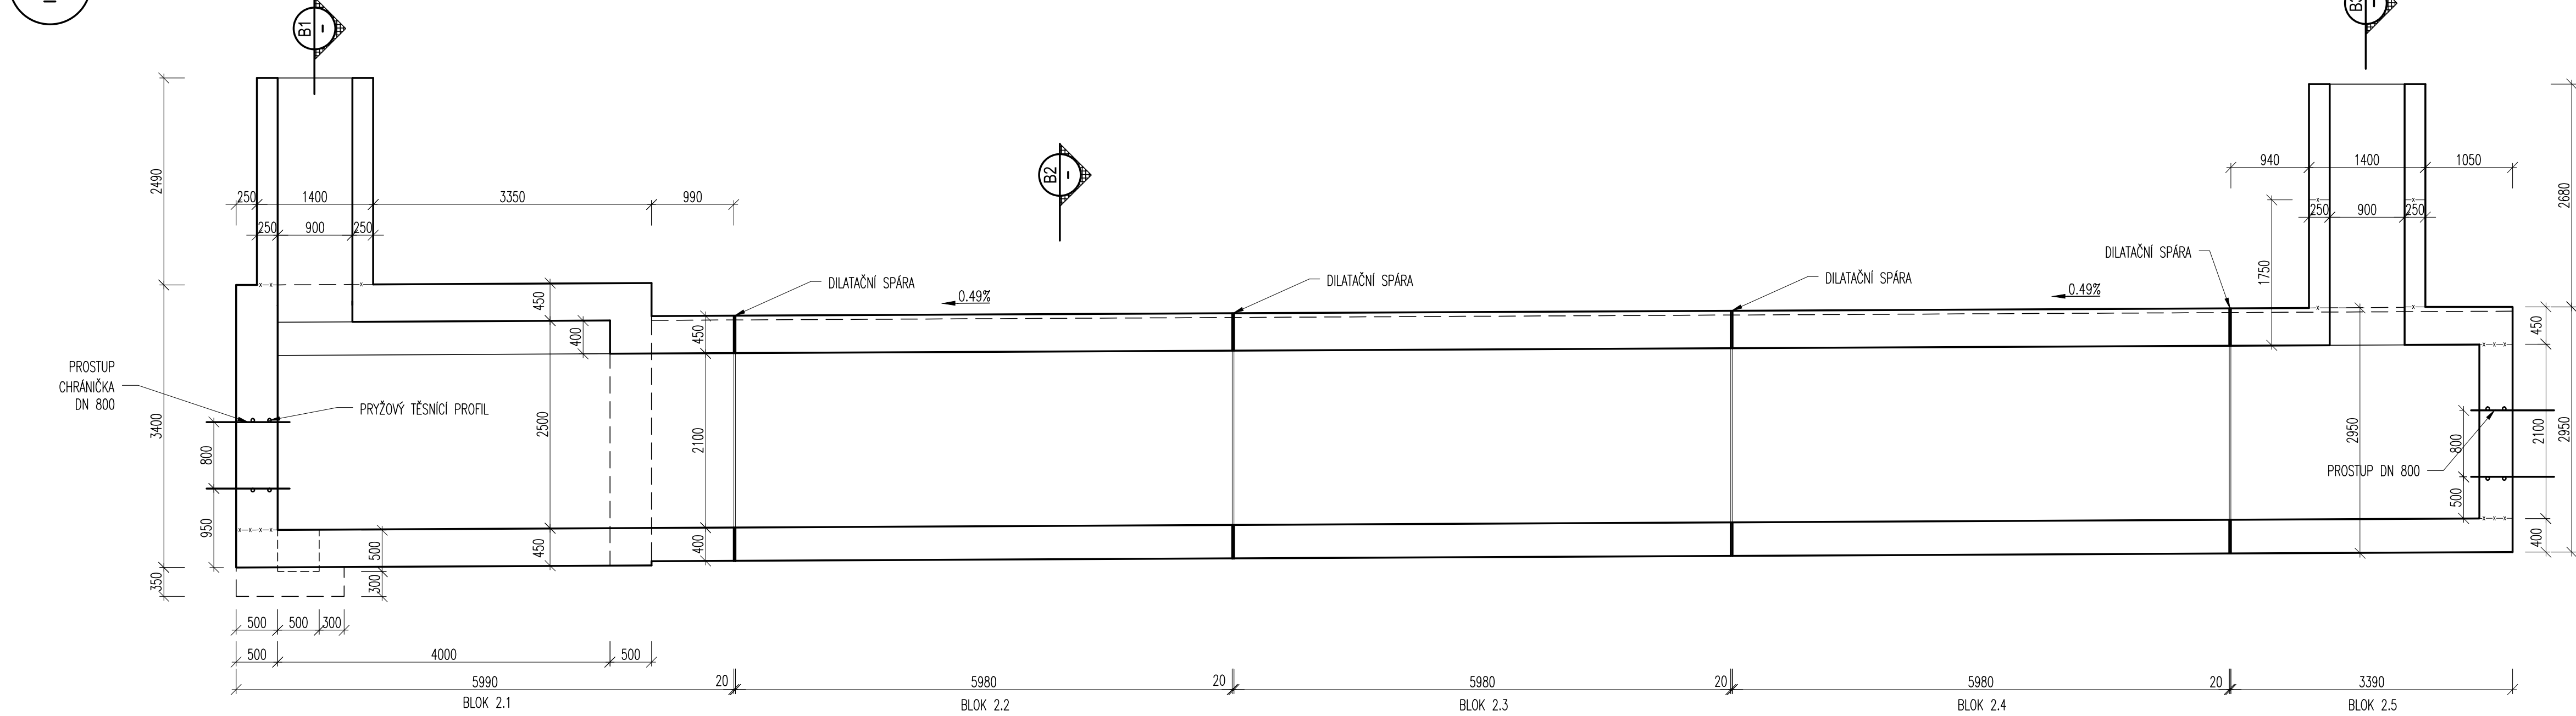


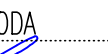

A
PODÉLNÝ ŘEZ



**ČÁST B
SO 1303**

05013003

Souřadnicový systém S=JTSK, Výškový systém Sv96

Hlavní inženýr projektu: Ing. Dominika URBANOVÁ 	Zhotovitel PD: SPRÁVCE SPOLEČNOSTI:  PRAGOPROJEKT, a.s., K Rybáře 166/16, 147 54 Praha 4	MO Křimická SPOLEČNOST SPOLEČNOSTI:  Valbek Vaňurova 505/17, 460 01 Liberec
PRAGOPROJEKT, a.s., K Rybáře 166/16, 147 54 Praha 4, IČ: 45272387, www.pragoprojekt.cz, datová schránka: 4kfr54 Zpracovatelský útvar: Ateliér Praha I – K Rybáře 166/16, 147 54 Praha 4, Tel.: 226 066 111, E-mail: mailbox@pragoprojekt.cz		
Namíř/vypracoval: Ing. Tomáš BEDNÁŘIK podpis: 	Zodpovědný projektant: Ing. Pavel MINGER podpis: 	Rediel ateliéru Praha I: Ing. Jan ZAPLETAL
Technická kontrola: Ing. Jiří SVOBODA podpis: 		

Kraj: PLZEŇSKÝ	Čís. zakázky: 18 240 2
Místo stavby: PLZEŇ	Čís. akce: 04 473
Objednatel: ODBOR INVESTIC MAGISTRÁTU MĚSTA PLZNĚ	Datum: 09.2018
Akce: MĚSTSKÝ OKRUH, ÚSEK KŘIMICKÁ (CHEBSKÁ) - KARLOVARSKÁ V PLZNI	Formát: 10 A4
Objekt: Přeložka vodovodu DN 600 (zásobovací řad) v km 5,668	Měřítko: 1:50
Příloha: KOLEKTOR - VÝKRES TVARU - 2. ÚSEK	Stupeň: PDPS
	Souprava: 8.