

KATASTRÁLNÍ ÚZEMÍ
VZDÁL. SMĚR. LOMŮ

Směrové lomy

SO 1309
PŘELOŽKA VÝTLAKU SPLAŠKOVÉ KANALIZACE OD HZS

PVC 90 – 67m
CHRÁNIČKA DN250 – 28m

M 1: 500/100

a= horizontální lom
b= vertikální lom

HLOUBKA VÝKOPU RÝHY


KÓTA DNA POTRUBÍ

KÓTA UPRAVENÉHO TERÉNU

KÓTA PŮVODNÍHO TERÉNU



STANIČENÍ [KM]

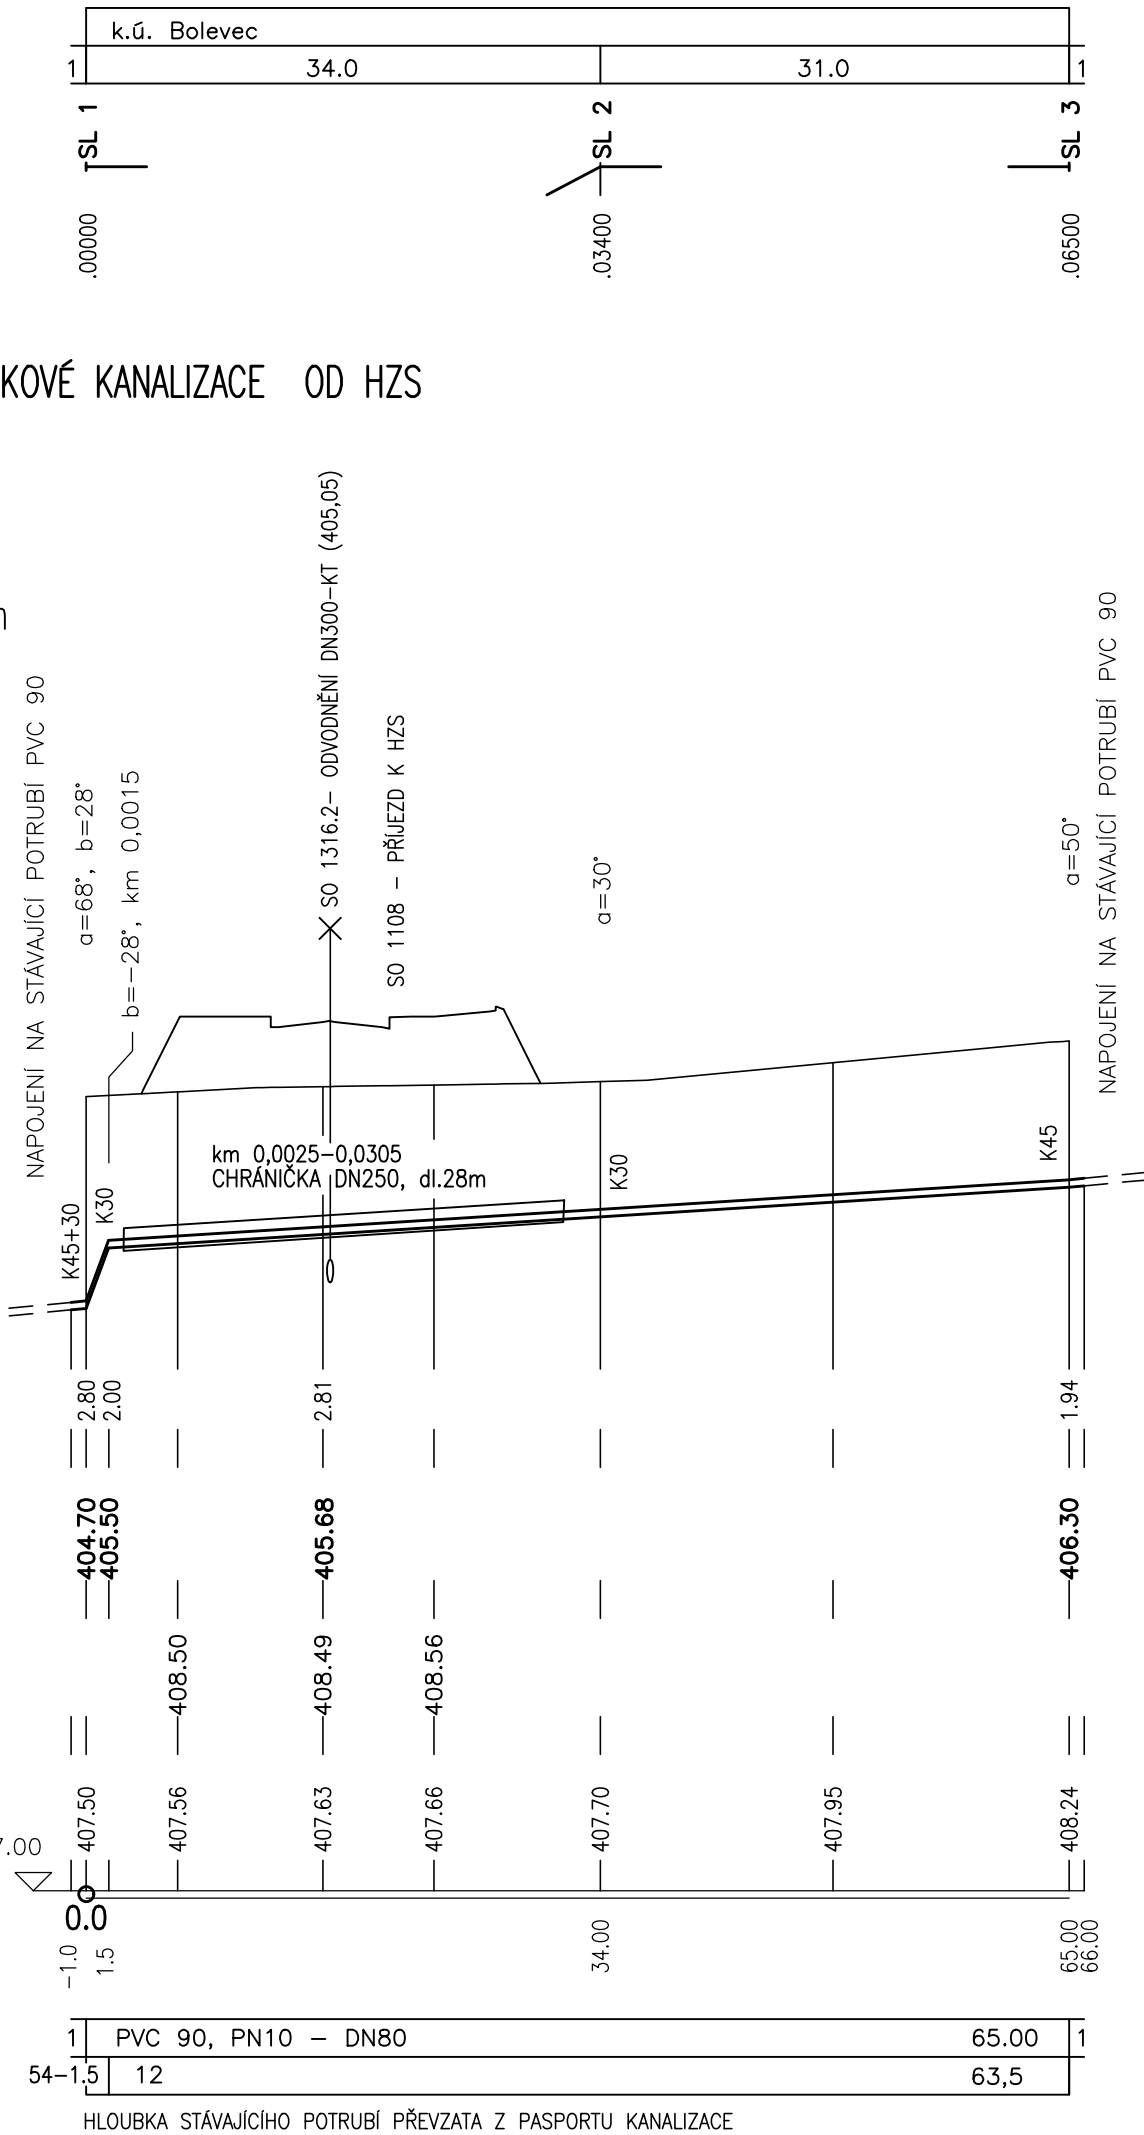



DN/MATERIÁL/DÉLKA POTRUBÍ
SKLON NA DÉLKU [o/oo–m]



ČÁST B
SO 1309

Souřadnicový systém S–JTSK, Výškový systém Bpv

Hlavní inženýr projektu: Ing. Dominika URBANOVÁ Čís. zakázky: 18 240 2	Zhotovitel PD: SPRÁVCE SPOLEČNOSTI:  PRAGOPROJEKT, a.s., K Ryšánci 1668/16, 147 54 Praha 4	SPOLEČNÍK SPOLEČNOSTI:  Vaňurova 505/17, 460 01 Liberec
---	--	--

PRAGOPROJEKT, a.s., K Ryšánci 1668/16, 147 54 Praha 4, IČ: 45272387, www.pragoprojekt.cz, datová schránka: 4kifr54 Zpracovatelský útvar: Ateliér Praha I – K Ryšánci 1668/16, 147 54 Praha 4, Tel.: 226 066 111, E-mail: mailbox@pragoprojekt.cz			
Navrhl/vypracoval: Ing. Eva KLOSOVÁ podpis: 	Zodpovědný projektant: Petr ZLOSKÝ podpis: 	Ředitel: Ing. Jan ZAPLETAL Čís. zakázky zhotovitele: 18 240 2	Zhotovitel: 
Technická kontrola: Ing. Jiří ČERMÁK podpis: 			

Kraj: PLZEŇSKÝ	Čís. zakázky: 18 240 2
Místo stavby: PLZEŇ	Čís. akce: 04 473
Objednatel: ODBOR INVESTIC MAGISTRÁTU MĚSTA PLZNĚ	Datum: 09.2018
Akce: MĚSTSKÝ OKRUH, ÚSEK KŘIMICKÁ (CHEBSKÁ) - KARLOVARSKÁ V PLZNI Objekt: PŘELOŽKA VÝTLAKU SPLAŠKOVÉ KANALIZACE OD HZS Příloha: PODÉLNÝ PROFIL	Formát: 2xA4
	Měřítko: 1:500/1000
	Stupeň: PDPS Souprava: 3
Čís. přílohy: 3	