

KAT.ÚZEM./ULICE/A DRUH POVRCHU  
VZDÁLENOST ŠACHET  
POŘ.ČÍSLO POVODÍ

ČÍSLA ŠACHET

## STANIČENÍ KOMUNIKACE

SO 1310 ODVODNĚNÍ KOMUNIKACE KM 2,575–2,725

DN300 – KT – 158,0m

STOKA 1310

MĚŘÍTKO DÉLEK 1: 1000  
MĚŘÍTKO VÝŠEK 1: 100

## HLOUBKA DNA POTRUBÍ

KÓTA DNA STOKY

### KÓTA UPRAVENÉHO TERÉNU

KÓTA PŮVODNÍHO TERÉNU


STANIČENÍ [km]

PRŮŘEZ, MATERIÁL, DÉLKA POTRUBÍ

SKLON NA DÉLKU

KAPACITA STOKY l/s A RYCHLOST m/s

VYPOČTOVÉ MNOŽSTVÍ I/s A RYCHLOST

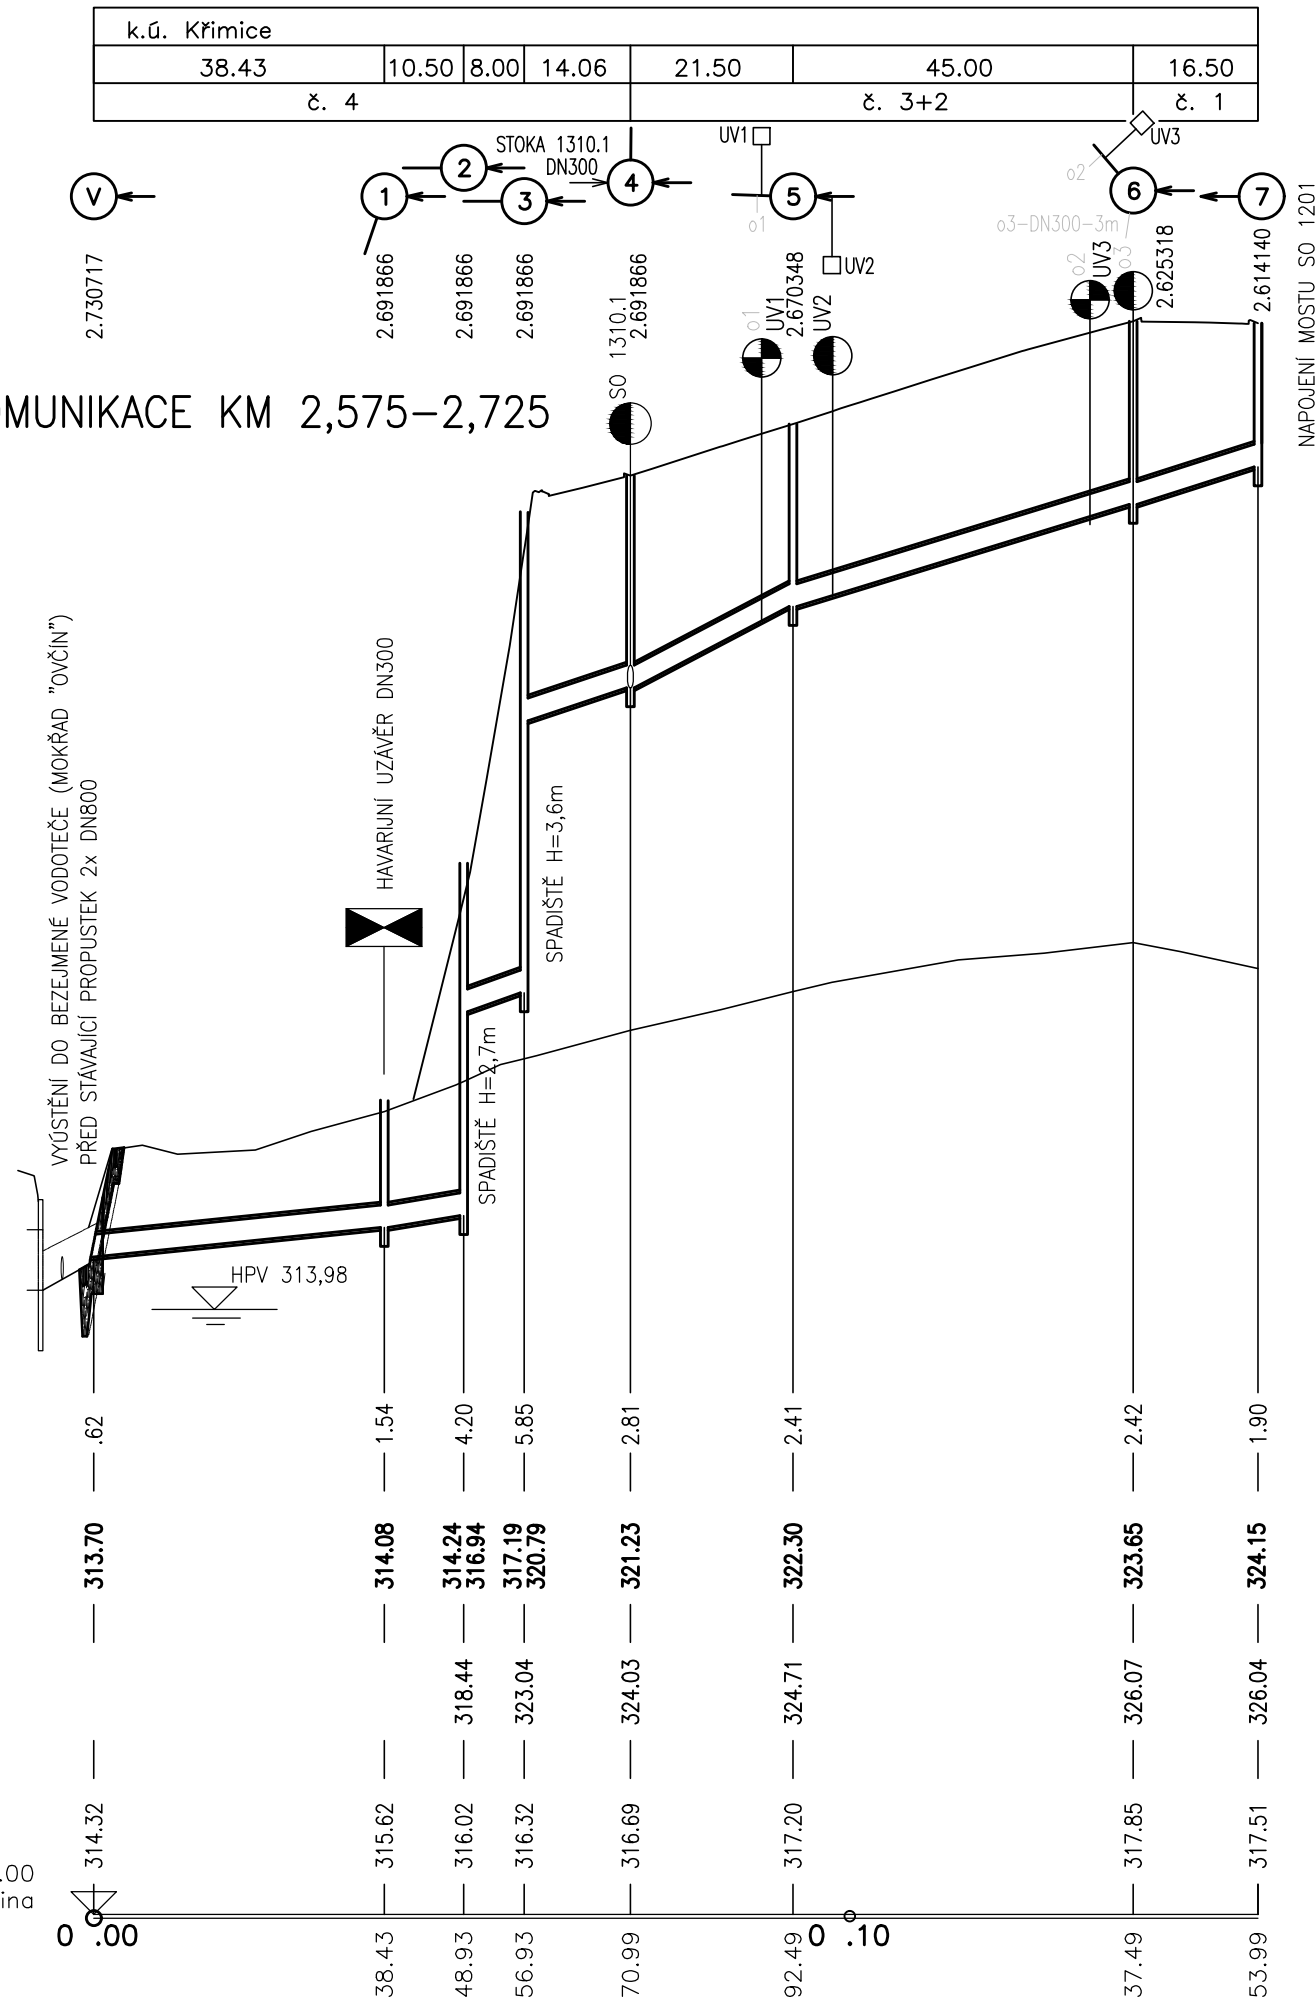

KAT.ÚZEM./ULICE/A DRUH POVRCHU  
VZDÁLENOST ŠACHET  
POŘ.ČÍSLO POVODÍ

ČÍSLA ŠACHET

## STANIČENÍ KOMUNIKACE

SO 1310 ODVODNĚNÍ KOMUNIKACE KM 2,575 – 2,725

DN300 – KT – 22,0m

STOKA 1310.1

MĚŘÍTKO DÉLEK 1: 1000  
MĚŘÍTKO VÝŠEK 1: 100

HLOUBKA DNA POTRUBÍ

## KÓTA DNA STOKY

### KÓTA UPRAVENÉHO TERÉNU

KÓTA PŮVODNÍHO TERÉNU


STANIČENÍ [km]

PRŮŘEZ, MATERIÁL, DÉLKA POTRUBÍ

SKLON NA DÉLKU



KAPACITA STOKY l/s A RYCHLOST m/s



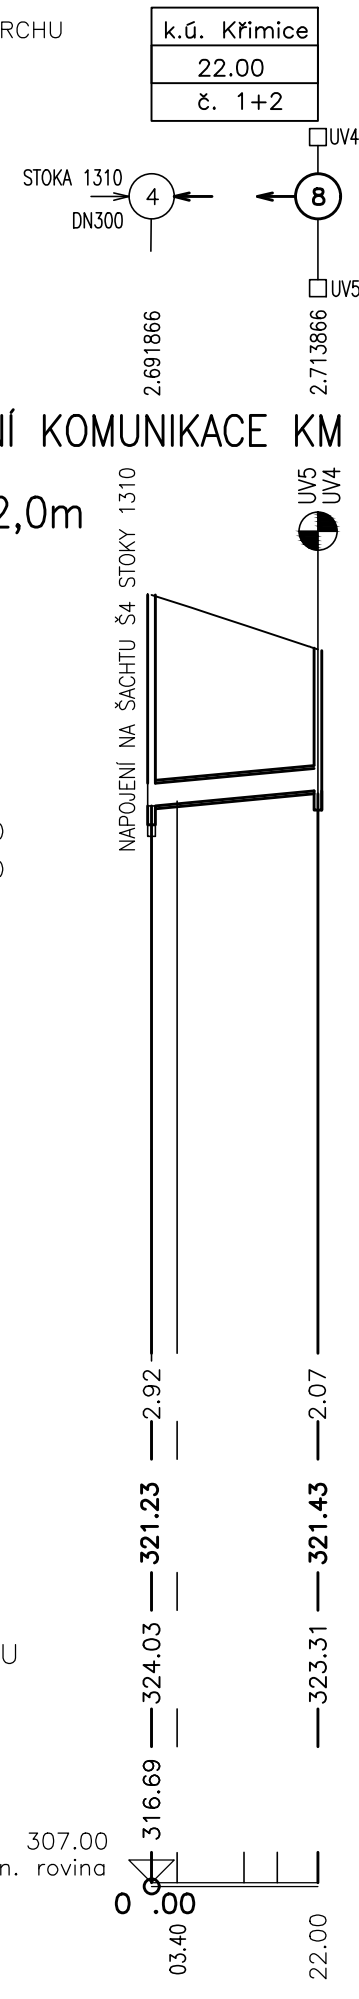

VYPOČTOVÉ MNOŽSTVÍ I/s A RYCHLOST

 

ČÁST B  
SO 1310

Souřadnicový systém S-JTSK, Výškový systém Bpv

<p>Hlavní inženýr projektu:</p> <p>Ing. Dominika URBANOVÁ</p> <p>Čís. zakázky:</p> <p>18 240 2</p>	<p>Zhotovitel PD: Společnost PGP/VALBEK – MO Křimická</p> <p>SPRÁVCE SPOLEČNOSTI:</p> <p></p> <p>PRAGOPROJEKT, a.s., K Rybáře 1668/16, 147 54 Praha 4</p>	<p>SPOLEČNÍK SPOLEČNOSTI:</p> <p></p> <p>Valbek</p> <p>Vařuřova 505/17, 460 01 Liberec</p>
--	--	---

PRAGOPROJEKT, a.s., K Ryšánské 1668/16, 147 54 Praha 4, IČ: 45272387, www.pragoprojekt.cz, datová schránka: 4kifr54 Zpracovatelský útvar: Ateliér Praha I – K Ryšánské 1668/16, 147 54 Praha 4, Tel.: 226 066 111, E-mail: mailbox@pragoprojekt.cz			
Navrh/vypracoval: Ing. Eva KLOSOVÁ podpis: 		Zodpovědný projektant: Petr ZLOSKÝ podpis: 	
Technická kontrola: Ing. Jiří ČERMÁK podpis: 		Ředitel: Ing. Jan ZAPLETAL Čís. zakázky zhotovitele: 18 240 2	
		Zhotovitel: 	

Kraj:	PLZEŇSKÝ	Čís. zakázky:	18 240 2
Místo stavby:	PLZEŇ	Čís. akce:	04 473
Objednatel:	ODBOR INVESTIC MAGISTRÁTU MĚSTA PLZNĚ	Datum:	09.2018
Akce:	MĚSTSKÝ OKRUH, ÚSEK KŘIMICKÁ (CHEBSKÁ) - KARLOVARSKÁ V PLZNI ODVODNĚNÍ KOMUNIKACE KM 2,575 - 2,725	Formát:	3xA4
Objekt:		Měřítko:	1:1000/100
Průloha:		Stupeň:	Souprava:
	PODÉLNÝ PROFIL	Čís. přílohy:	3