


základ sloupu osvětlovacího


do výšky 6 m a výložníkem 0,5 m nebo kratším

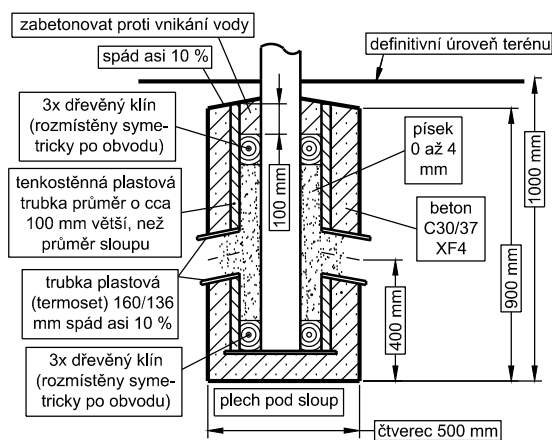


Kabely nutno v základu a do vzdálenosti 50 cm od základu ochránit hadicí korugovanou 50/41 mm.

chránička 2x trubka 110/94 mm

(použití ohebné trubky není žádoucí)

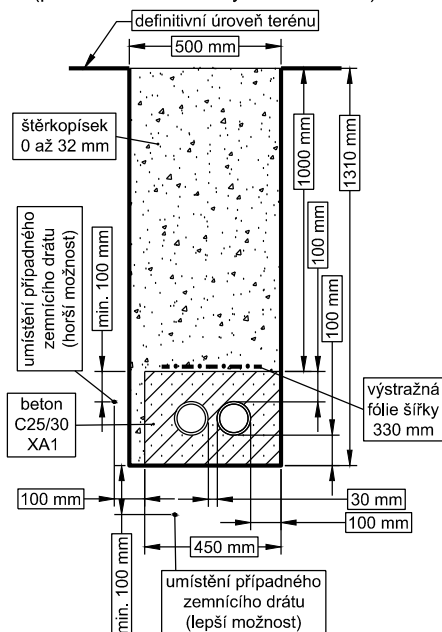

1x kabel nn ve volném terénu

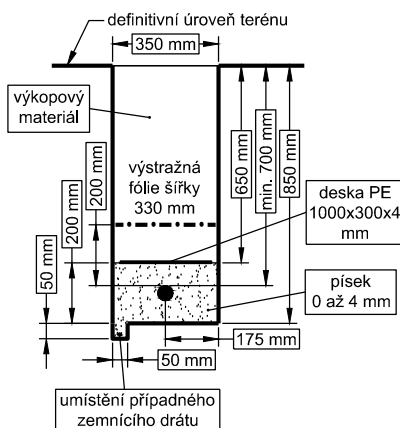

uvedené rozměry jsou minimální

	Zhotovitel: objekt: 1443		
	Příloha: VZOROVÉ ŘEZY	Měřítko: 1:25	Číslo přílohy: 2