


VZOROVÝ PŘÍČNÝ ŘEZ ULOŽENÍ POTRUBÍ

PVC


POTRUBÍ PE 110

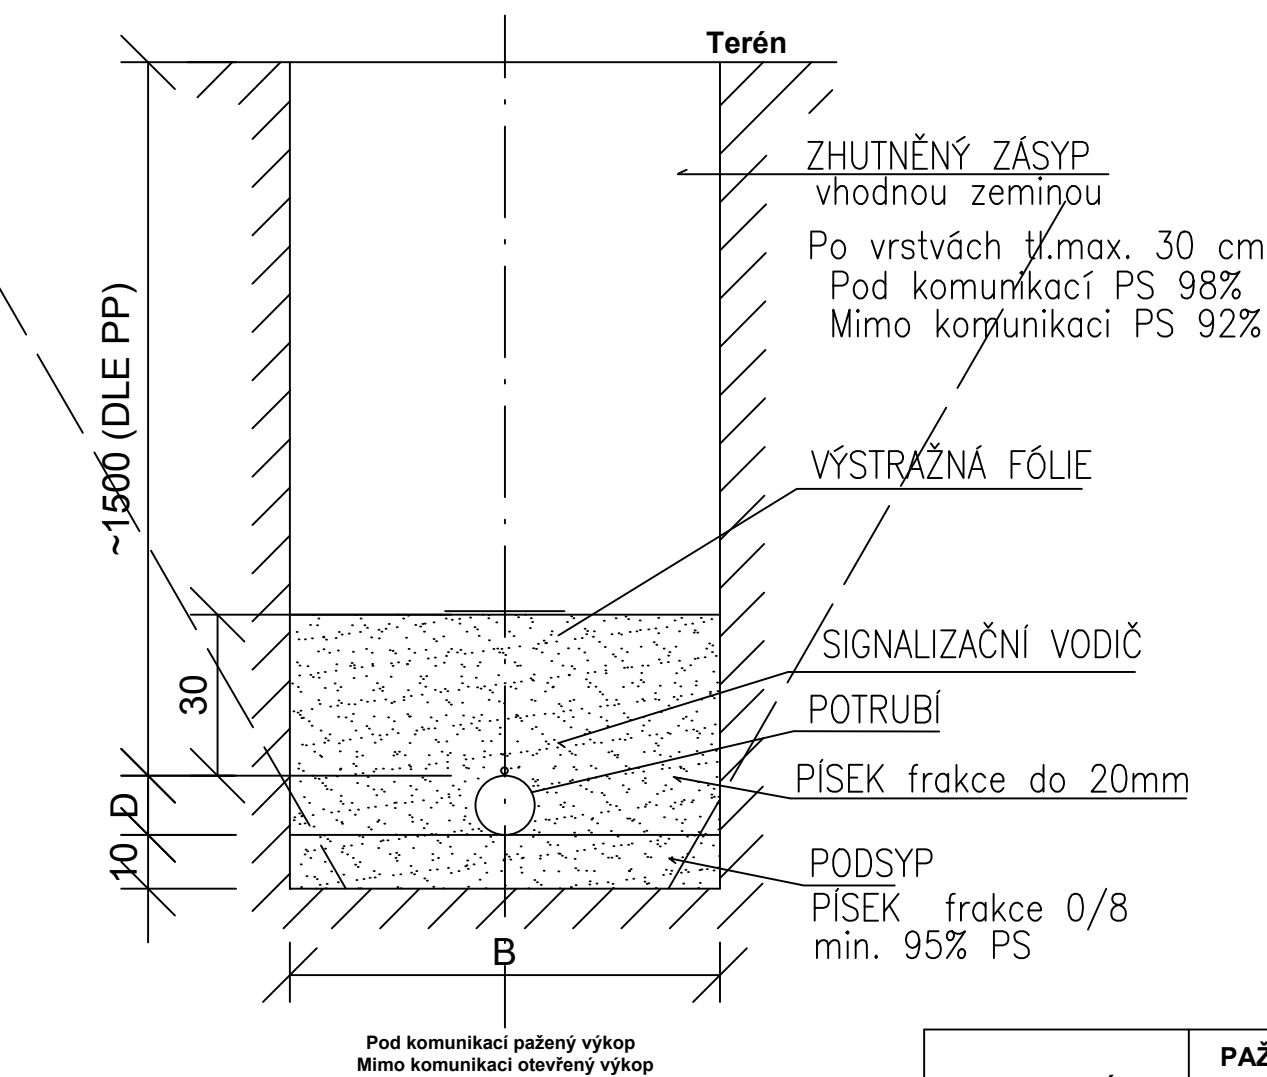

POTRUBÍ DN	PAŽENÁ RÝHA ŠÍŘKA DNA B mm	OTEVŘENÝ VÝKOP ŠÍŘKA DNA B mm
DO 64	800	600
80	1000	700
100	1000	700
150	1100	800
200	1100	800
250	1200	900
300	1200	900
400	1300	1000
500	1400	1100
600	1500	1200

1/ HLOUBKU ULOŽENÍ - UPŘESNIT VIZ. PŘÍLOHA PODÉLNÝ PROFIL,


ULOŽENÍ V CHRÁNIČCE


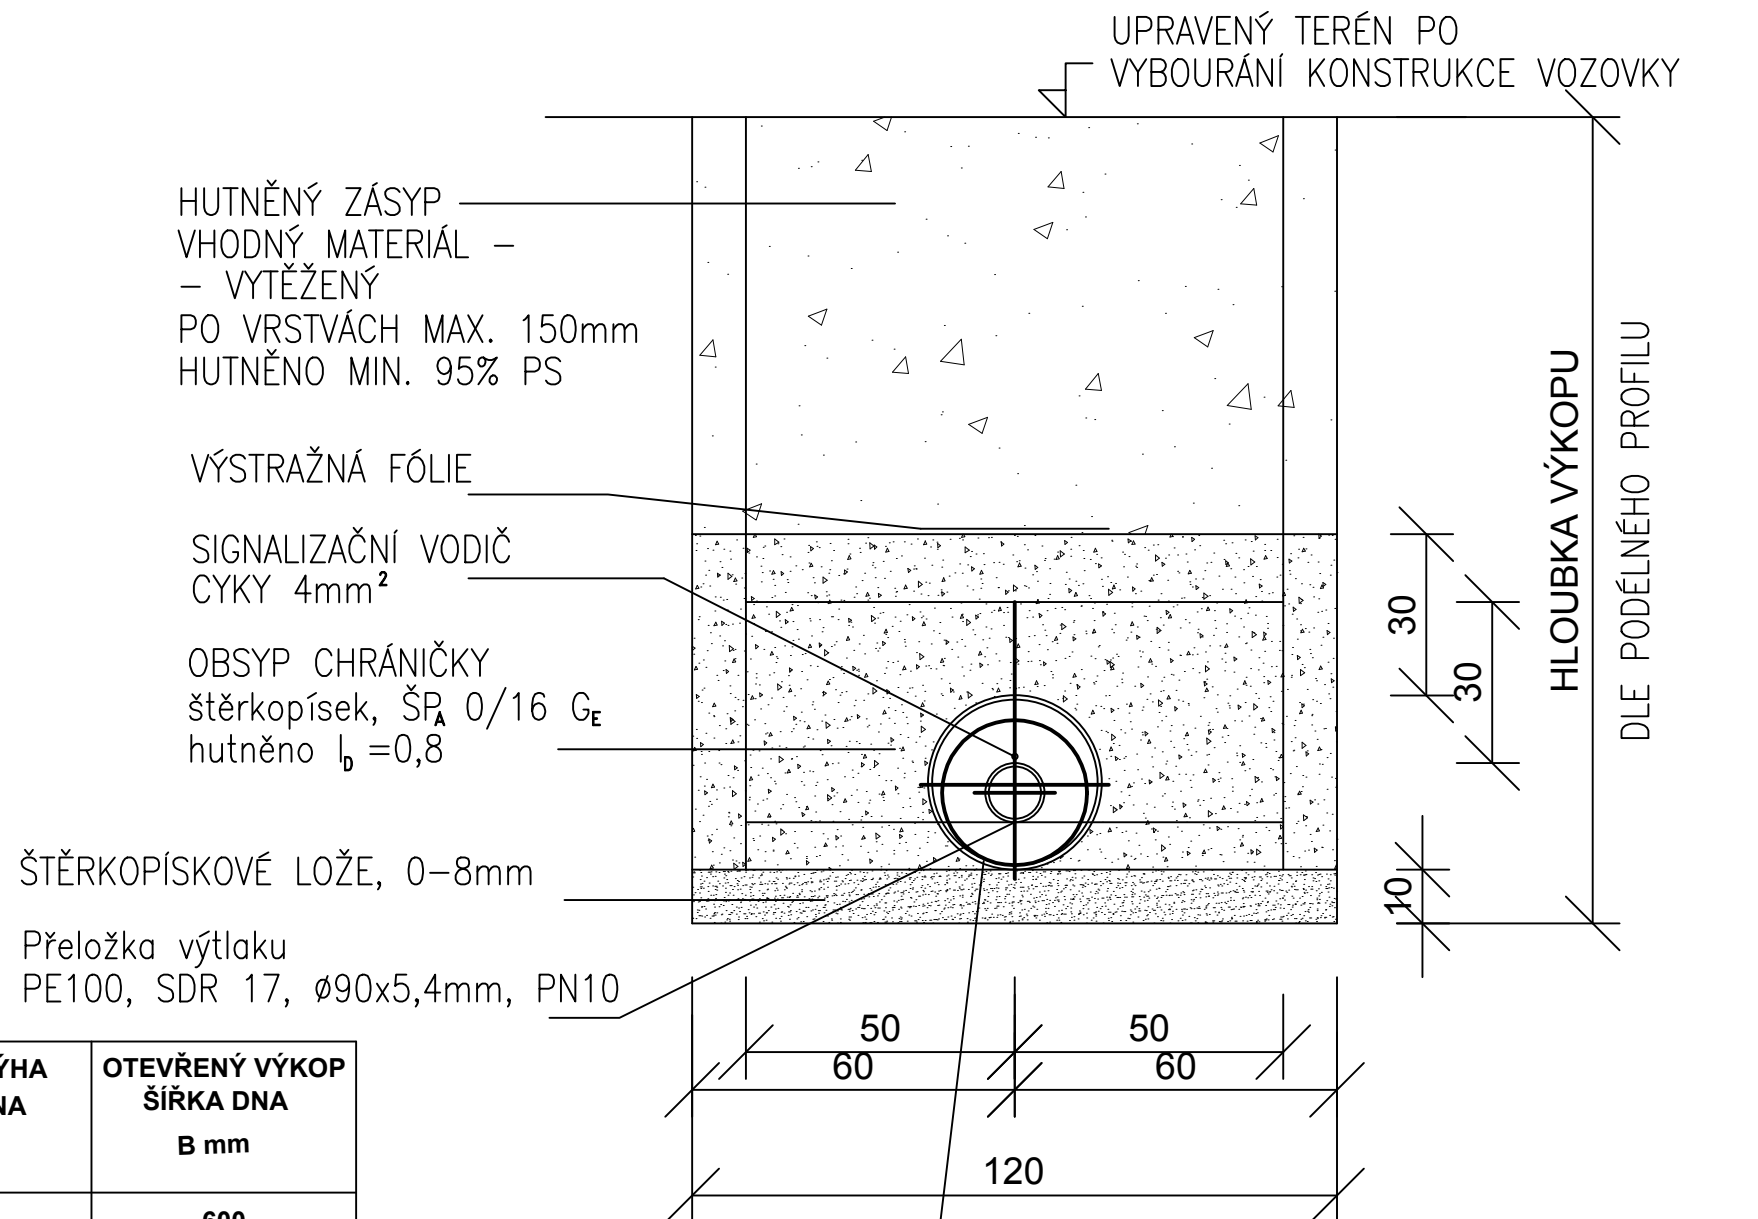




Chráníčka výtlaqu
OCEL, $\varnothing 250$
uzavření čel chrániček manžetou z EPDM
potrubí opatřeno distančními objímkami
pro potrubí PE 90 – typ BR, výška 25 mm
rozeč objímek 1,50 m

ČÁST B SO 1309

Souřadnicový systém S—JTSK, Výškový systém Bpv

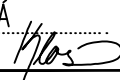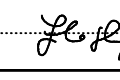Hlavní inženýr projektu: Ing. Dominika URBANOVÁ Čís. zakázky: 18 240 2	Zhotovitel PD: SPRÁVCE SPOLEČNOSTI:  PRAGOPROJEKT, a.s., K Ryšánce 1668/16, 147 54 Praha 4	SPOLEČNÍK SPOLEČNOSTI:  Valburova 505/17, 460 01 Liberec
---	---	--

PRAGOPROJEKT, a.s., K Ryšánce 1668/16, 147 54 Praha 4, IČ: 45272387, www.pragoprojekt.cz, datová schránka: 4kífr54 Zpracovatelský útvar: Ateliér Praha I – K Ryšánce 1668/16, 147 54 Praha 4, Tel.: 226 066 111, E-mail: mailbox@pragoprojekt.cz			
Navrhl/vypracoval: Ing. Eva KLOSOVÁ podpis: 	Zodpovědný projektant: Petr ZLOSKÝ podpis: 	Ředitel ateliéru Praha I: Ing. Jan ZAPLETAL	Zhotovitel: 
Technická kontrola: Ing. Jiří ČERMÁK podpis: 			

Kraj: PLZEŇSKÝ	Čís. zakázky: 18 240 2
Místo stavby: PLZEŇ	Čís. akce: 04 473
Objednatel: ODBOR INVESTIC MAGISTRÁTU MĚSTA PLZNĚ	Datum: 03.2019
Akce: MĚSTSKÝ OKRUH, ÚSEK KŘIMICKÁ (CHEBSKÁ) - KARLOVARSKÁ V PLZNI	Formát: 3xA4
Objekt: PŘELOŽKA VÝTLAKU SPLAŠKOVÉ KANALIZACE OD HZS	Měřítko: —
Příloha: VZOROVÉ ULOŽENÍ POTRUBÍ	Stupeň: PDPS
	Souprava: 4