


SPOJ.OBJEKTY- NÁPOJENÍ AU

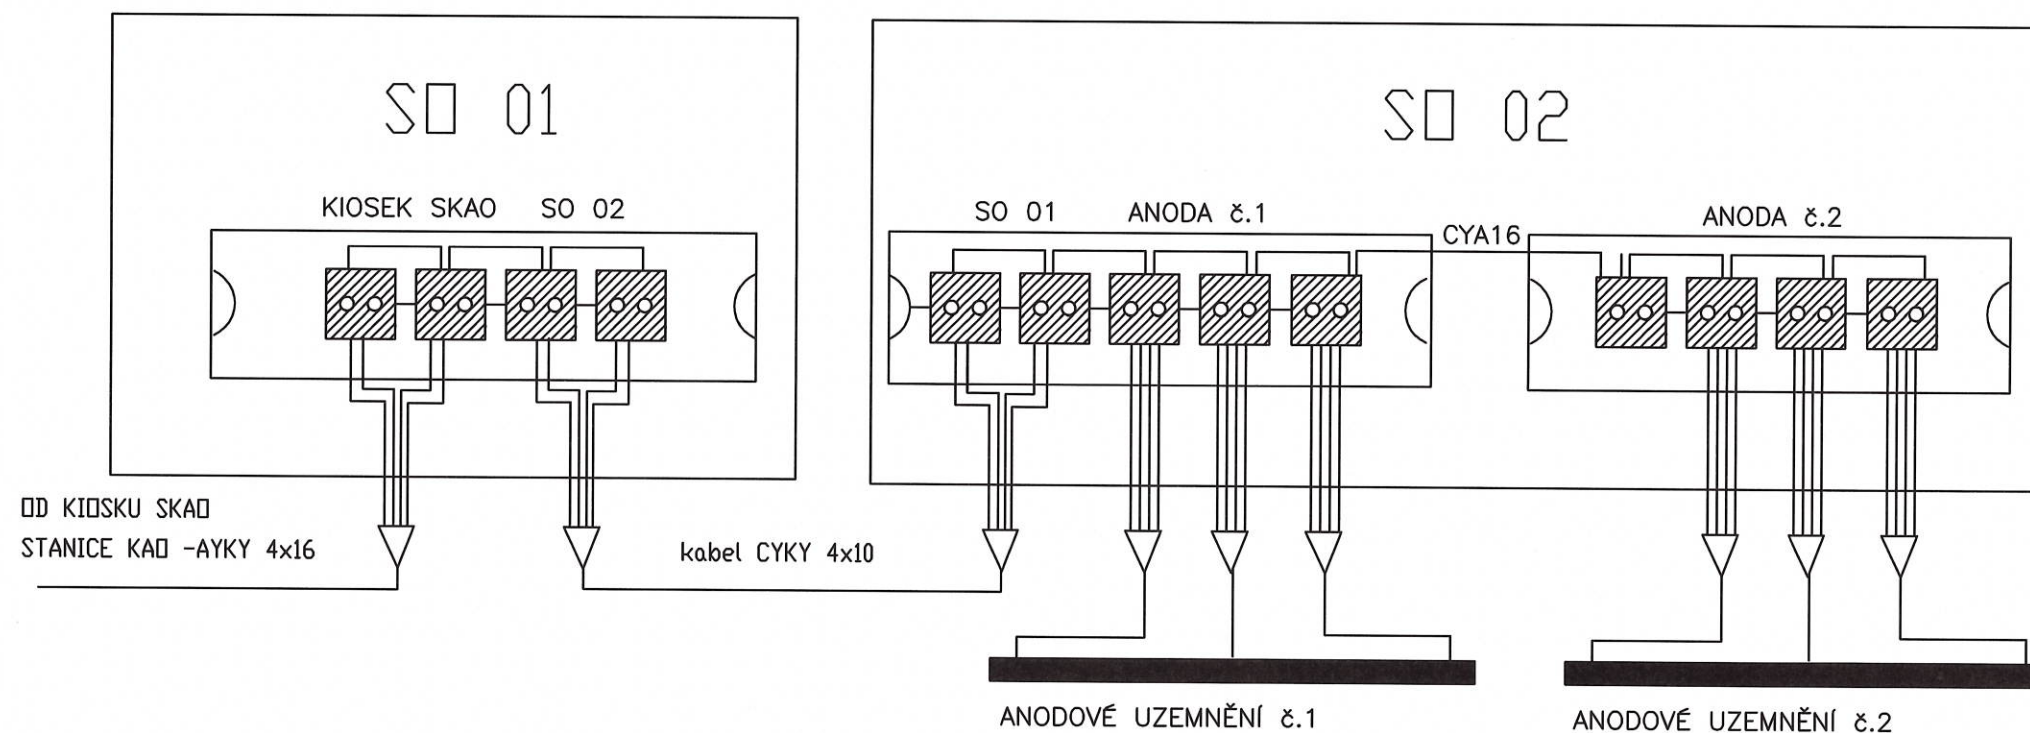

POZNÁMKY

- 1) Napojení potrubí bude provedeno aluminotermickým způsobem
- 2) Izolování svárů bude provedeno materiálem ve dvou vrstvách po celém obvodu
- 3) Ve skříních SO budou instalovány svorkovnice HSV

4							Akce MĚSTSKÝ OKRUH ÚSEK KŘIMICKÁ(CHEBSKÁ)–KARLOVARSKÁ V PLZNI Dodavatel Ing.VLADIMÍR JANOUCH - FROG MOST Na Novém světě 1854 435 02 MOST 9 - Souš	Počet stran	1	Strana	1
3								Název	PŘELOŽKA AU SKAO		
2								Obvod	SCHEMA ZAPOJENÍ		
1	09/2018	PDPS	JANOCH	RIŠKO	JANOCH			Číslo výkresu	02–2017–005		
0	02/2017	DSP	JANOCH	RIŠKO	JANOCH						
REV	Datum	Popis	DWN	CHKD	P.E	ARCHÍV					

