




KATASTRY	KATASTRÁLNÍ ÚZEMÍ PLZEŇ		
DRUH POVRCHU	ROSTLÝ TERÉN, UPRAVENÝ TERÉN, KOMUNIKACE		
VZDÁL. OBJEKTŮ A VRCHOL. BODŮ	9.44	11.13	7.24
OZNAČENÍ VRCHOLOVÝCH BODŮ	Z K		


MĚŘÍTKA 1:100/100

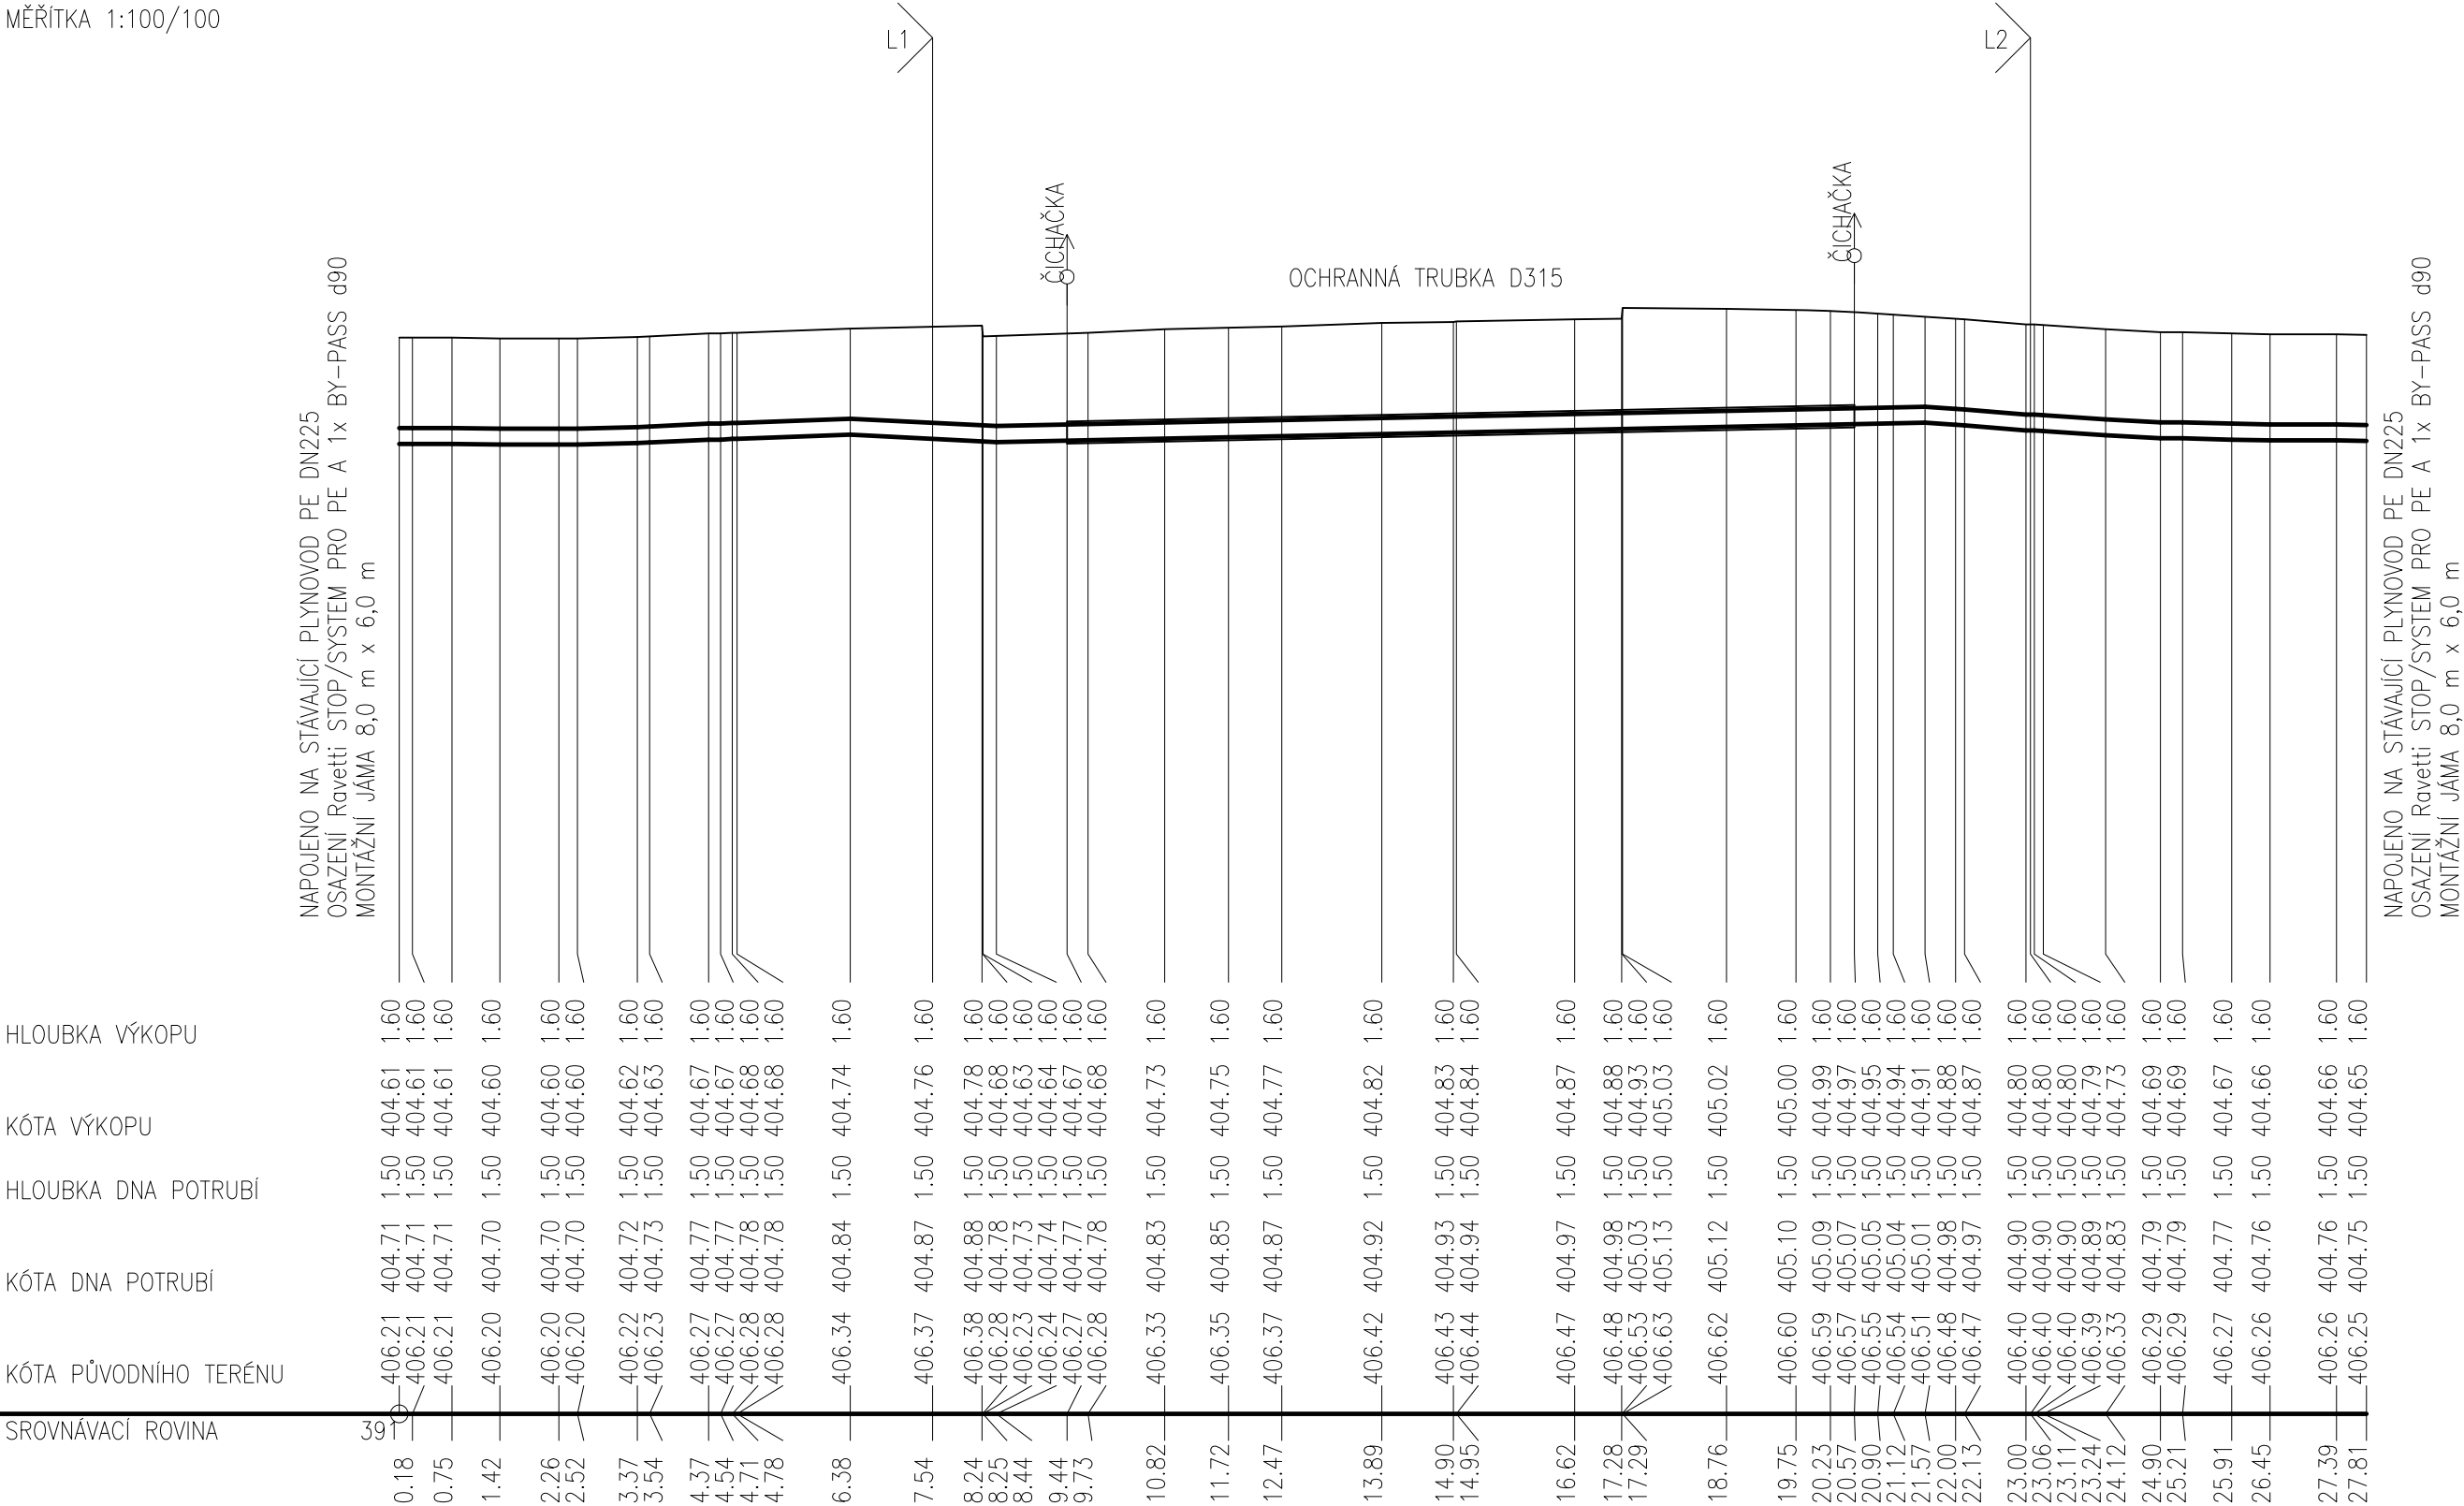

STANIČENÍ [km/m]	DN225-IPE-27.81
DN[mm]-MATERIÁL-DĚLKA[m]	PISEK
ULOŽENÍ	BEZ IZOLACE
DRUH IZOLACE	STROJNĚ, PŘI VÝSKYTU PODZEMNÍCH SÍTÍ – RUČNĚ !!!
ZPŮSOB VÝKOPU	

Souřadnicový systém S–JTSK, Výškový systém Bpv

Hlavní inženýr projektu:	Zhotovitel PD: Společnost PGP/VALBEK – MO Křimická	 PRAGOPROJEKT, a.s., K Ryšánce 1668/16, 147 54 Praha 4
Čís. zakázky: 18 240 2	SPRÁVCE SPOLEČNOSTI: SPOLEČNÍK SPOLEČNOSTI:	
	 Vaňurova 505/17, 460 01 Liberec	

Navrhl/vypracoval: Antonín Truhlář sr. podpis:	Zodpovědný projektant: Antonín Truhlář sr. podpis:	Ředitel:	Zhotovitel: 
Technická kontrola:		Čís. zakázky zhotovitele:	Projektová kancelář - A. TRUHLÁŘ Mnichovická 715 149 00 Praha 4 – Háje mob: 602/ 294 400 e-mail: pk_truhlar@company.cz
podpis:			

Kraj: PLZEŇSKÝ	Čís. zakázky: 18 240 2
Místo stavby: PLZEŇ	Čís. akce: 04 473
Objednatel: ODBOR INVESTIC MAGISTRÁTU MĚSTA PLZNĚ	Datum: 09.2018
Akce: MĚSTSKÝ OKRUH, ÚSEK KŘIMICKÁ (CHEBSKÁ) - KARLOVARSKÁ V PLZNI	Formát: 3xA4
Objekt: SO 1506 PŘELOŽKA STL PLYNOVODU D225	Měřítko: 1:100/100
Příloha: PODÉLNÝ PROFIL PŘELOŽKY STL PLYNOVODU D225	Stupeň: PDPS
	Čís. přílohy: 04
	Souprava: