SO 1701 OPLOCENÍ V KM 2,5-5,8
SITUACE

MĚŘÍTKO 1:2000

LEGENDA:
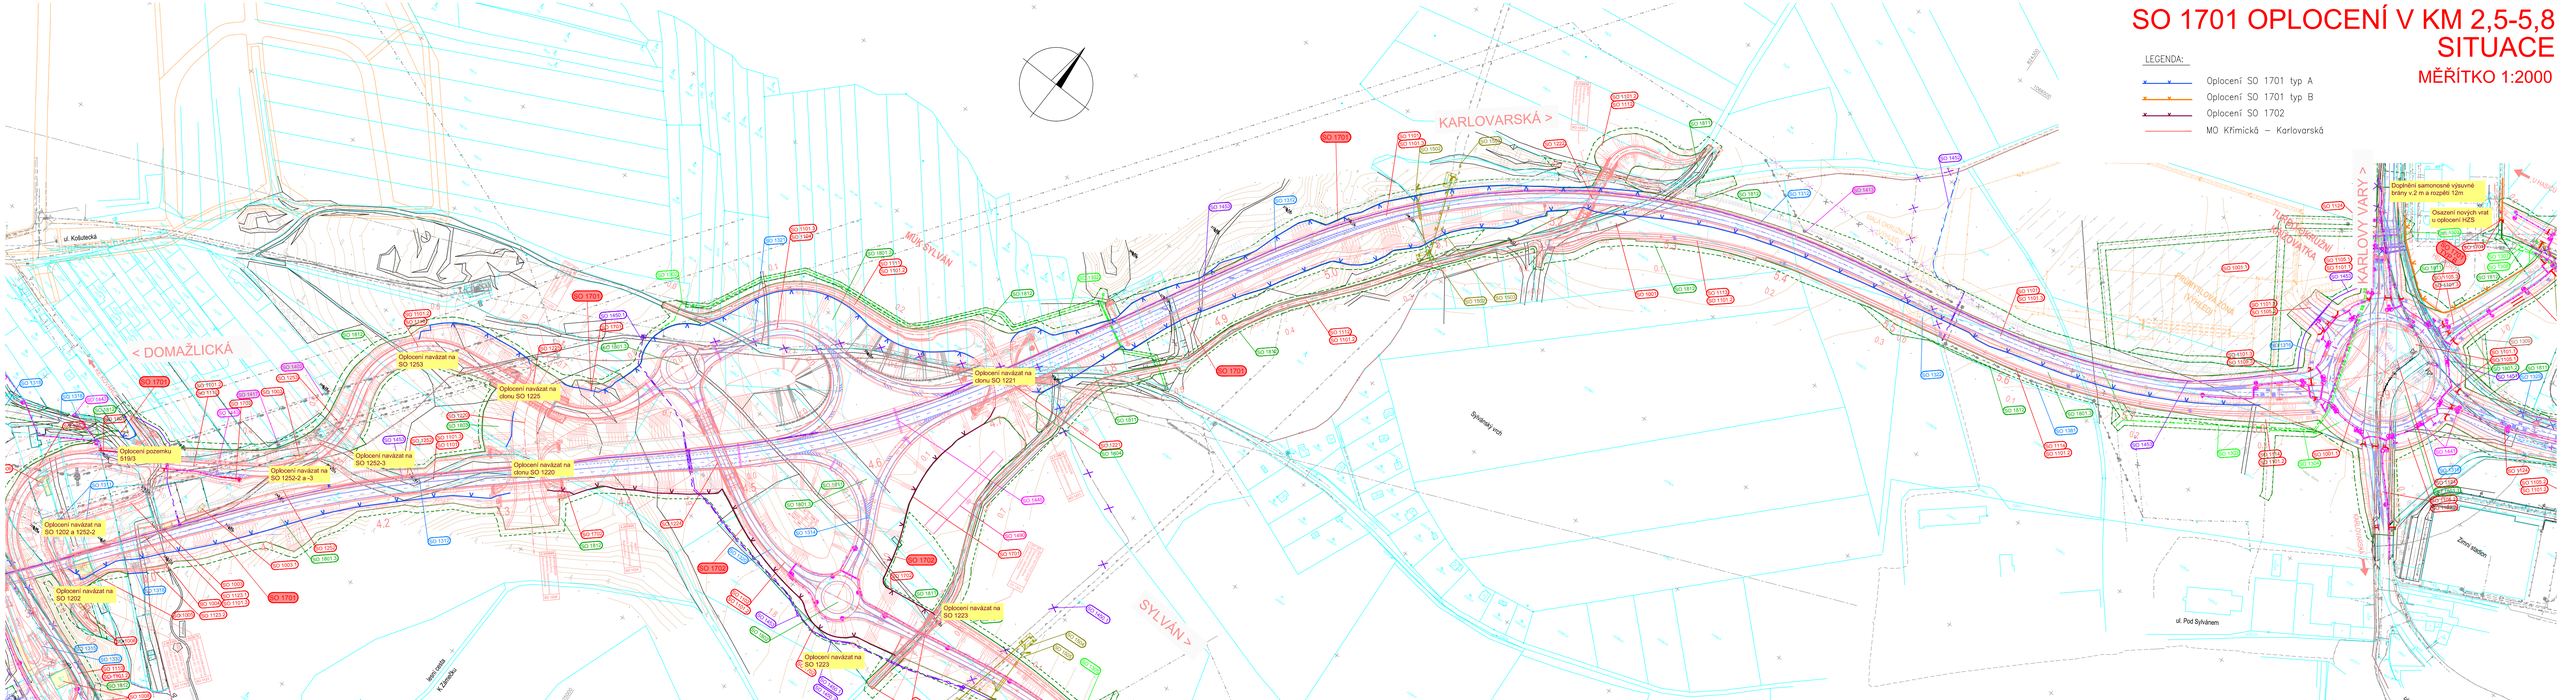
- Oplocení SO 1701 typ A
- Oplocení SO 1701 typ B
- Oplocení SO 1702
- MO Křimická – Karlovarská