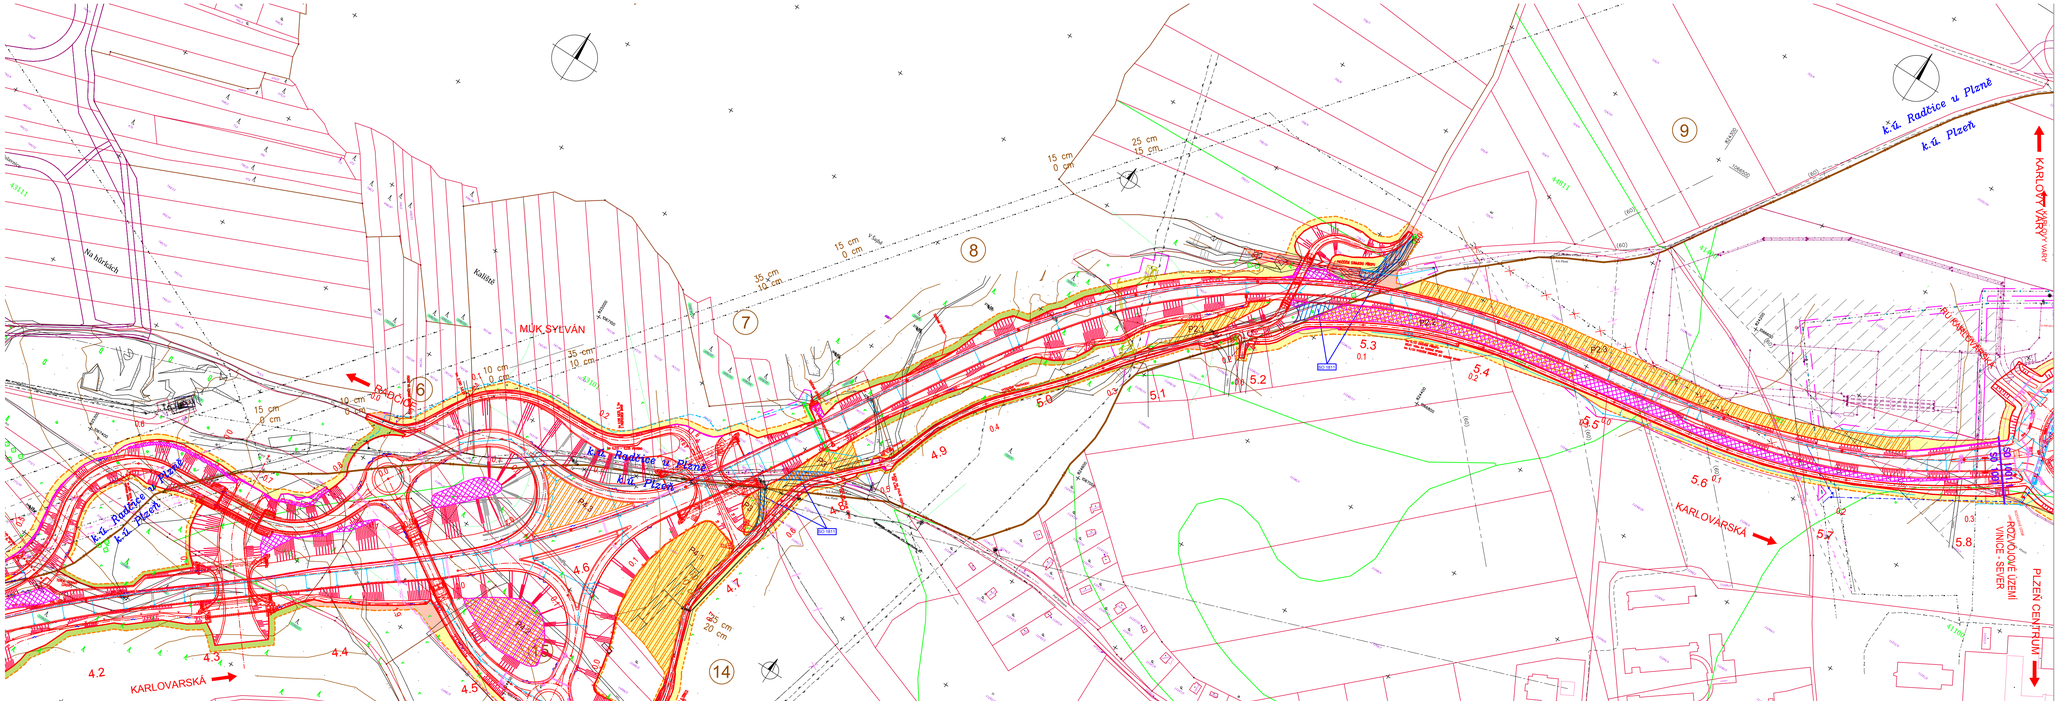

LEGENDA:

- 727/3 — Číslo a hranice parcely KN
- k.ú. Plzeň — Hranice katastrálního území dle KN
- 45600 — Číslo a hranice BPEJ
- Dočasný zábor nad 1 rok – ZPF (rozprostření ornice a podorničí v pův. tloušťce, biologická rekultivace)
- Dočasný zábor nad 1 rok – PUPFL (rozprostření lesní hrabanky v pův. tloušťce, založení travního porostu)
- Dočasný zábor nad 1 rok – ostatní plochy (vyčištění, urovnání)
- Dočasný zábor nad 1 rok – ostatní plochy – stávající komunikace (řešeno v SO 1811)
- Dočasný zábor nad 1 rok – ostatní plochy – v SO 1001 sejmuty drnové vrstvy (rozprostření ornice, zatravnění)
- DPZ — Plocha zařízení staveniště v dočasném záboru (na těchto plochách proběhne tříletá biologická rekultivace)
- Plochy trvalého záboru upravované v rámci SO 1812 (ohumusování, zatravnění)
- Hranice trvalého záboru
- Hranice dočasného záboru nad 1 rok
- Hranice dočasného záboru do 1 roku
- 6 — Číslo lokality podle pedologického průzkumu
- 40 cm / 0 cm — 30 cm / 15 cm — Rozhraní tlouštěk ornice a podorničí

ČÁST B

SO 1812

Souřadnicový systém S-JTSK, Výškový systém Bpv

Hlavní inženýr projektu: Ing. Dominika URBANOVÁ Čís. zakázky: 18 240 2	Zhotovitel PD: Společnost PGP/VALBEK — MO Křimická SPRÁVCE SPOLEČNOSTI: PRAGOPROJEKT, a.s., K Ryšánce 1668/16, 147 54 Praha 4	SPOLEČNÍK SPOLEČNOSTI: Valbek, Varšavská 205/17, 460 01 Liberec

PRAGOPROJEKT, a.s., K Ryšánce 1668/16, 147 54 Praha 4, IČ: 45272387, www.pragoprojekt.cz, datová schránka: 4kifn54
Zpracovatelský útvar: Ateliér Praha I – K Ryšánce 1668/16, 147 54 Praha 4, Tel.: 226 066 111, E-mail: mailbox@pragoprojekt.cz

Navrhl/vypracoval: Ing. Lenka DROZDOVÁ, podpis:	Zodpovědný projektant: Ing. Lenka DROZDOVÁ, podpis:	Ředitel: Ing. Jan ZAPLETAL	Zhotovitel: PRAGOPROJEKT
Technická kontrola: Ing. Dana VOJTÍŠKOVÁ, podpis:		Čís. zakázky zhotovitele: 18 240 2	

Kraj: PLZEŇSKÝ		Čís. zakázky:	18 240 2
Místo stavby: PLZEŇ		Čís. akce:	04 473
Objednatel: ODBOR INVESTIC MAGISTRÁTU MĚSTA PLZNĚ		Datum:	03.2019
Akce: MĚSTSKÝ OKRUH, ÚSEK KŘIMICKÁ (CHEBSKÁ) - KARLOVARSKÁ V PLZNI		Formát:	5xA4
		Měřítko:	1:2000
Objekt: REKULTIVACE DOČASNÉHO ZÁBORU		Stupeň: PDPS	Soupravo:
Příloha: SITUACE - DÍL 2 (km 4,2 - 5,8)		Čís. přílohy:	2.2