


KAT.ÚZEM./ULICE
DRUH POVRCHU
VZDÁLENOST ŠACHET

ČÍSLO ŠACHET

STANIČENÍ KOMUNIKACE (ROADPAC)

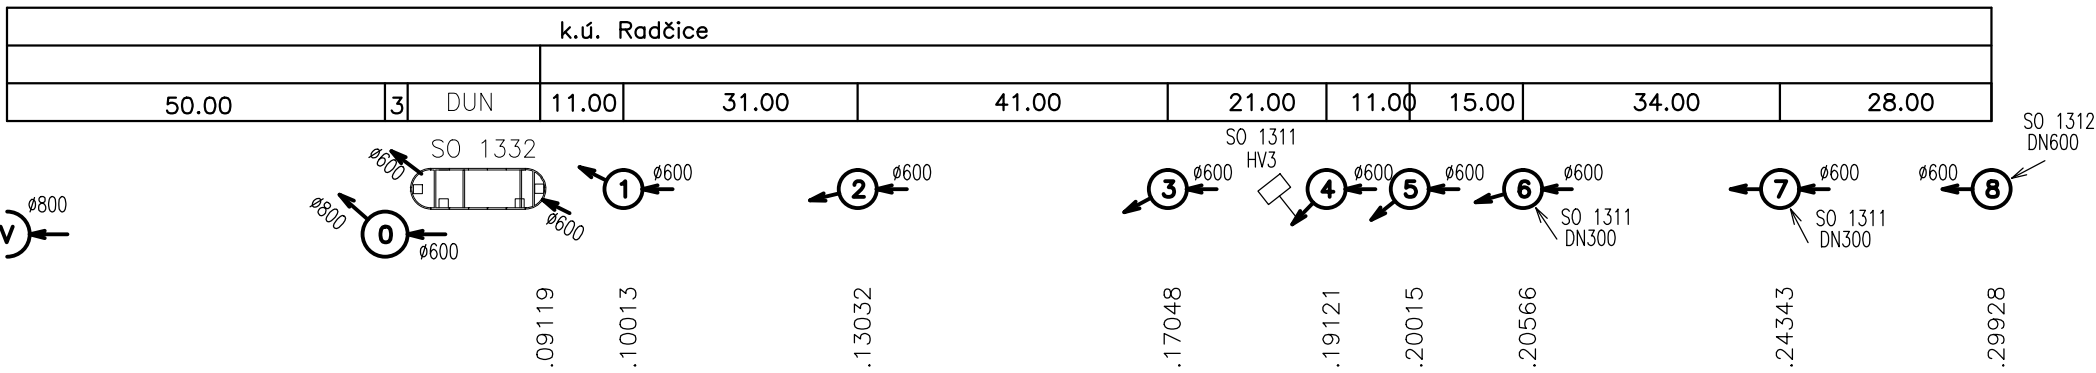


SO 1315 DEŠŤOVÁ KANALIZACE KM 3,860–4,000

PODÉLNÝ PROFIL
STOKA 1315

ŽB+čedič DN600 – 195,0m
ŽB DN800 – 50,0m

MĚŘÍTKO DÉLEK 1: 1000
MĚŘÍTKO VÝŠEK 1: 100

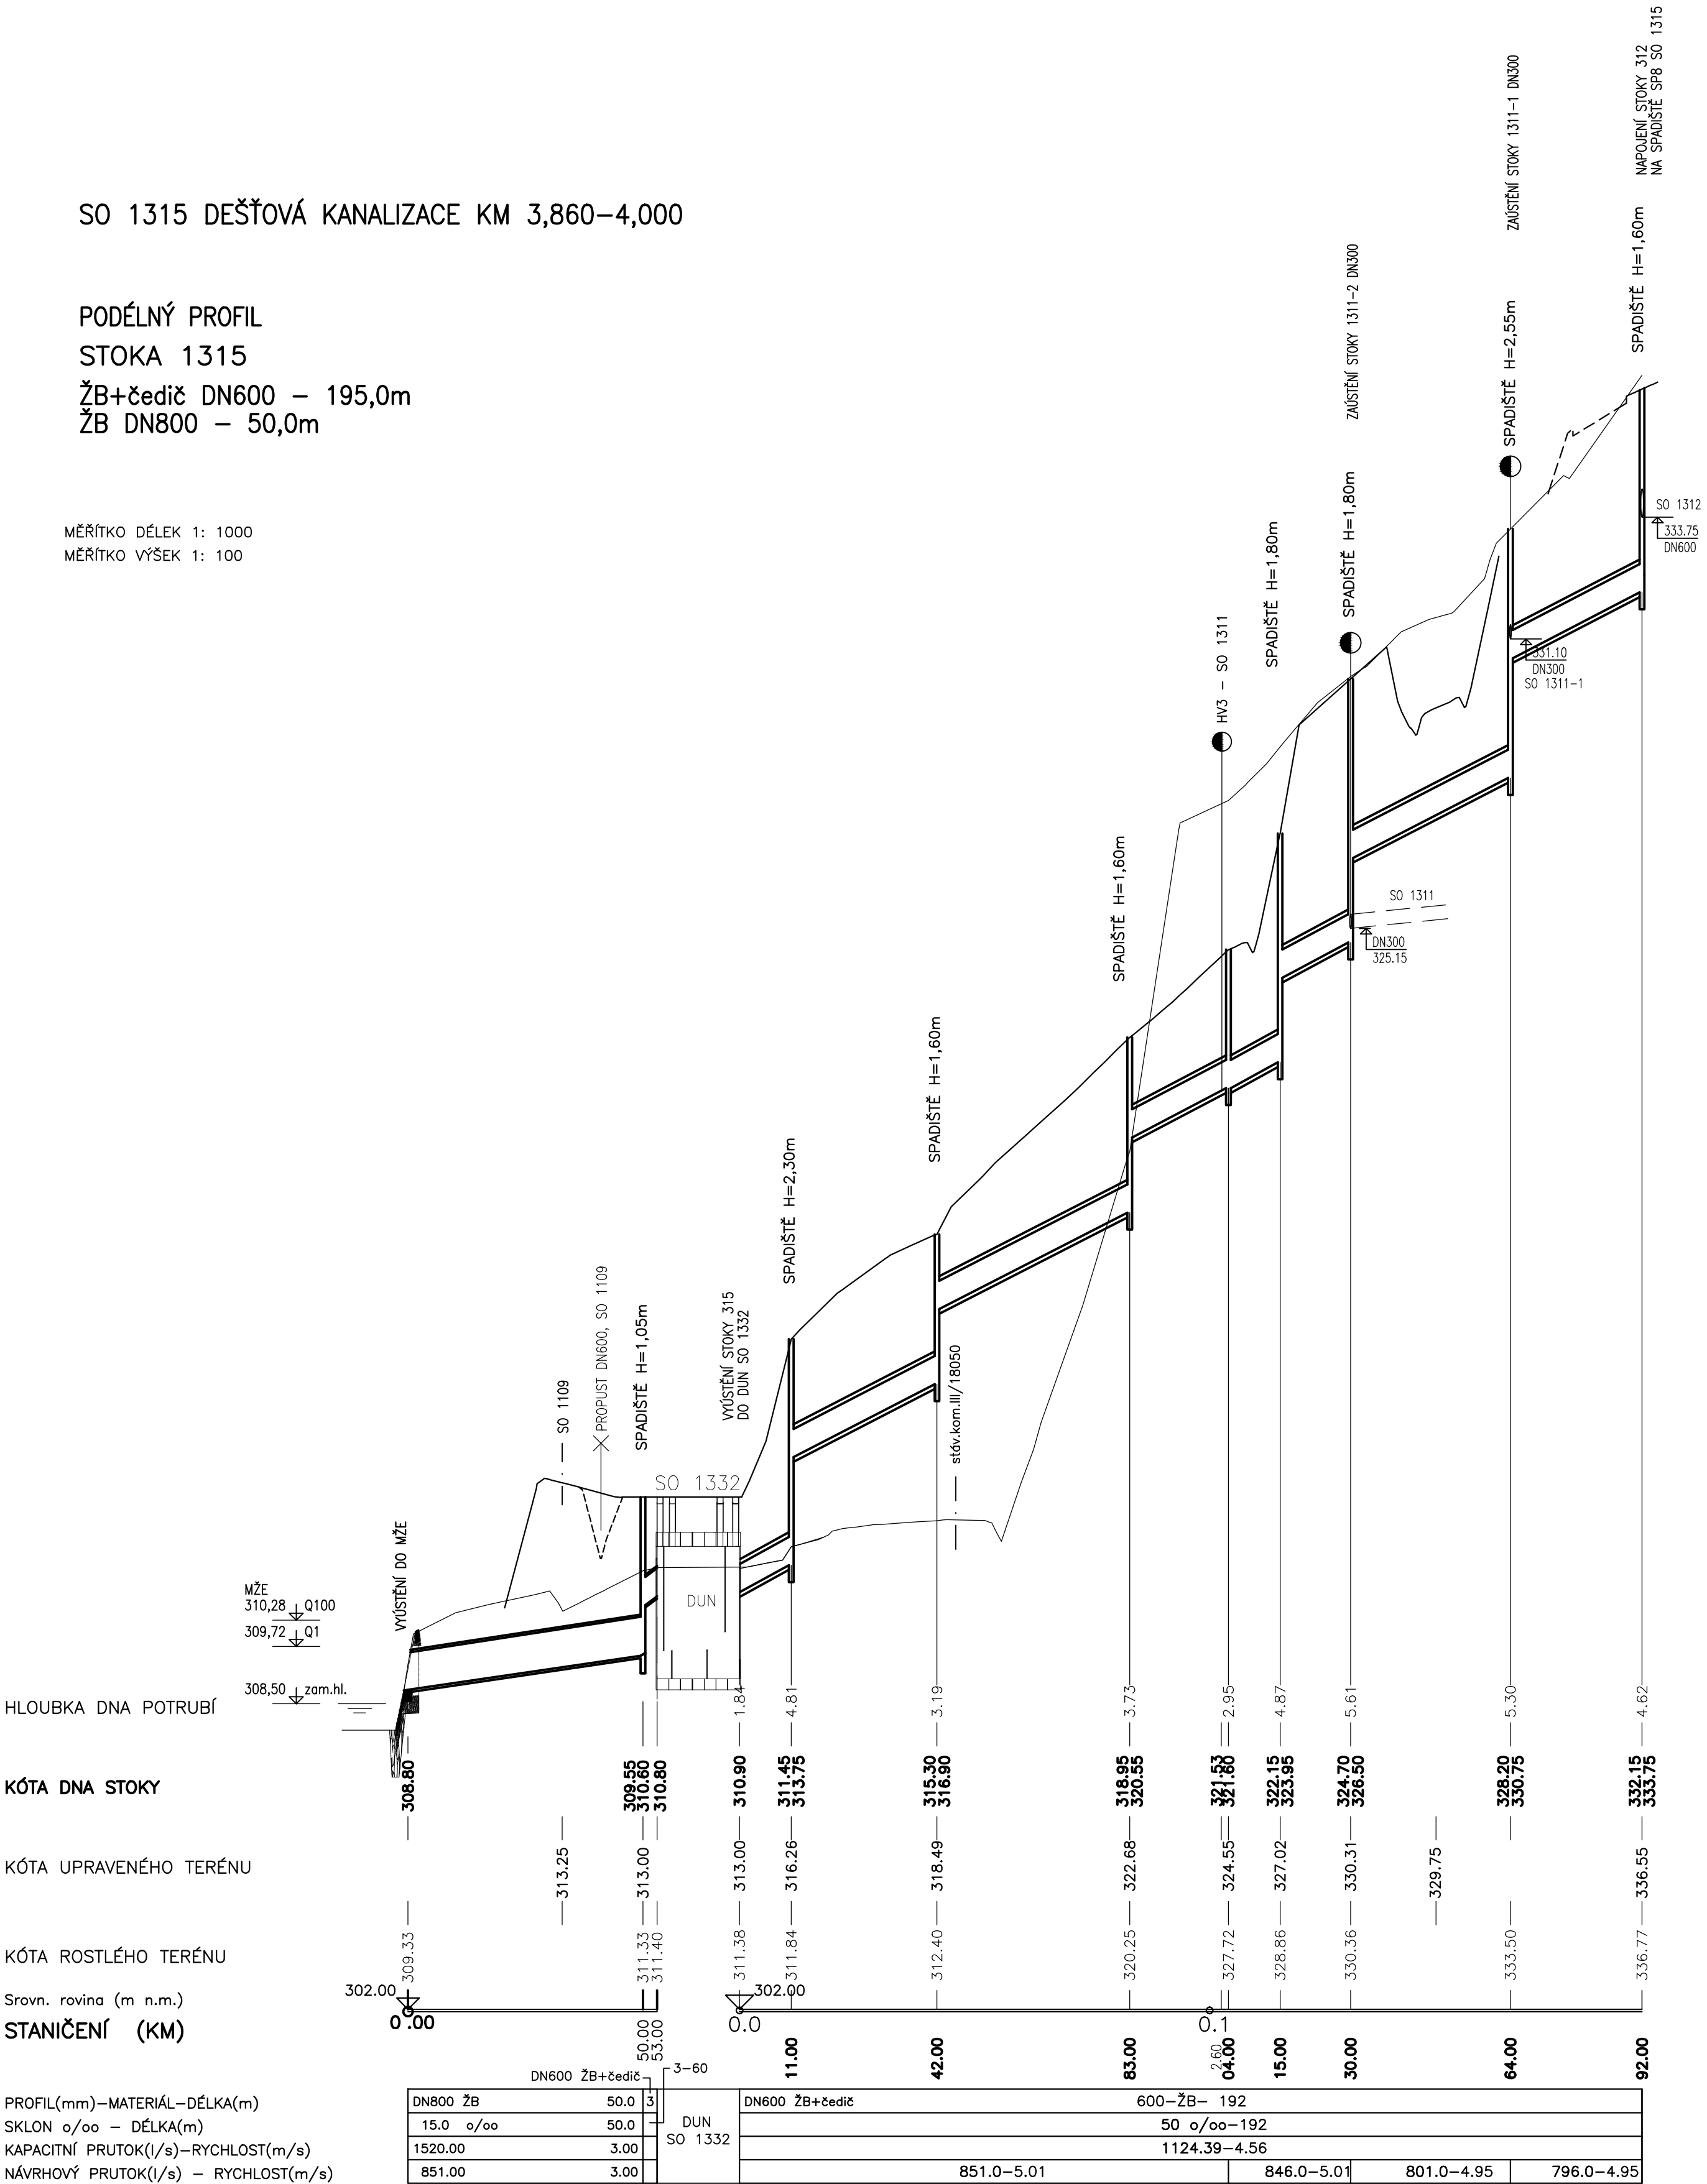

ČÁST B SO 1315

Souřadnicový systém S–JTSK, Výškový systém Bpv

Hlavní inženýr projektu: Ing. Dominika URBANOVÁ Čís. zakázky: 18 240 2	Zhotovitel PD: SPRAVCE SPOLEČNOSTI: PRAGOPROJEKT PRAGOPROJEKT, a.s., K Ryšánci 1668/16, 147 54 Praha 4	MO Křimická SPOLEČNÍK SPOLEČNOSTI: Valbek Vaňurova 505/17, 460 01 Liberec
---	--	---

PRAGOPROJEKT, a.s., K Ryšánci 1668/16, 147 54 Praha 4, IČ: 45272387, www.pragoprojekt.cz, datová schránka: 4kfr54 Zpracovatelský útvar: Ateliér Praha I – K Ryšánci 1668/16, 147 54 Praha 4, Tel.: 226 066 111, E-mail: mailbox@pragoprojekt.cz	Navrhl/vypracoval: Ing. Eva KLOSOVÁ podpis: Ing. Jirř ČERMÁK	Zodpovědný projektant: Petr ZLOŠKÝ podpis:	Realizoval: Ing. Jan ZAPLETAL Čís. zakázky zhotovitele: 18 240 2	Zhotovitel: PRAGOPROJEKT
--	---	--	---	------------------------------------

Kraj: PLZEŇSKÝ	Čís. zakázky: 18 240 2
Místo stavby: PLZEŇ	Čís. akce: 04 473
Objednatel: ODBOR INVESTIC MAGISTRÁTU MĚSTA PLZNĚ	Datum: 09.2018
Akce: MĚSTSKÝ OKRUH, ÚSEK KŘIMICKÁ (CHEBSKÁ) - KARLOVARSKÁ V PLZNI	Formát: 6 A4
Objekt: DEŠŤOVÁ KANALIZACE KM 3,860 - 4,000	Měřítko: 1:1000/100
Příloha: PODÉLNÝ PROFIL	Stupeň: PDPS
	Čís. přílohy: 3