

KAT.ÚZEM./ULICE
DRUH POVRCHU
VZDÁLENOST ŠACHET

ČÍSLA ŠACHET

STANIČENÍ KOMUNIKACE (ROADPAC)

SO 1325 PODCHYCENÍ
STÁVAJÍCÍ KANALIZACE

MĚŘÍTKO DÉLEK 1 :1000
MĚŘÍTKO VÝŠEK 1 :100

HLOUBKA DNA POTRUBÍ

KÓTA DNA STOKY

KÓTA UPRAVENÉHO TERÉNU

KÓTA ROSTLÉHO TERÉNU

Srovn. rovina (m n.m.)

STANIČENÍ (KM)

PROFIL(mm)-MATERIÁL-DÉLKA(m)
SKLON o/oo - DÉLKA(m)
KAPACITNÍ PRUTOK(l/s)-RYCHLOST(m/s)
NÁVRHOVÝ PRUTOK(l/s) - RYCHLOST(m/s)

KAT.ÚZEM. KŘIMICE	
NEZPEVNĚNÝ	
35.02	48.00

VÝUST

0 ←


20665

← 1 ←

24148

← 2 ←

28942

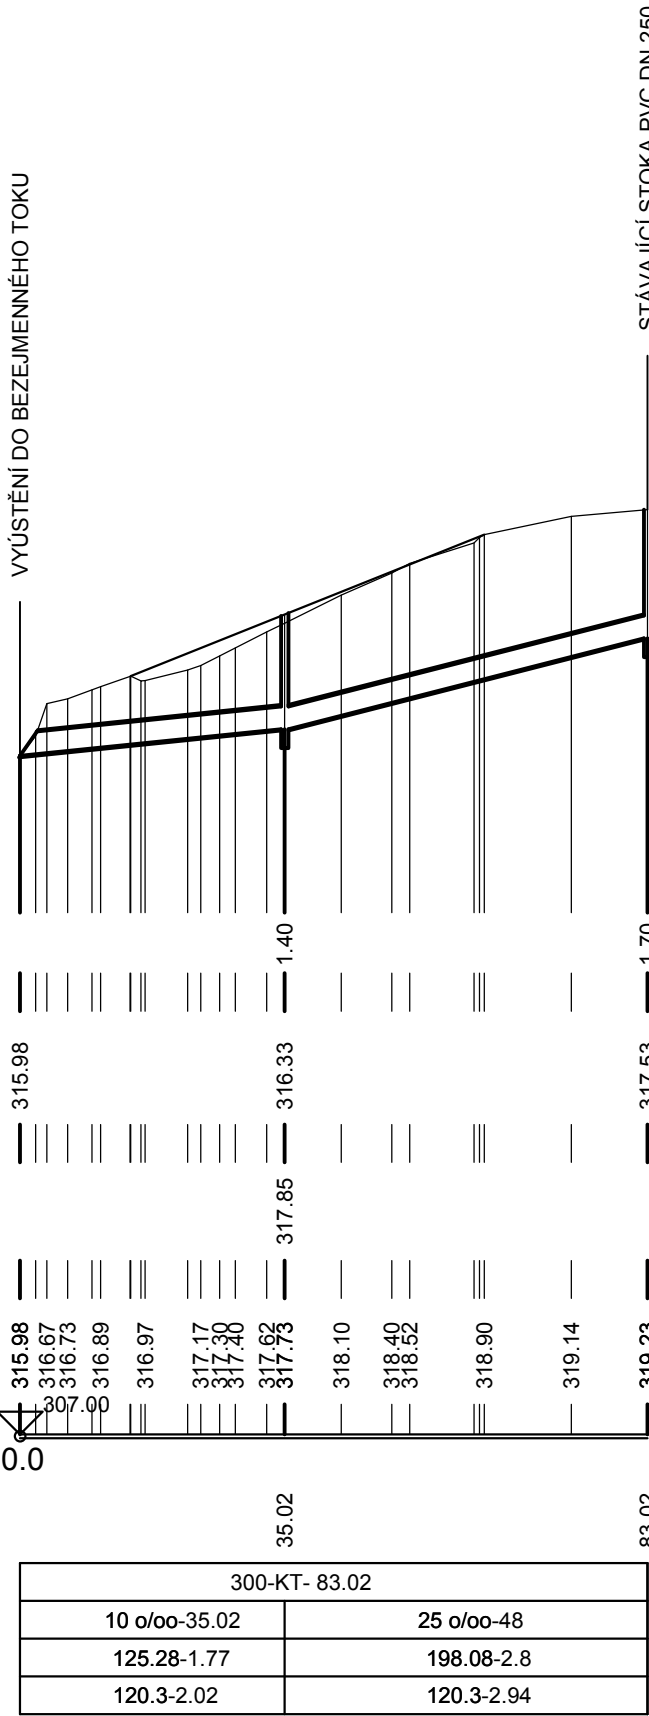

ČÁST B
SO 1325

Souřadnicový systém S–JTSK, Výškový systém Bpv

Hlavní inženýr projektu: Ing. Dominika URBANOVÁ Čís. zakázky: 18 240 2	Zhotovitel PD: Společnost PGP/VALBEK – MO Křimická SPRÁVCE SPOLEČNOSTI: PRAGOPROJEKT, a.s., K Ryšánce 1668/16, 147 54 Praha 4	SPOLEČNÍK SPOLEČNOSTI: Vaňurova 505/17, 460 01 Liberec
---	---	---

PRAGOPROJEKT, a.s., K Ryšánce 1668/16, 147 54 Praha 4, IČ: 45272387, www.pragoprojekt.cz, datová schránka: 4kifr54 Zpracovatelský útvar: Ateliér Praha I – K Ryšánce 1668/16, 147 54 Praha 4, Tel.: 226 066 111, E-mail: mailbox@pragoprojekt.cz			
Navrhl/vypracoval: Ing. Eva KLOSOVÁ podpis:	Zodpovědný projektant: Petr ZLOSKÝ podpis:	Ředitel: Ing. Jan ZAPLETAL	Zhotovitel:
Technická kontrola: Ing. Jiří ČERMÁK podpis:		Čís. zakázky zhotovitele: 18 240 2	

Kraj:	PLZEŇSKÝ	Čís. zakázky:	18 240 2
Místo stavby:	PLZEŇ	Čís. akce:	04 473
Objednatel:	ODBOR INVESTIC MAGISTRÁTU MĚSTA PLZNĚ	Datum:	09.2018
Akce:	MĚSTSKÝ OKRUH, ÚSEK KŘIMICKÁ (CHEBSKÁ) - KARLOVARSKÁ V PLZNI	Formát:	2 A4
Objekt:	PODCHYCENÍ STÁVAJÍCÍ KANALIZACE	Měřítko:	1:1000/100
Příloha:	PODÉLNÝ PROFIL	Stupeň:	PDPS
		Čís. přílohy:	3