


VZOROVÝ LIST ULOŽENÍ POTRUBÍ **DN 600 ŽB**

ZPŮSOB ULOŽENÍ : **DO BETONOVÉHO SEDLA $\alpha = 120^\circ$**
DRUH RÝHY : **SVISLÁ RÝHA**



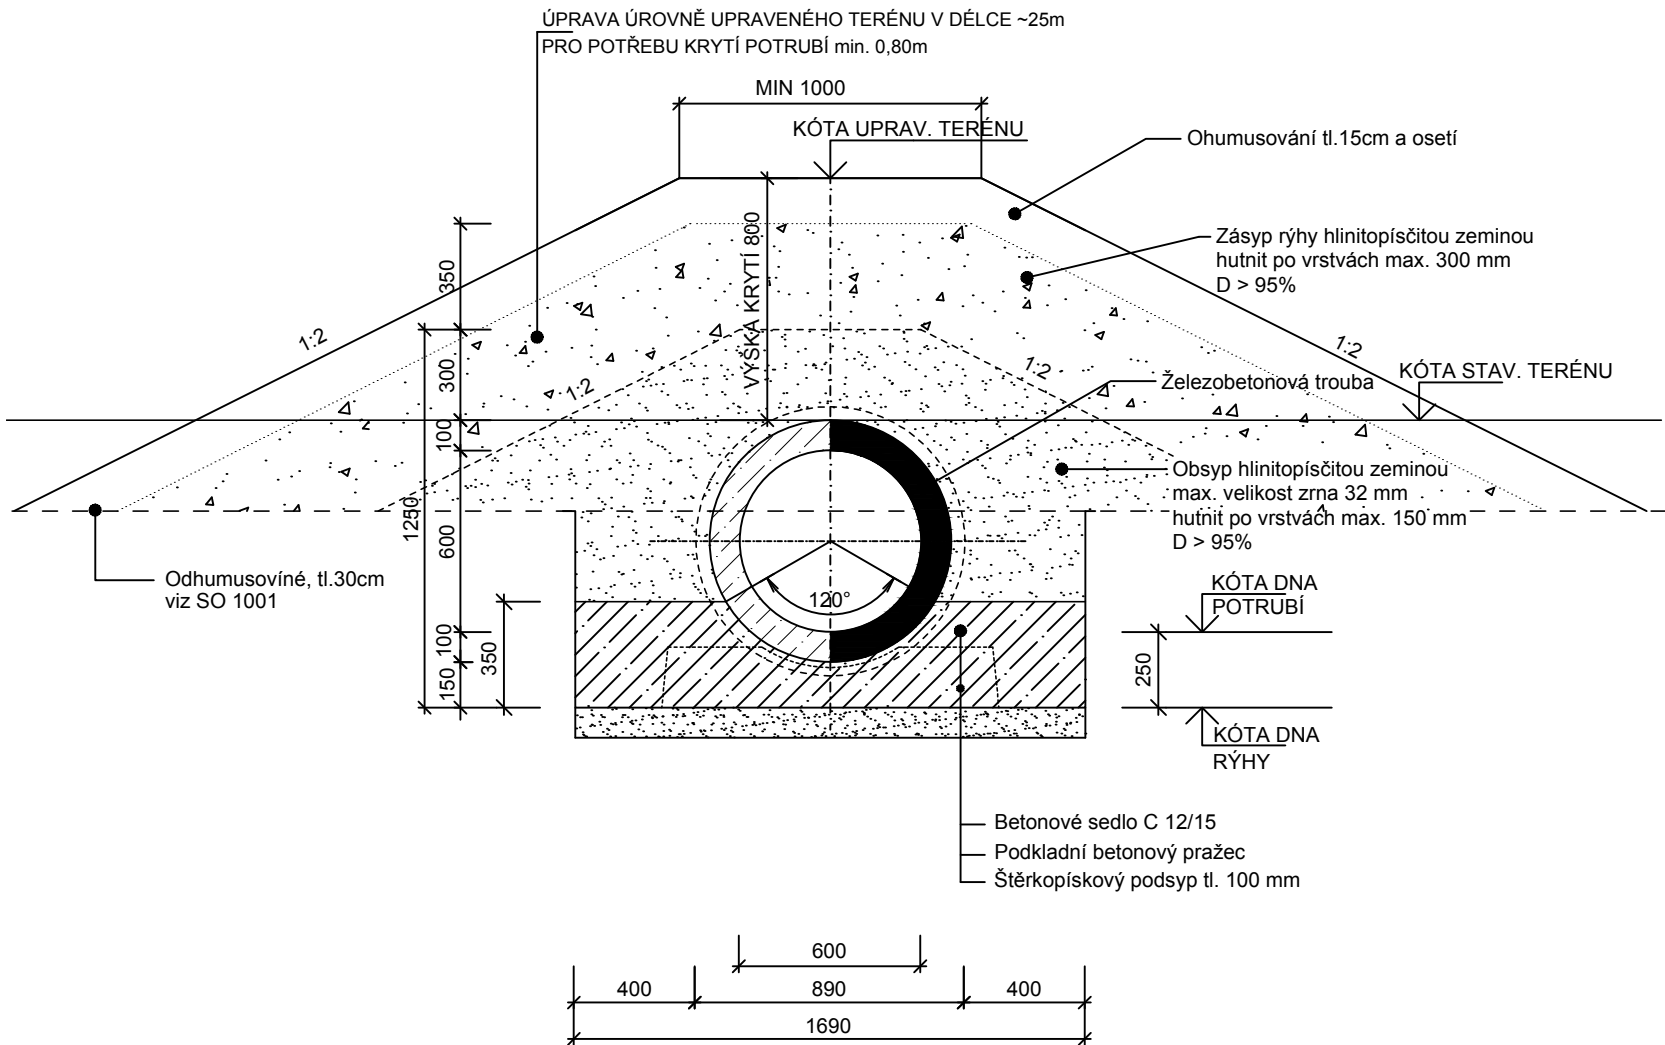


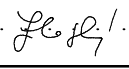


POVRCH : KOMUNIKACE TŘÍDY A
HUTNĚNÍ OBSYPU A ZÁSYPU PEČLIVÉ ZA DOZORU
ZAMĚŘENÍ POVRCHU TERÉNU PŘESNOU NIVELACÍ
MINIMÁLNÍ STANDARTNÍ VÝŠKA NADLOŽÍ: 0,8 m.

POTRUBÍ : **ŽELEZOBETON (TZH)**
MAXIMÁLNÍ VÝŠKA NADLOŽÍ : **7,50 m**

ČÁST B
SO 1330

Souřadnicový systém S–JTSK, Výškový systém Bpv

Hlavní inženýr projektu: Ing. Dominika URBANOVÁ Čís. zakázky: 18 240 2	Zhotovitel PD: Společnost PGP/VALBEK – MO Křimická SPRÁVCE SPOLEČNOSTI:  PRAGOPROJEKT, a.s., K Ryšánce 1668/16, 147 54 Praha 4	SPOLEČNÍK SPOLEČNOSTI:  Vaňurova 505/17, 460 01 Liberec
---	--	--

PRAGOPROJEKT, a.s., K Ryšánce 1668/16, 147 54 Praha 4, IČ: 45272387, www.pragoprojekt.cz, datová schránka: 4kifr54 Zpracovatelský útvar: Ateliér Praha I – K Ryšánce 1668/16, 147 54 Praha 4, Tel.: 226 066 111, E-mail: mailbox@pragoprojekt.cz			
Navrhl/vypracoval: Ing. Eva KLOSOVÁ podpis: 	Zodpovědný projektant: Petr ZLOSKÝ podpis: 	Ředitel ateliéru Praha I: Ing. Jan ZAPLETAL	Zhotovitel: 
Technická kontrola: Ing. Jiří ČERMÁK podpis: 			

Kraj:	PLZEŇSKÝ	Čís. zakázky:	18 240 2
Místo stavby:	PLZEŇ	Čís. akce:	04 473
Objednatel:	ODBOR INVESTIC MAGISTRÁTU MĚSTA PLZNĚ	Datum:	09.2018
Akce:	MĚSTSKÝ OKRUH, ÚSEK KŘIMICKÁ (CHEBSKÁ) - KARLOVARSKÁ V PLZNI	Formát:	2 A4
Objekt:	SEDIMENTAČNÍ NÁDRŽ V KM 3,431	Měřítko:	1:25
Příloha:	VZOROVÉ ULOŽENÍ POTRUBÍ	Stupeň:	PDPS
		Čís. přílohy:	5