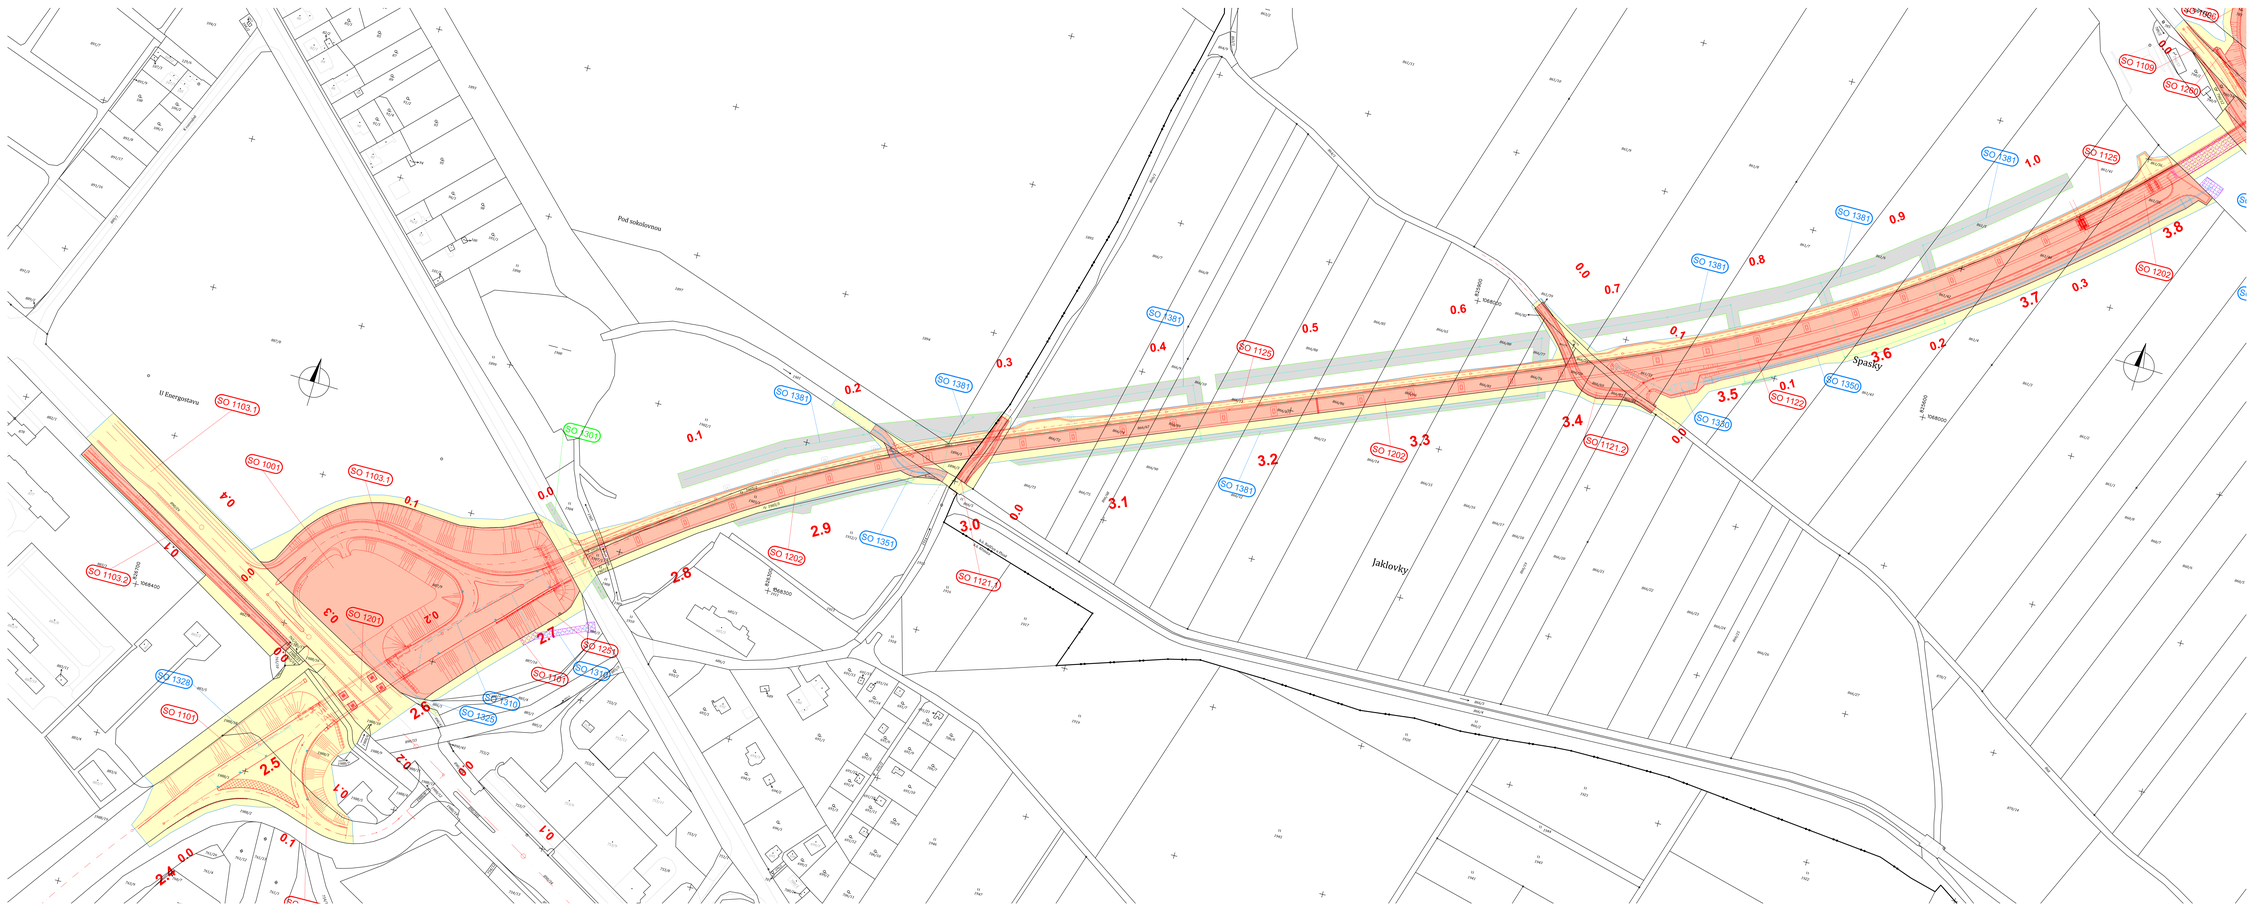

LEGENDA:

- ZÁBOR TRVALÝ
- ZÁBOR DOČASNÝ NAD 1 ROK
- ZÁBOR DOČASNÝ DO 1 ROKU
- BUDOUCÍ VĚCNÁ BŘEMENA

hranice KÚ

KN hranice pozemků

KN hranice pozemků - vnitřní

75/17 číslo KN parcely

Klad sekcí:

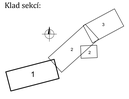

F.1

Souřadnicový systém S–JTSK, výškový systém Bpv

Akciár: Praha – K Rybníku 1688/16, 147 54 Praha 4 – Tel. 226 066 111, Fax 226 066 116, e-mail: mail@pragoprojekt.cz

Nachl./zapisovat: Ing. Petra PRODHÁZKOVÁ, podpis:	Zodpovědný projektant: Ing. Petra PRODHÁZKOVÁ, podpis:	Řešitel stavby: Praha 5 Ing. Jan ZIPLETAL	Zhotovitel: PRAGOPROJEKT
Technické kontrolu: Ing. Michal POSPÍŠIL, podpis:	Hlavní zdroje: Ing. Dominika URBANOVÁ, podpis:		

PRAGOPROJEKT, s.o., K Rybníku 1688/16, 147 54 Praha 4

Kraj: PLZEŇSKÝ		Čís. zakázky:	16 337 1
Obec: PLZEŇ		Čís. stavu:	04 473
Objednatel: ODBOR INVESTIC MAGISTRÁTU MĚSTA PLZNĚ		Datum:	09/2017
Akce: MĚSTSKÝ OKRUH, ÚSEK KŘIMICKÁ (CHEBSKÁ) - KARLOVARSKÁ V PLZNI		Formát:	16 A4
		Měřítko:	1:1000
		Stupeň: DSP	Stupeň:
ZÁBOROVÝ ELABORÁT SITUACE, část 1, ZÚ-km 3,80		Čís. přílohy:	2.