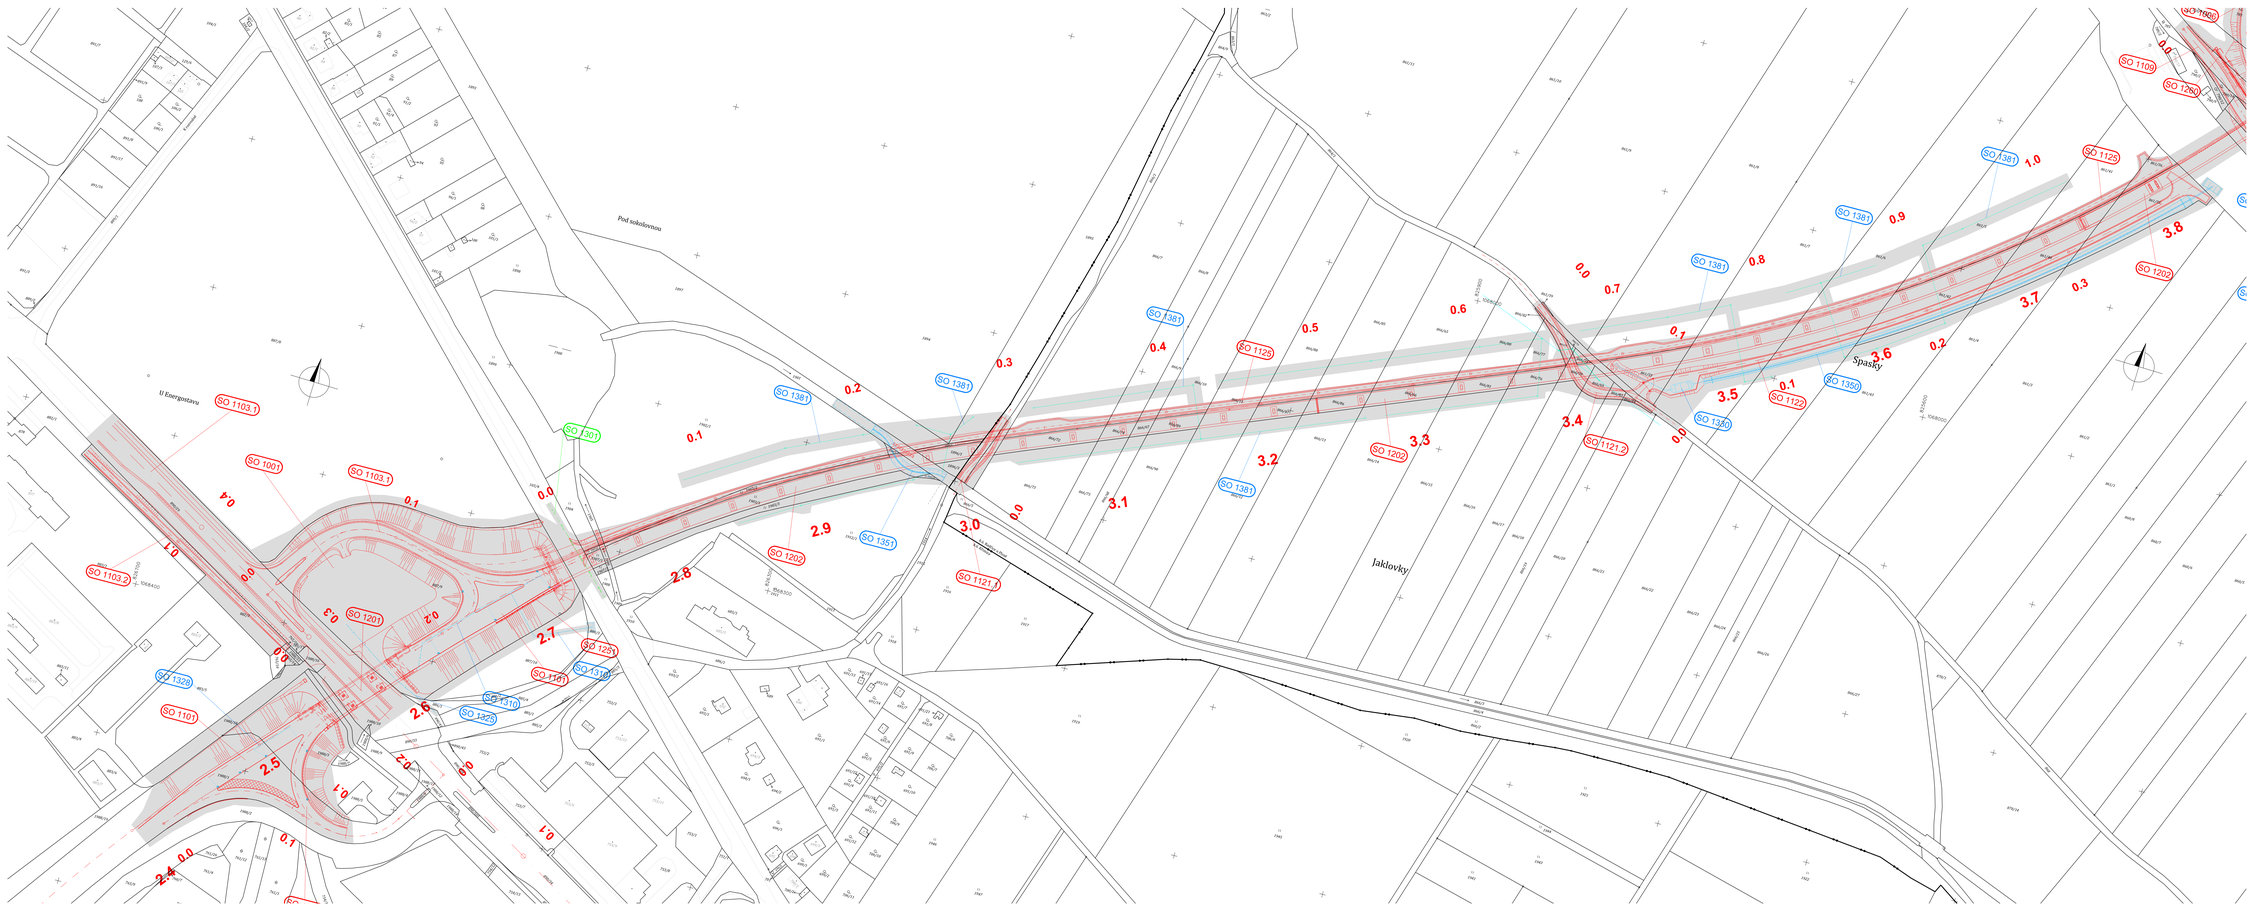

LEGENDA:

OBVOD STAVBY

hranice KÚ

KN hranice pozemků

KN hranice pozemků - vnitřní

756/11 čísla KN parcely

Klad sekcí:

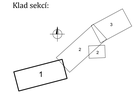

F.1

Souřadnicový systém S-JTSK, Výškový systém Bpv

Autor: Praha – K Ryšánce 1668/16, 147 54 Praha 4 – Tel.: 226 066 111, Fax: 226 066 118, e-mail: mailbox@pragoprojekt.cz

Hlavní inženýr projektu: Ing. Petra PROCHÁZKOVÁ	Odpovědný projektant: Ing. Petra PROCHÁZKOVÁ	Zodpovídá:
Technický ředitel: Ing. Michal POSPÍŠIL	Ředitel závodu Praha 1: Ing. Jan ZAPLETAL	PRAGOPROJEKT

PRAGOPROJEKT, a.s., K Ryšánce 1668/16, 147 54 Praha 4

Akce: PLZEŇSKÁ	Čís. zakázky:	16 337 1
Obec: PLZEŇ	Čís. akce:	04 473
Objednatel: ODBOR INVESTIC MAGISTRÁTU MĚSTA PLZNĚ	Datum:	09/2017
Název: MĚSTSKÝ OKRUH, ÚSEK KŘIMICKÁ (CHEBSKÁ) - KARLOVARSKÁ V PLZNI	Formát:	16 A4
	Měřítko:	1:1000
	Stupeň:	DSP
ZÁKRESY: ELABORÁT SITUACE, část 1, ZÚ-km 3,80	Čís. přílohy:	2.