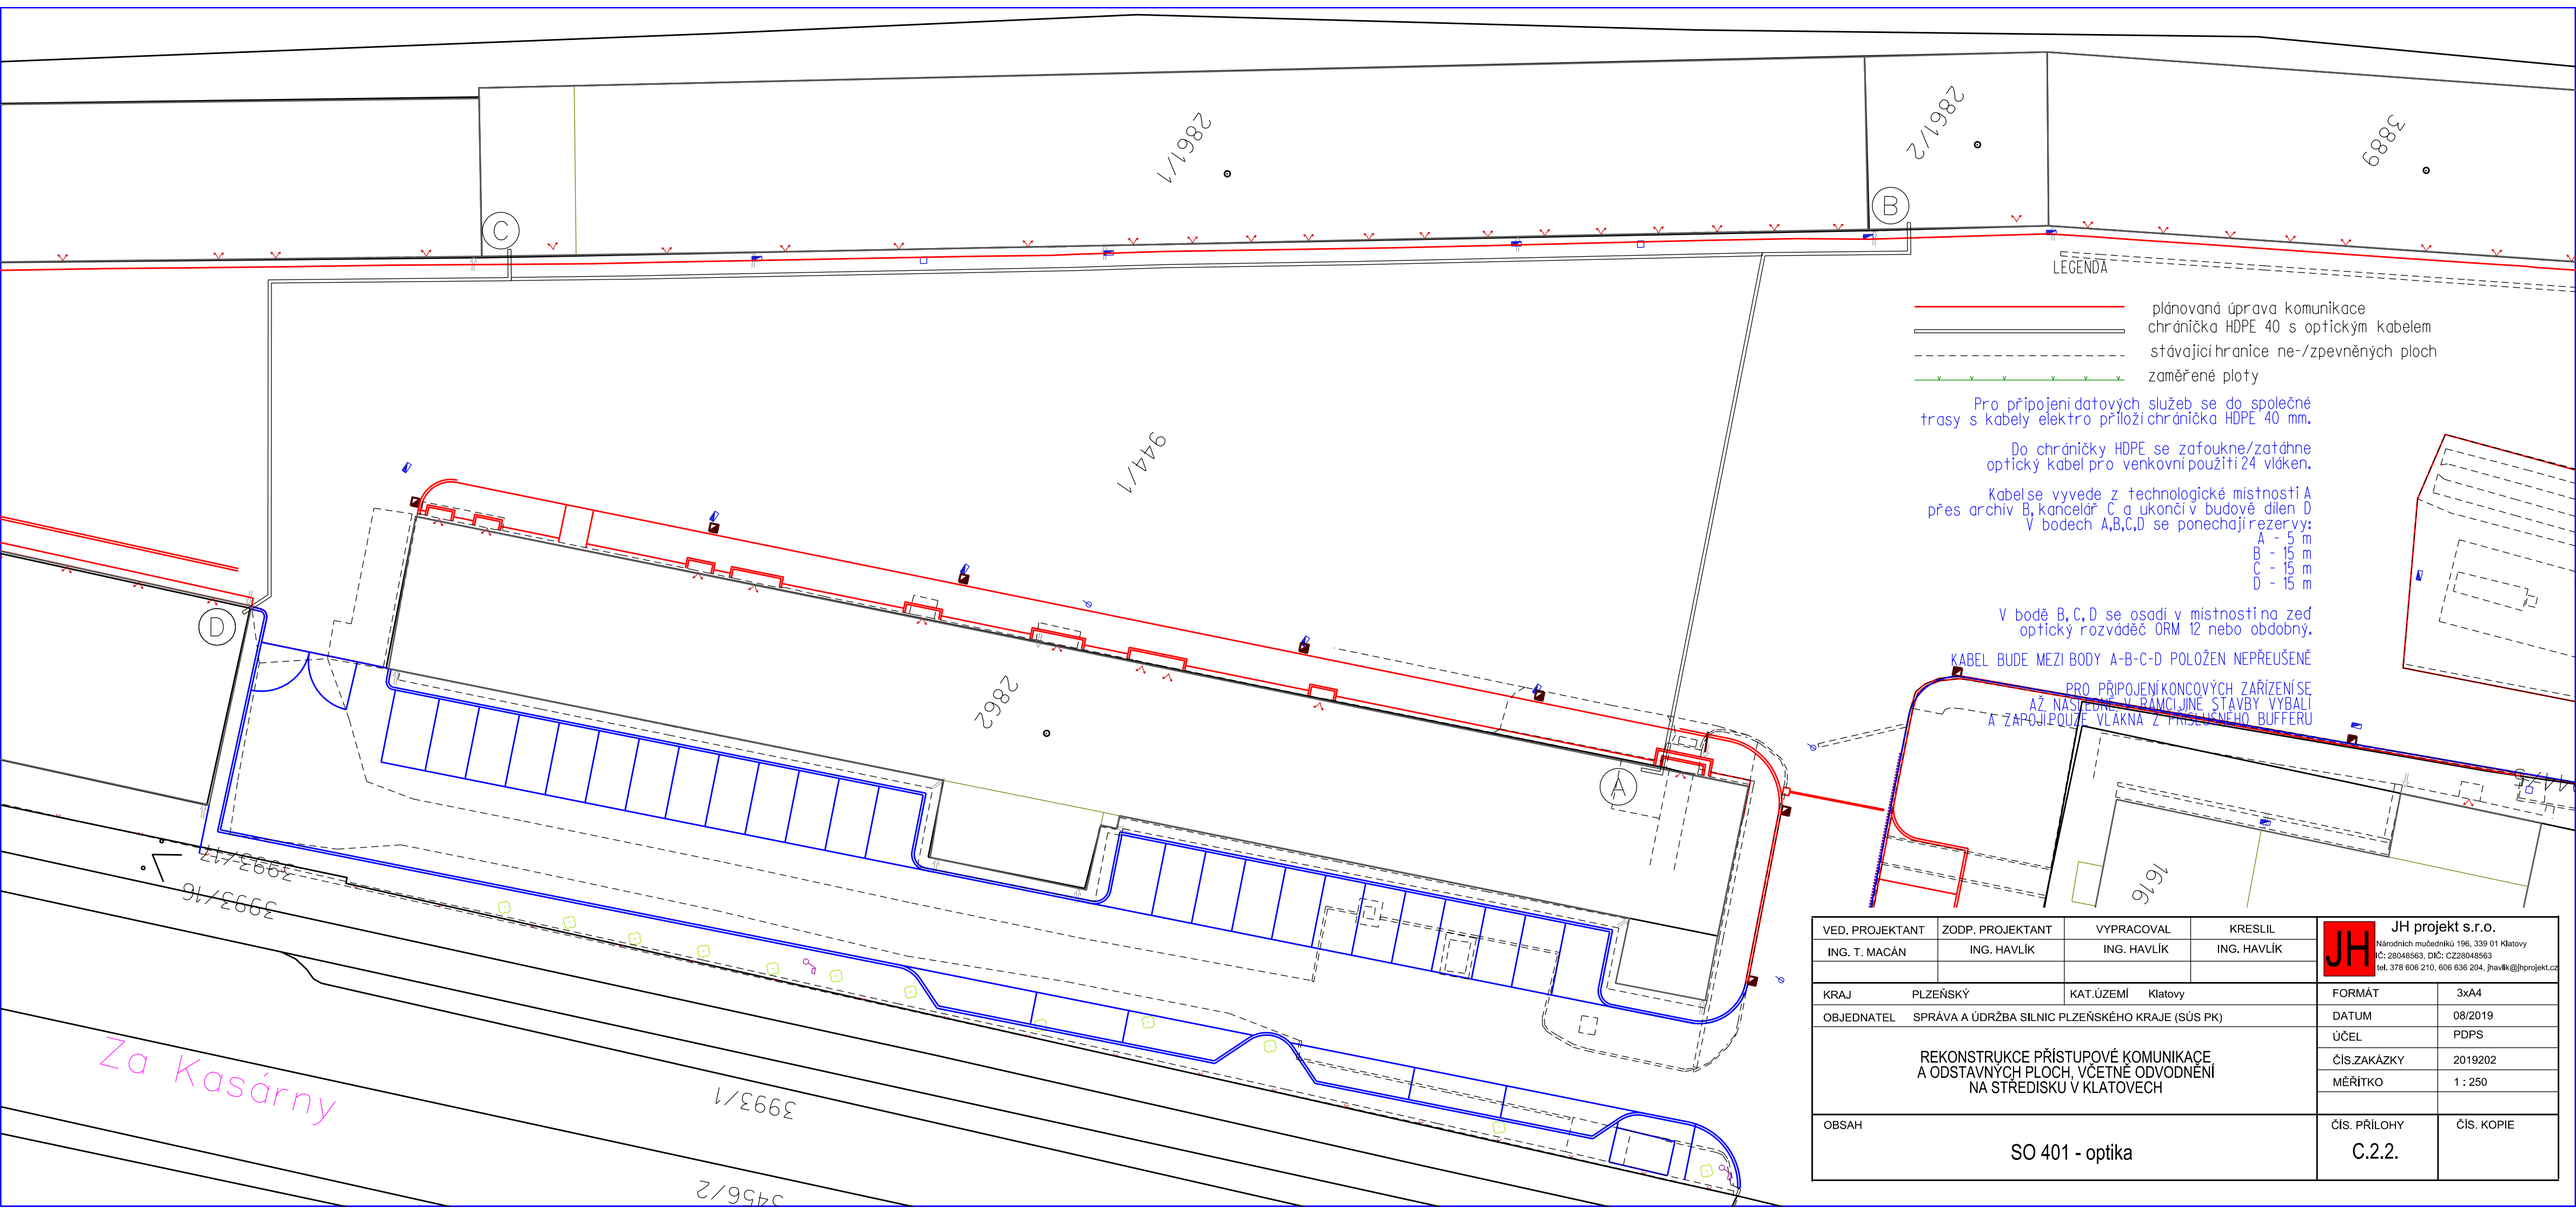

VED. PROJEKTANT	ZODP. PROJEKTANT	VYPRACOVAL	KRESLIL
ING. T. MACÁN	ING. HAVLÍK	ING. HAVLÍK	ING. HAVLÍK

JH projekt s.r.o.
Národních mučedníků 196, 339 01 Klatovy
IČ: 28048563, DIČ: CZ28048563
tel. 378 606 210, 606 636 204, jhavlik@jhprojekt.cz

KRAJ	PLZEŇSKÝ	KAT.ÚZEMÍ	Klatovy
OBJEDNATEL	SPRÁVA A ÚDRŽBA SILNIC PLZEŇSKÉHO KRAJE (SÚS PK)		

REKONSTRUKCE PŘÍSTUPOVÉ KOMUNIKACE A ODSTAVNÝCH PLOCH, VČETNĚ ODVODNĚNÍ NA STŘEDISKU V KLATOVECH

FORMÁT	3xA4
DATUM	08/2019
ÚČEL	PDPS
ČÍS.ZAKÁZKY	2019202
MĚŘÍTKO	1 : 250

OBSAH

SO 401 - optika

ČÍS. PŘÍLOHY	ČÍS. KOPIE
C.2.2.	