




ULIČNÍ VPUST DN 450 - MŘÍŽ 500/500

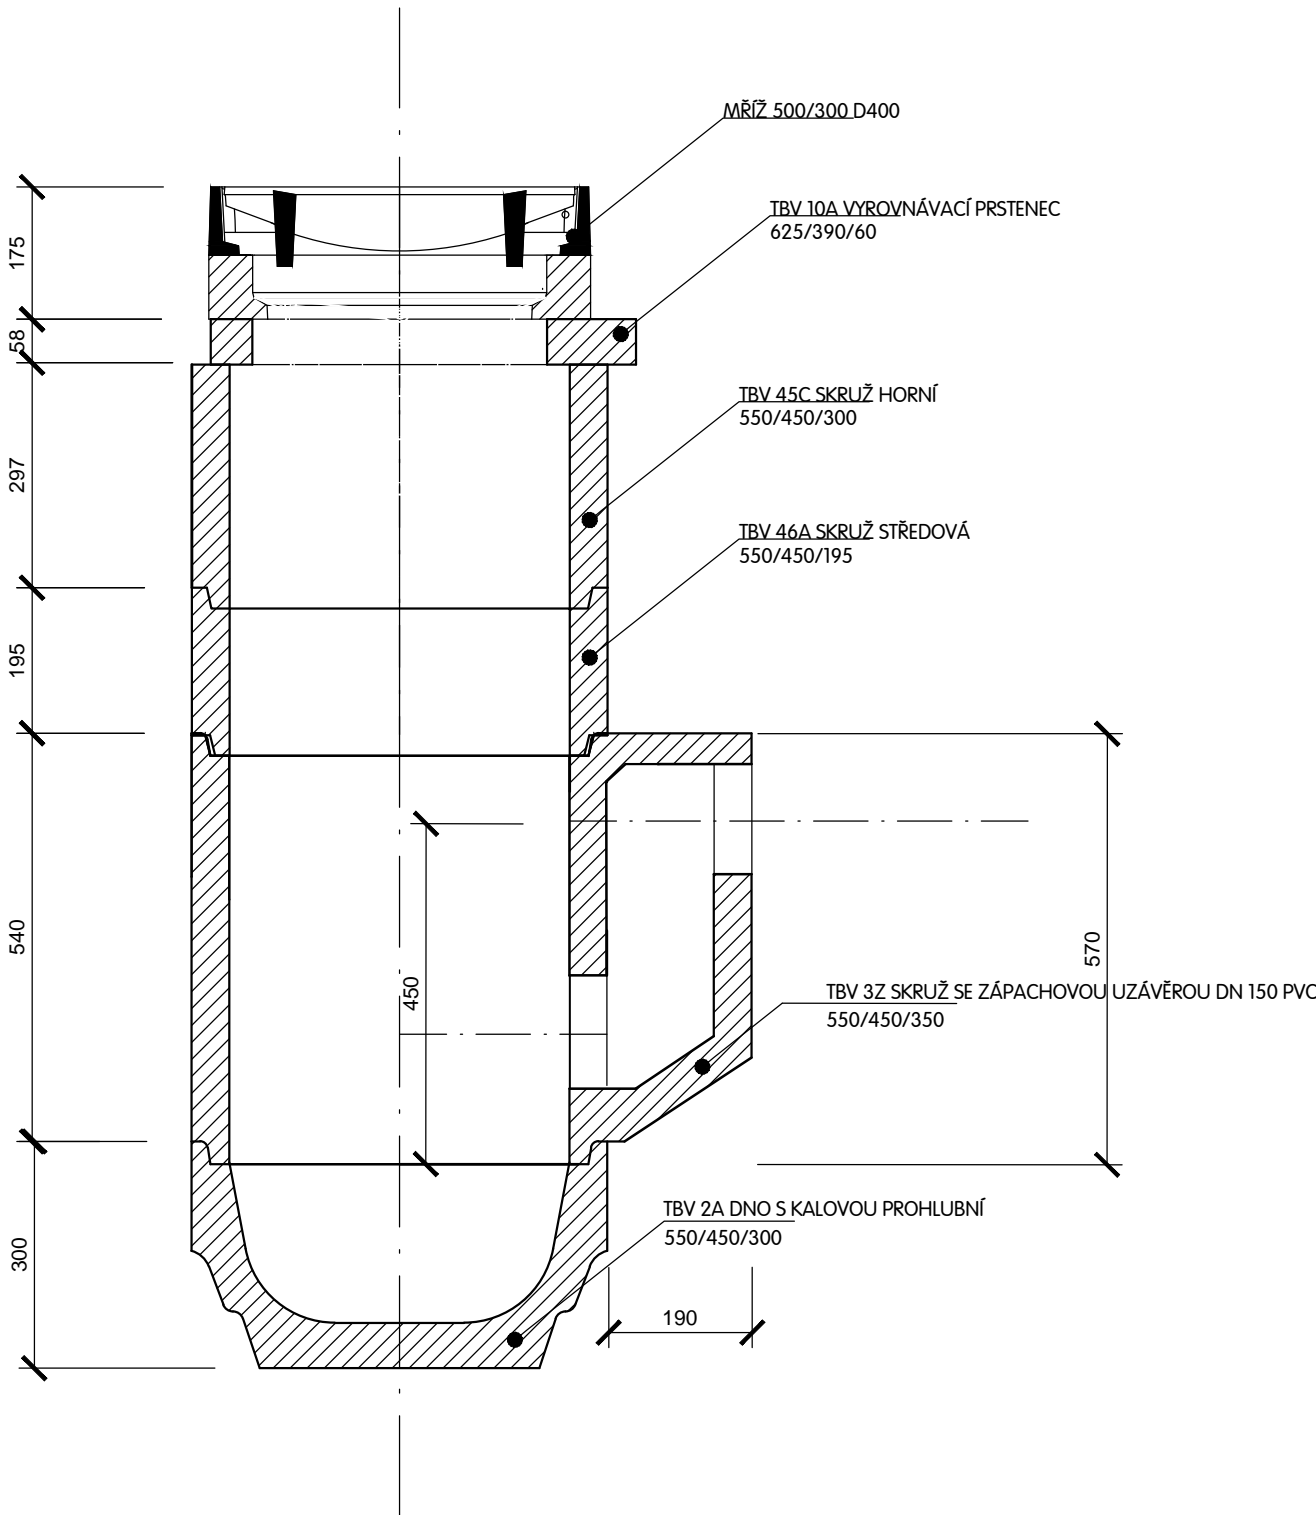


VTOKOVÁ MŘÍŽ 500 x 500 D 400

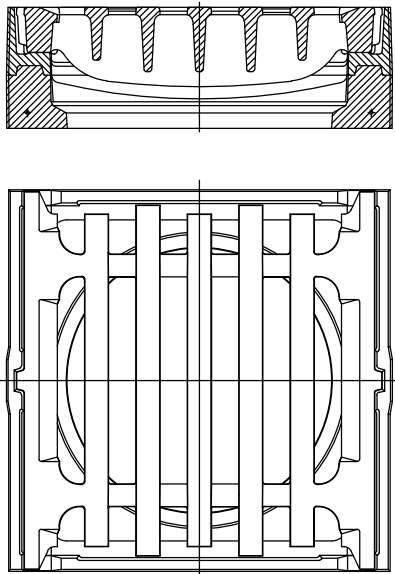


BAHENNÍ KOŠ UB1

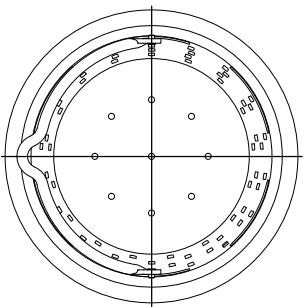

PŘÍČNÝ ŘEZ ULOŽENÍ POTRUBÍ

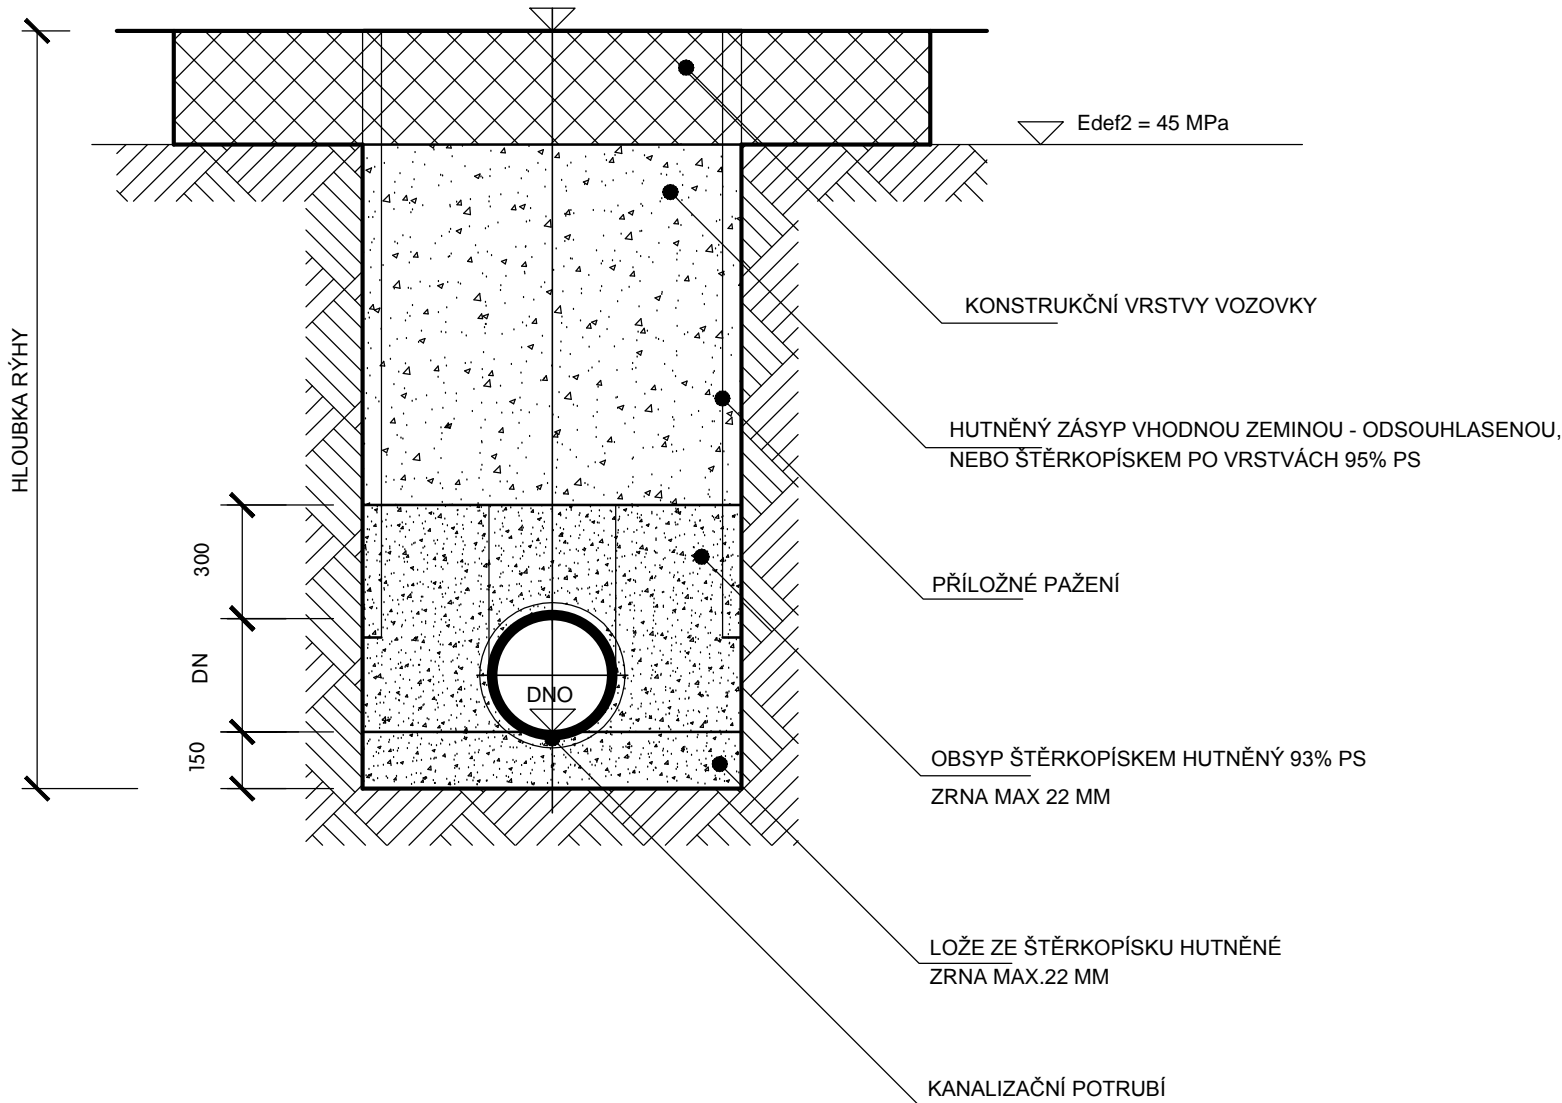

VED. PROJEKTANT	ZODP. PROJEKTANT	VYPRACOVAL	KRESLIL	 MACÁN PROJEKCE DS s.r.o. K LETIŠTI 441/III, KLATOVY 339 01 tel.fax 3763151118 kmacan@projekcds.cz	
ING. TOMÁŠ MACÁN	ING. TOMÁŠ MACÁN	ING. TOMÁŠ MACÁN	ING. TOMÁŠ MACÁN		
KRAJ	PLZEŇSKÝ	KAT.ÚZEMÍ	KLATOVY		
OBJEDNATEL	SPRÁVA A ÚDRŽBA SILNIC PLZEŇSKÉHO KRAJE (SÚS PK)				
AKCE REKONSTRUKCE PŘÍSTUPOVÉ KOMUNIKACE A ODSTAVNÝCH PLOCH, VČETNĚ ODVODNĚNÍ NA STŘEDISKU V KLATOVECH				FORMÁT	A4
				DATUM	X/13
				ÚČEL	PDPS
				ČÍS.ZAKÁZKY	4813
				MĚŘÍTKO	1 : 1000/100
OBSAH				ČÍS. PŘÍLOHY	ČÍS. KOPIE
BETONOVÁ ULIČNÍ VPUST SO101 NÁDVORÍ					