



PŮDORYS STŘECHY - nový stav

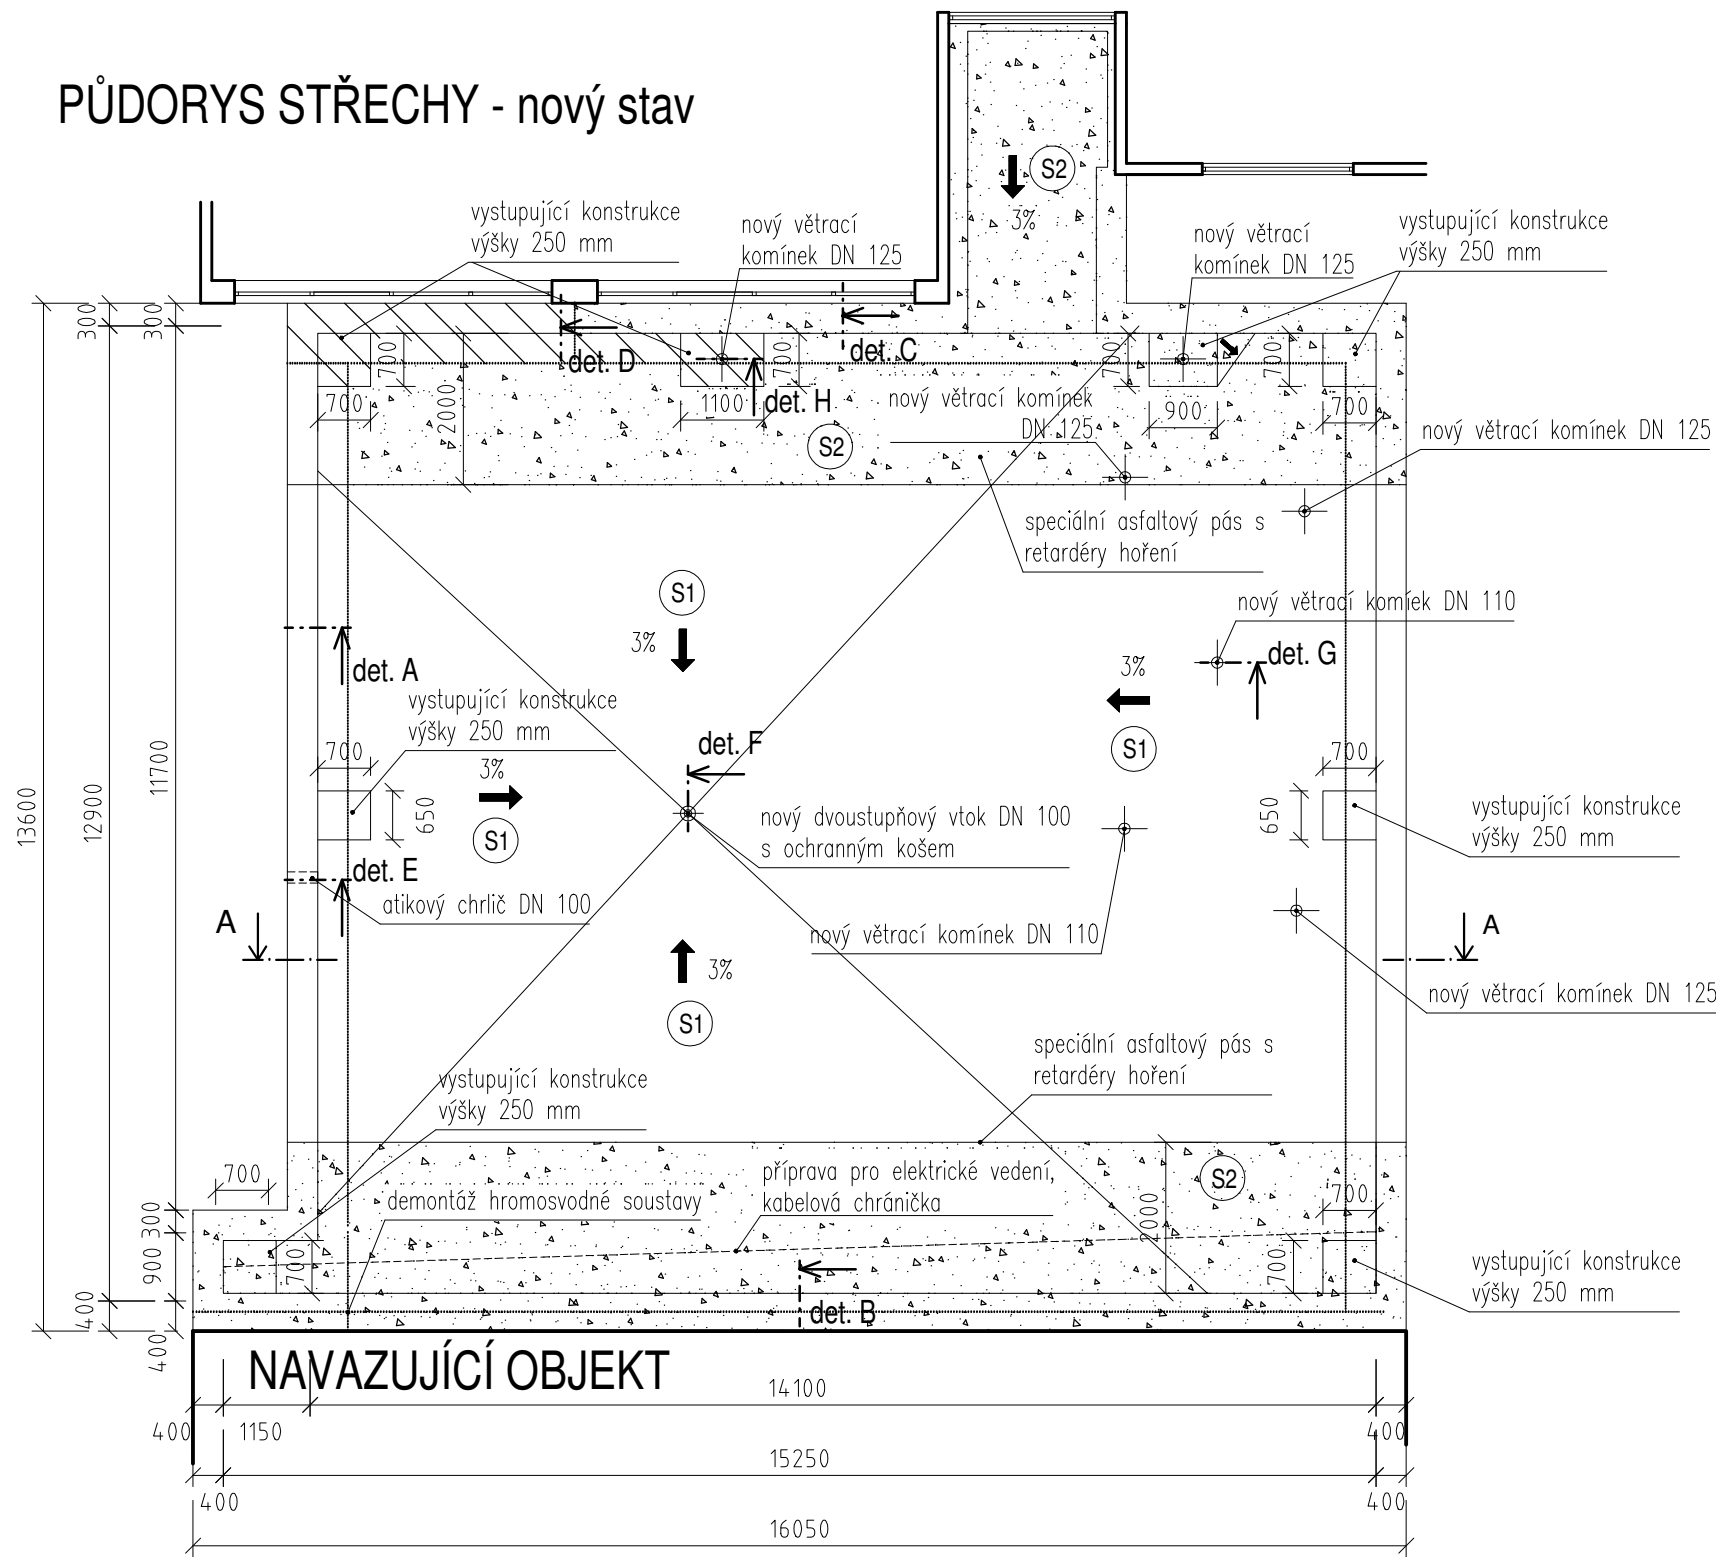


ŘEZ A - A' - nový stav

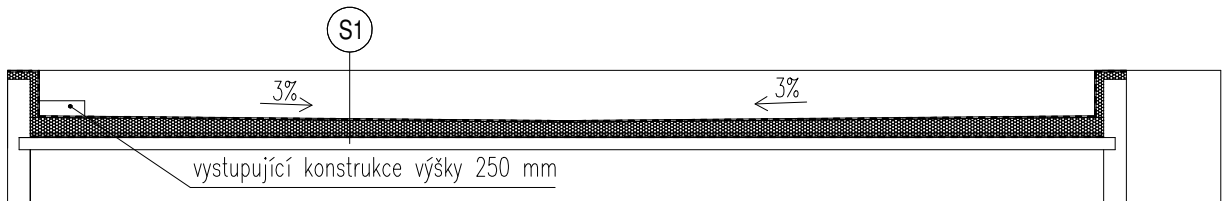

POPIS SKLADEB

PLOCHÁ STŘECHA S1

- S1
- Asfaltový pás z SBS modifikovaného asfaltu s břídlíčným posypem tl. 4,5 mm
- Samolepící asfaltový pás z SBS modifikovaného asfaltu se spalitelnou PE fólií na horním povrchu tl. 3 mm
- Rovné desky ze stabilizovaného pěnového polystyrenu tl. 60 mm
- Spádové klíny ze stabilizovaného pěnového polystyrenu tl. od 20 do 210 mm
- Rovné desky ze stabilizovaného pěnového polystyrenu tl. 100 mm
- Asfaltový pás z SBS modifikovaného asfaltu s hliníkovou vložkou s jemnozrnným posypem tl. 4 mm
- Asfaltový, vodou ředitelný, přípravný nátěr
- Nosná železobetonová konstrukce

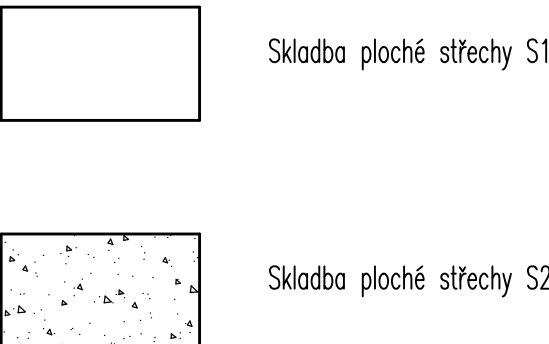

PLOCHÁ STŘECHA S2

- S2
- Asfaltový pás z SBS modifikovaného asfaltu s retardéry hoření tl. 4,5 mm
- Samolepící asfaltový pás z SBS modifikovaného asfaltu se spalitelnou PE fólií na horním povrchu tl. 3 mm
- Rovné desky ze minerální vaty tl. 60 mm
- Spádové klíny ze stabilizovaného pěnového polystyrenu tl. od 20 do 210 mm
- Rovné desky ze stabilizovaného pěnového polystyrenu tl. 100 mm
- Asfaltový pás z SBS modifikovaného asfaltu s hliníkovou vložkou s jemnozrnným posypem tl. 4 mm
- Asfaltový, vodou ředitelný, přípravný nátěr
- Nosná železobetonová konstrukce

Poznámky:



– Vzhledem k tomu, že se jedná o rekonstrukci, existuje riziko, že stav některých konstrukcí bude jiný než byl předpokládán. Toto riziko je největší u všech detailů, které nebylo možno při průzkumu zcela obnažit. V těchto místech není přesně známa skutečná konstrukce. V případě změny předpokládaného stavu těchto detailů po jejich obnažení bude řešení vprojektové dokumentaci upraveno.

– Původní konstrukce a konstrukce, které nejsou předmětem řešení PD, jsou označeny šedou barvou.

<b>ATELIER</b> <b>DEK</b>		<b>PROJEKTOVÁ DOKUMENTACE OPRAVY STŘECHY</b> <b>SPŠ dopravní Plzeň, Karlovarská 1210/99, 323 00 Plzeň</b>	
<b>projektant:</b> DEKPROJEKT s. r. o. Tiskařská 10/257, 108 00 tel: 234 054 284 fax: 234 054 291		<b>objednatel:</b> SPŠ dopravní, Plzeň Karlovarská 1210/99 323 00 Plzeň	
<b>stupeň dokumentace:</b> DPS		<b>část dokumentace:</b> D.1.1. Architektonicko-stavební řešení	
		<b>obsah výkresu:</b> Půdorys a řez - nový stav	
<b>vypracoval:</b> Pavel Jakeš		<b>zodpovědný projektant:</b> Ing. David Tesař	
<b>kontroloval:</b> Ing. Lubomír Odehnal			
		<b>číslo výkresu:</b> <b>D.1.1.b) 02</b>	
Pořadové číslo v deníku autorizované osoby: 181			
<b>formát:</b> A2	<b>datum:</b> 10. 08. 2018	<b>měřítko:</b> 1:100	<b>č. zakázky:</b> 2018-013941-JPa