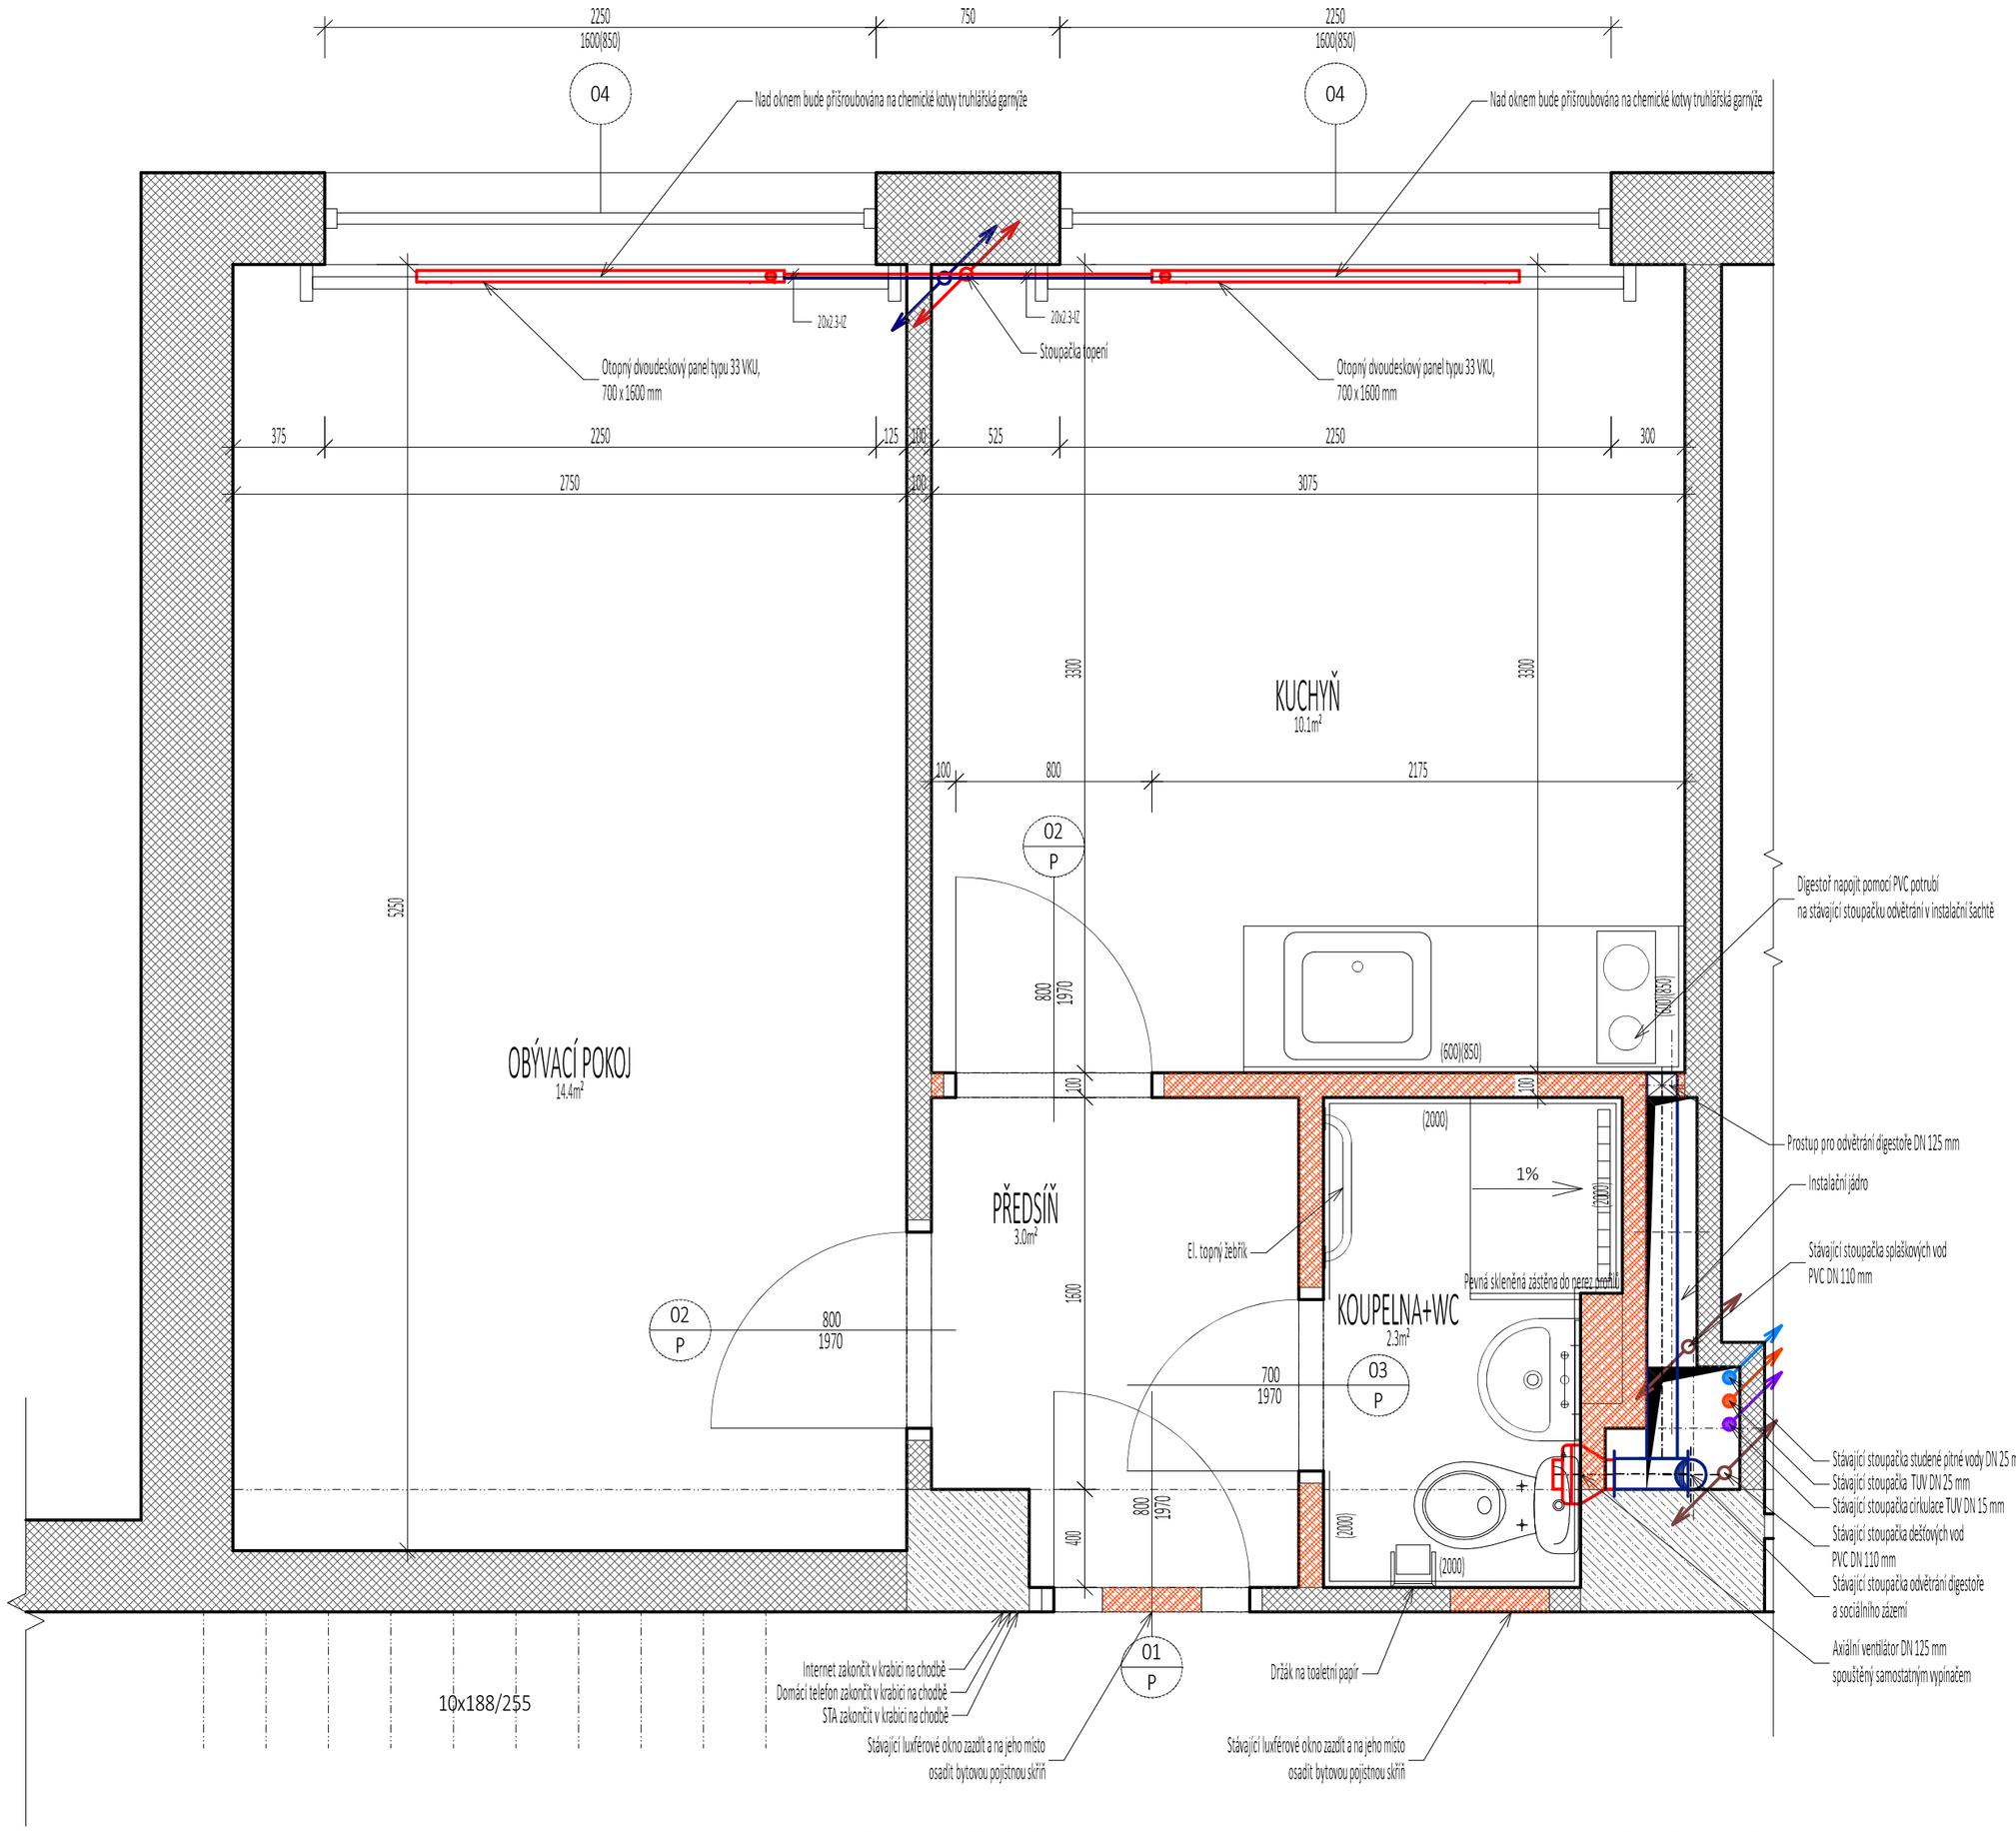

Výpis oken a dveří

OZNAČENÍ	POPIS	ROZMĚRY [mm]	MATERIÁL	KOVÁNÍ	ZASKLENÍ	BARVA	POČET CELKEM	Požární odolnost	Materiál zárubně
01/P	DVEŘE JEDNOKŘÍDLOVÉ OTOČNÉ PRAVÉ	800 x 1970	DVEŘNÍ KŘÍDLO - FÓLIE	BEZPEČNOSTNÍ KOVÁNÍ KOULE - KLIKA	PLNÉ	PŘÍRODNÍ DUB	1	EI30/DP3	ZÁRUBEŇ OCELOVÁ YH100 S POŽÁRNÍ ODOLNOSTÍ, VČETNĚ TĚSNĚNÍ
02/P	DVEŘE JEDNOKŘÍDLOVÉ OTOČNÉ PRAVÉ	800 x 1970	DVEŘNÍ KŘÍDLO - FÓLIE	KLIKA – KLIKA	2/3 PROSKLENO, GLAVÍROVANÉ	PŘÍRODNÍ DUB	2	-	ZÁRUBEŇ OCELOVÁ YH100 BEZ POŽÁRNÍ ODOLNOSTI, VČETNĚ TĚSNĚNÍ
03/P	DVEŘE JEDNOKŘÍDLOVÉ OTOČNÉ PRAVÉ	700 x 1970	DVEŘNÍ KŘÍDLO - FÓLIE	KLIKA – KLIKA	PLNÉ	PŘÍRODNÍ DUB	1	-	ZÁRUBEŇ OCELOVÁ YH100 BEZ POŽÁRNÍ ODOLNOSTI, VČETNĚ TĚSNĚNÍ

Výpis oken a dveří

OZNAČENÍ	SCHÉMA	POPIS	ROZMĚRY [mm]	MATERIÁL	KOVÁNÍ	ZASKLENÍ	BARVA	POČET CELKEM
04	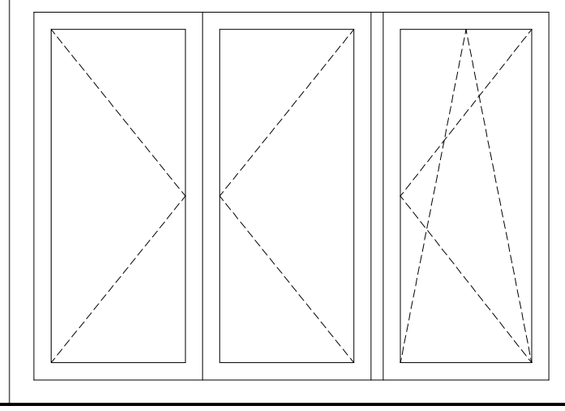	OKNO ZDVOJENÉ	2250 x 1650	PVC VÍCEKOMOROVÝ PROFIL U=0,95 W/(m2.K)	KLIKA	IZOLAČNÍ TROJSKLO PRŮHLEDNÉ ČIRÉ U=0,60 W/(m2.K)	BÍLÁ	2

SOUČÁSTÍ DODÁVKY OKENNÍCH VÝPLNÍ JE:
1. ZEDNICKÉ ZAČIŠTĚNÍ OSTĚNÍ A NADPRAŽÍ I INTERIÉROVÉ I EXTERIÉROVÉ STRANY
2. DODÁVKA A MONTÁŽ KOMPRIMAČNÍ PÁSKY
3. DODÁVKA A MONTÁŽ INTERIÉROVÉHO PVC PARAPETU VČETNĚ UKONČOVACÍCH PVC KONCOVEK
4. DODÁVKA A MONTÁŽ VENKOVNÍHO AL PARAPETU TL. 0,8 MM, CELOPLOŠNĚ LEPENÉHO, VČETNĚ UKONČOVACÍCH AL KONCOVEK
5. EXTERIÉROVÉ MECHANICKY OVLÁDANÉ ŽALUZIE BUDOU SOUČÁSTÍ ROZŠÍŘOVACÍHO PROFILU OKNA
6. DŘEVĚNÁ JEDNOTYČOVÁ GYRNÝŽ PRO POVĚSENÍ ZÁCLON

Popis prací:

1. Veškeré podlahové krytiny budou nahrazeny dle výpisu v tabulce.
2. Budou vyměněny všechny zárubně. V interiéru bytové jednotky budou osazeny hraněné zárubně bez požární odolnosti, vstupní dveře budou rovněž osazeny do hraněné zárubně s požární odolností. Zárubně budou opatřeny vrchním nátěrem a těsněním.
3. Do nově osazených zárubní budou osazeny nové výplně otvorů (dveří) dle výše uvedeného výpisu.
4. Budou osazena nová okna dle výše uvedeného výpisu. Součástí dodávky oken bude zednické začištění venkovních i vnitřních spár nadpraží a ostění.
5. Okna budou s ohledem na budoucí zateplení objektu osazena 50 mm od stávajícího venkovního líce.
6. Součástí oken bude dodávka venkovních i vnitřních parapetů dle výše uvedeného výpisu. Venkovní parapet bude mít přesah pro budoucí zateplení, které je uvažováno 160 mm.
7. Součástí dodávky oken jsou i exteriérové žaluzie.
8. Součástí dodávky oken jsou interiérové dřevěné garnýže pro zavěšení záclon.
9. Všechny povrchy stropů a stěn budou opatřeny novými omítkami.
10. Budou vystavěny nové příčky z plynosilikátového zdiva. tl. 100 mm. Nové příčky budou řádně kotveny ke stávajícím stěnám nerezovými kotvami, a to 4 ks na výšku. Ke stropní konstrukci budou nové příčky kotveny montážní PUR pěnou.
11. Bude provedeny nové stoupačky ÚT a nové přípojovací potrubí k topným tělesům. Budou osazena nové topná dvoudesková tělesa, včetně termostatických regulačních hlavic a digitálních měřicích přístrojů k měření spotřeby tepla.
12. Bude provedená výměna stoupaček ZTI, a to jak kanalizačního potrubí, tak i vodovodního potrubí. Vodovodní potrubí bude opatřeno tepelnou izolací tl. 20 mm, kanalizační potrubí bude opatřeno akustickou izolací tl. 20 mm.
13. Stoupačky budou řádně kluzně kotveny objímkovými kotvami, a to 4 ks na výšku podlaží pro každé vedení stoupaček.
14. Po dokončení stoupaček ZTI a VZT bude instalační jádro zazděno a do zazdívky budou osazeny revizní dvířka 300 x 300 mm s požární odolností. Budou použita dvířka určená pro pokládku obkladu. Dvířka budou s požární odolností EI30.
15. Na stávající potrubí pro odvětrání VZT bude napojeno odvětrání sociálního zázemí a rovněž i odvětrání digestoře kuchyňské linky.
16. Pro odvětrání sociálního zázemí bude použit axiální nástěnný ventilátor DN 125 mm, který bude samostatně spouštěn pomocí vypínače, který bude osazen spolu s vypínačem osvětlení sociálního zázemí- dvojvypínač.
17. Pro odvětrání kuchyňské linky bude použita digestoř s ventilátorem nuceného odtahu a se zpětnou klapkou, která zabrání proniknění znehodnoceného vzduchu do interiéru.
18. V bytové jednotce budou provedeny nové silnoproudé elektro rozvody, které budou zakončeny nad vstupními dveřmi do bytu v zazděném PVC rozvaděči, kde budou samostatně jištěny světelný okruh 10A, zásuvkový okruh 16A a samostatně dvojpólový kuchyňské linky 16A. Zásuvkové okruhy budou jištěny proudovým chráničem, a to jak zásuvka v součástí zařízení, tak i všechny zásuvky v bytové jednotce.
19. V bytové jednotce budou provedeny rozvody STA a internetové rozvody. Tyto bytové rozvody budou zakončeny v krabici na chodbě u vstupních dveří pro budoucí napojení těchto interiérových rozvodů. Rozvody na společné chodbě nejsou součástí této dodávky a budou součástí dodávky stavebních prací na těchto společných chodbách.
20. Vedle vstupních dveří bude osazen domácí telefon, kdy vývod z tohoto telefonu bude rovněž zakončen v krabici na společné chodbě pro budoucí napojení, které není součástí této stavební úpravy.
21. ZTI v bytové jednotce bude provedeno nové.
22. Připojovací potrubí pro odkanalizování zařizovacích předmětů bude polypropylénové ze systému HT DN 50 mm, které bude opatřeno akustickou izolací tl. 20 mm.
23. Vodovodní potrubí pro studenou vodu i pro TUV bude z polypropylénového potrubí DN 20 mm s pevnostní PN 20, které bude opatřeno tepelnou izolací tl. 20 mm.
24. V kuchyňské lince bude osazen nerez dřez a páková dřezová baterie.
25. Na sociálním zařízení bude osazeno umyvadlo š. 500 mm včetně pákové nástěnné baterie s roztečí 150 mm.
26. Na sociálním zařízení bude osazena WC mísa.
27. Sprchový kout bude tvořen NEREZ vzorkovým kanálkem výška 65 mm, délky 800 mm. Osazit ode zdi 50 mm.
28. Sprchový kout bude vyspádován 1% směrem k odtokovému žlabu. Bok spádované dlažby bude tvořen Al rohovou lištou. Sprchový kout bude opatřen pevnou prosklenou zástěnou délky 450 mm a výšky 2000 mm. Zástěna bude z CONEX skla do nerez profilu.
29. Sociální zázemí bude opatřeno držákem na toaletní papír u WC mísy, držákem ručníku proti sprchovému koutu a zrcadlovou polickou s osvětlením nad umývadlem.
30. Podlaha obývacího pokoje bude opatřena PVC krytinou, včetně soklové lišty.
31. Kuchyně, předsíň a koupelna bude opatřena slinutou dlažnou do flexibilního lepidla.
32. Podlaha v koupelně bude před položením dlažby opatřena stěrkovou hydroizolací.
33. V kuchyni a předsíni bude dlažba zakončena soklíkem výšky 65 mm, s tím, že spára mezi dlažbou a soklem bude vyplněna silikonem.
34. V koupelně bude spára dlažba x obklad vyplněna rovněž silikonem s tím, že obklad bude položen přes dlažbu tak, aby spára byla zakryta.
35. V koupelně budou stěny opatřeny keramickým obkladem do flexibilního lepidla do výšky 2000 mm. Za kuchyňskou linkou bude instalován keramický obklad výšky 600 mm s tím, že spodní hrana obkladu bude navazovat na pracovní desku, která se předpokládá ve výšce 850 mm.
36. Součástí dodávky je rovněž kuchyňská linka délky 1500 mm, jejíž součástí jsou spodní skříňky, horní skříňky, nerezový dřez, elektrická varná dvojplotynka a digestoř. Barva korpusu linky je nustikální dub, pracovní deska bude v tmavě šedém odstínu.

Tabulka místností

Jméno	Plocha [m2]	Podlaha	Stěny	Strop	Obvod [m]
KUCHYŇ	10,15	SLINUTÁ DLAŽBA DO FLEXIBILNÍHO LEPIDLA	OMÍTKA VÁPENOCEMENTOVÁ	OMÍTKA VÁPENOCEMENTOVÁ	12,75
KOUPELNA+WC	2,31	SLINUTÁ DLAŽBA DO FLEXIBILNÍHO LEPIDLA	KERAMICKÝ OBKLAD V.2000 MM	OMÍTKA VÁPENOCEMENTOVÁ	6,64
PŘEDSÍŇ	3	SLINUTÁ DLAŽBA DO FLEXIBILNÍHO LEPIDLA	OMÍTKA VÁPENOCEMENTOVÁ	OMÍTKA VÁPENOCEMENTOVÁ	7,4
OBÝVACÍ POKOJ	14,44	POVLAK LINOLEUM	OMÍTKA VÁPENOCEMENTOVÁ	OMÍTKA VÁPENOCEMENTOVÁ	16

Celková plocha [m2]: 29,89

Kuchyňská linka- čelní pohled

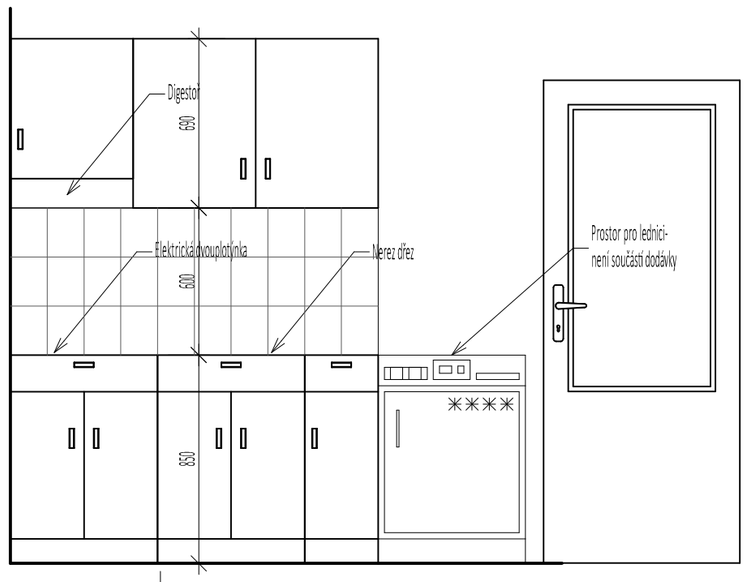

Kuchyňská linka- půdorys

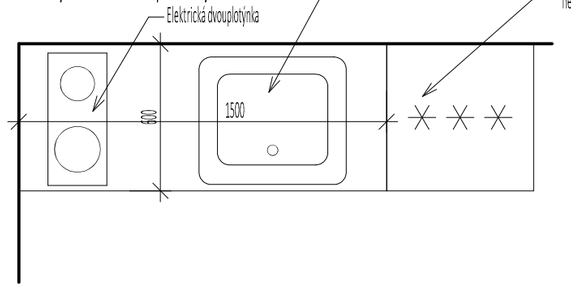

LEGENDA MATERIÁLŮ

STÁVAJÍCÍ STAVEBNÍ KONSTRUKCE BEZ STAVEBNÍCH ÚPRAV

STÁVAJÍCÍ NOSNÉ ŽELEZOBETONOVÉ KONSTRUKCE

ZDIVO NOVÝCH NENOSNÝCH PŘÍČEK Z PLYNOSILIKÁTOVÉHO ZDIVA

Týká se bytových jednotek: 03, 07, 09, 11, 12

±0,000 = 347,970 m.n.m. BpV

Vypracoval: Ing. Lukáš Vötter	Zodp. projektant: Ing. Jiří Červený	Hlavní architekt: -	PROJEKTY ČERVENÝ Ing. Jiří Červený Cihlářská 58, 321 00 Plzeň- Litice mobil: 602.295.768, jiri.cerveny@seznam.cz
Investor: Stodská nemocnice, a.s., Hradecká 600, 333 01 Stod, IČO: 26361086			Místo stavby: Stod- 558389 Kat. území: Stod (okres Plzeň-jih)- 755516
Akce: Ubytovna SN (úprava buňek), Hradecká 606			Datum: 07/2019 Stupeň: DSP
Objekt: Ubytovna SN (úprava buňek), Hradecká 606			Měřítko: 1:25
Obsah výkresu: Půdorys typizované bytové jednotky- stavební práce			Č. výkresu: D.1.9. Č. paré: