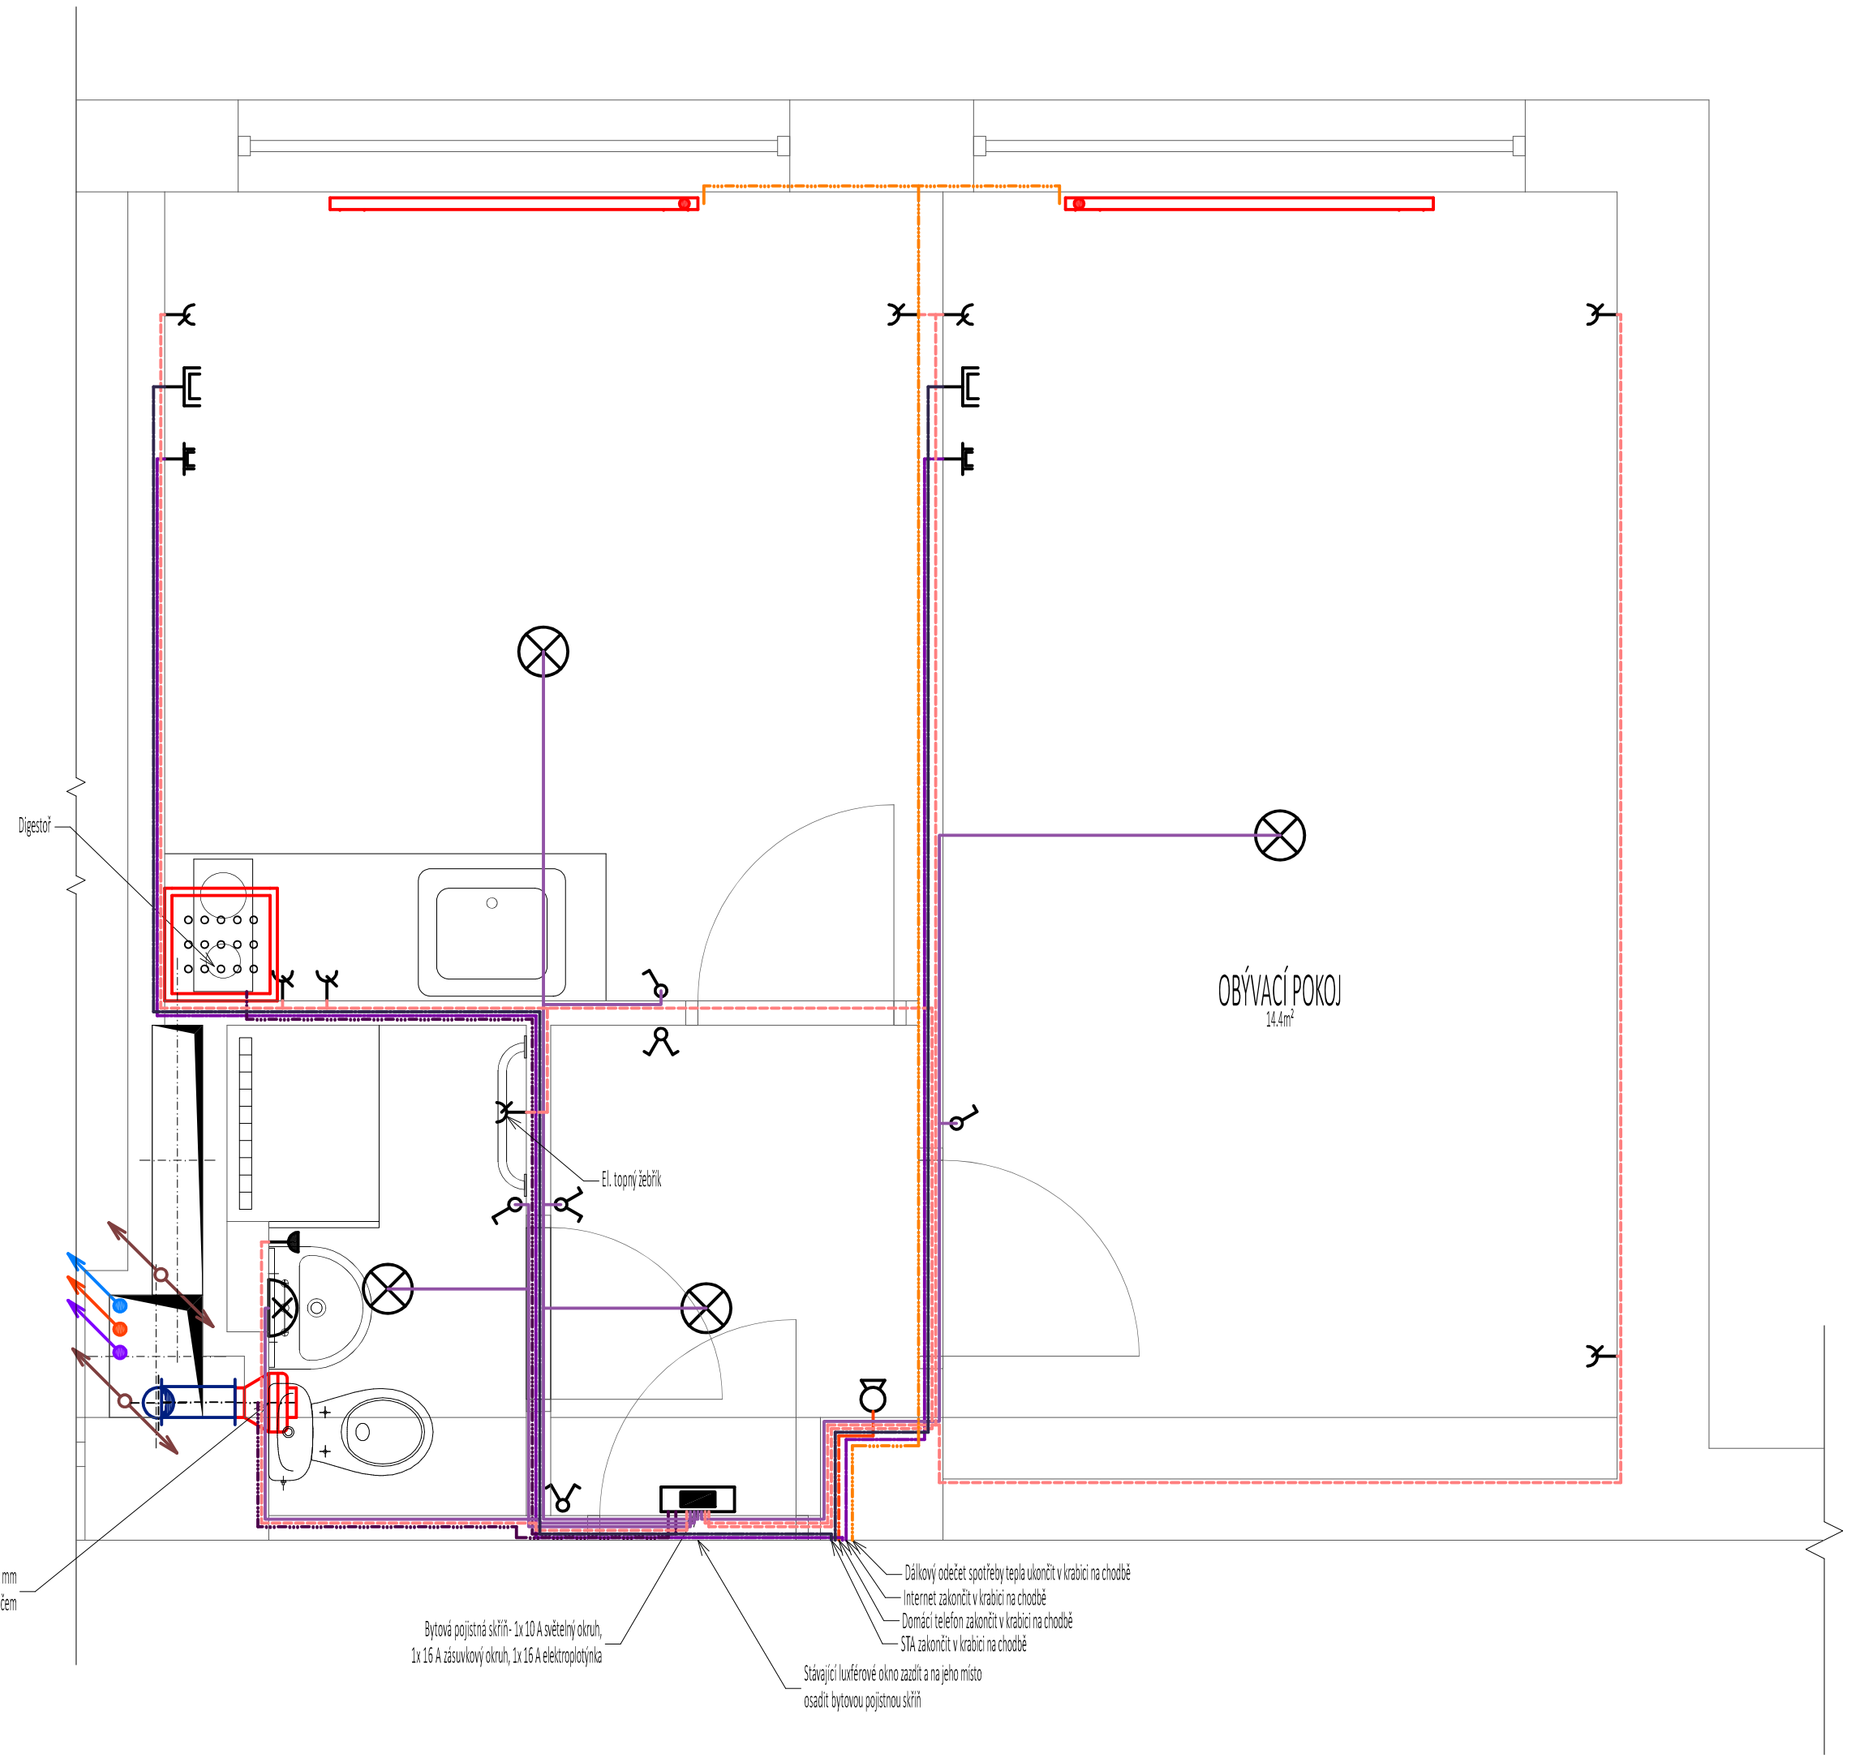


## Přístroje

| Označ. | Název | Typ | Napětí | Dimenze | Ks | Poznámka |
|---|---|---|---|---|---|---|
| | Anténní zásuvka koaxiální | | | | 2 | |
| | Datová zásuvka jednoduchá 2xRJ45 | | | | 2 | |
| | Sériový vypínač | | | | 3 | |
| | Vypínač | | | | 3 | |
| | Vícenásobná zásuvka | | | | 7 | |
| | Zásuvka IP44 | | | | 1 | |

## Svítidla

| Označ. | Název | Délka | Šířka | Dimenze | Ks | Poznámka |
|---|---|---|---|---|---|---|
| | Světelný zdroj | | | | 4 | |
| | nástěnné svítidlo 60W | | | | 1 | |

## Sdělovací technika

| Označ. | Název | Typ | Napětí | Číslo místnosti | Dimenze | Ks | Poznámka |
|---|---|---|---|---|---|---|---|
| | Domovní hlasitě mluvící telefon | | | | | 1 | |

## Vedení

| Číslo | Účel | Typ | Dimenze | Odkud | Kam | Výkon | Délka [m] | Poznámka |
|---|---|---|---|---|---|---|---|---|
| | STA KABEL TRASA | | | | | | 12,66 | |
| | Světla | CYKY | 3x1,5RE | | | | 16,08 | |
| | Zásuvky | CYKY | 3x1,5RE | | | | 25,93 | |

Celková délka vedení [m]: 54,67

## Rozvaděče

| Název | Délka | Šířka | Ks |
|---|---|---|---|
| NOVÝ ROZVADĚČ | | 300.00 | 1 |

## Legenda:

- Anténní zásuvka koaxiální
- Datová zásuvka jednoduchá 2xRJ45
- Sériový vypínač
- Vypínač
- Vícenásobná zásuvka
- Zásuvka IP44
- Světelný zdroj
- nástěnné svítidlo 60W
- Domovní hlasitě mluvící telefon
- Bytová jednotka pojistná
- STA kabelová trasa- koaxiální kabel
- Zásuvkový okruh CYKY 3x1,5 mm
- Světelný okruh CYKY 3x1,5 mm
- Trasa datových kabelů internetu
- Trasa domácího telefonu,zvonkový kabel 3x vodiče
- Připojení dvoupaltýnky CYKY 5x2,5 mm
- Připojení axiálního ventilátoru CYKY 3x1,5 mm
- Dálkový odečet spotřeby tepla

# Týká se bytových jednotek: 10, 13, 14, 15

±0,000 = 347,970 m.n.m. BpV

| Vypracoval | Zodp. projektant | Hlavní architekt |
|---|---|---|
| Ing. Lukáš Vötter | Ing. Jiří Červený | - |

PROJEKTY ČERVENÝ
Ing. Jiří Červený
Cihlářská 58, 321 00 Plzeň- Litice
mobil: 602 293 768, JM.cerveny@seznam.cz

Investor
Stodská nemocnice, a.s., Hradecká 600, 333 01 Stod, IČO: 26361086

Akce
Ubytovna SN (úprava buňek), Hradecká 606

Objekt
Ubytovna SN (úprava buňek), Hradecká 606

Obsah výkresu
Půdorys EI

| | |
|---|---|
| Místo stavby | Stod- 558389 |
| Kat. území | Stod (okres Plzeň-jih)- 755516 |
| Datum | 07/2019 |
| Stupeň | DSP |
| Měřítko | 1:25 |
| Č. výkresu | D.1.14. |
| Č. paré | |