



MOST EV.Č. 235-008 TEREŠOVSKÁ HUŤ

MOST - ŘEZY A POHLED


PODÉLNÝ ŘEZ
M 1:50

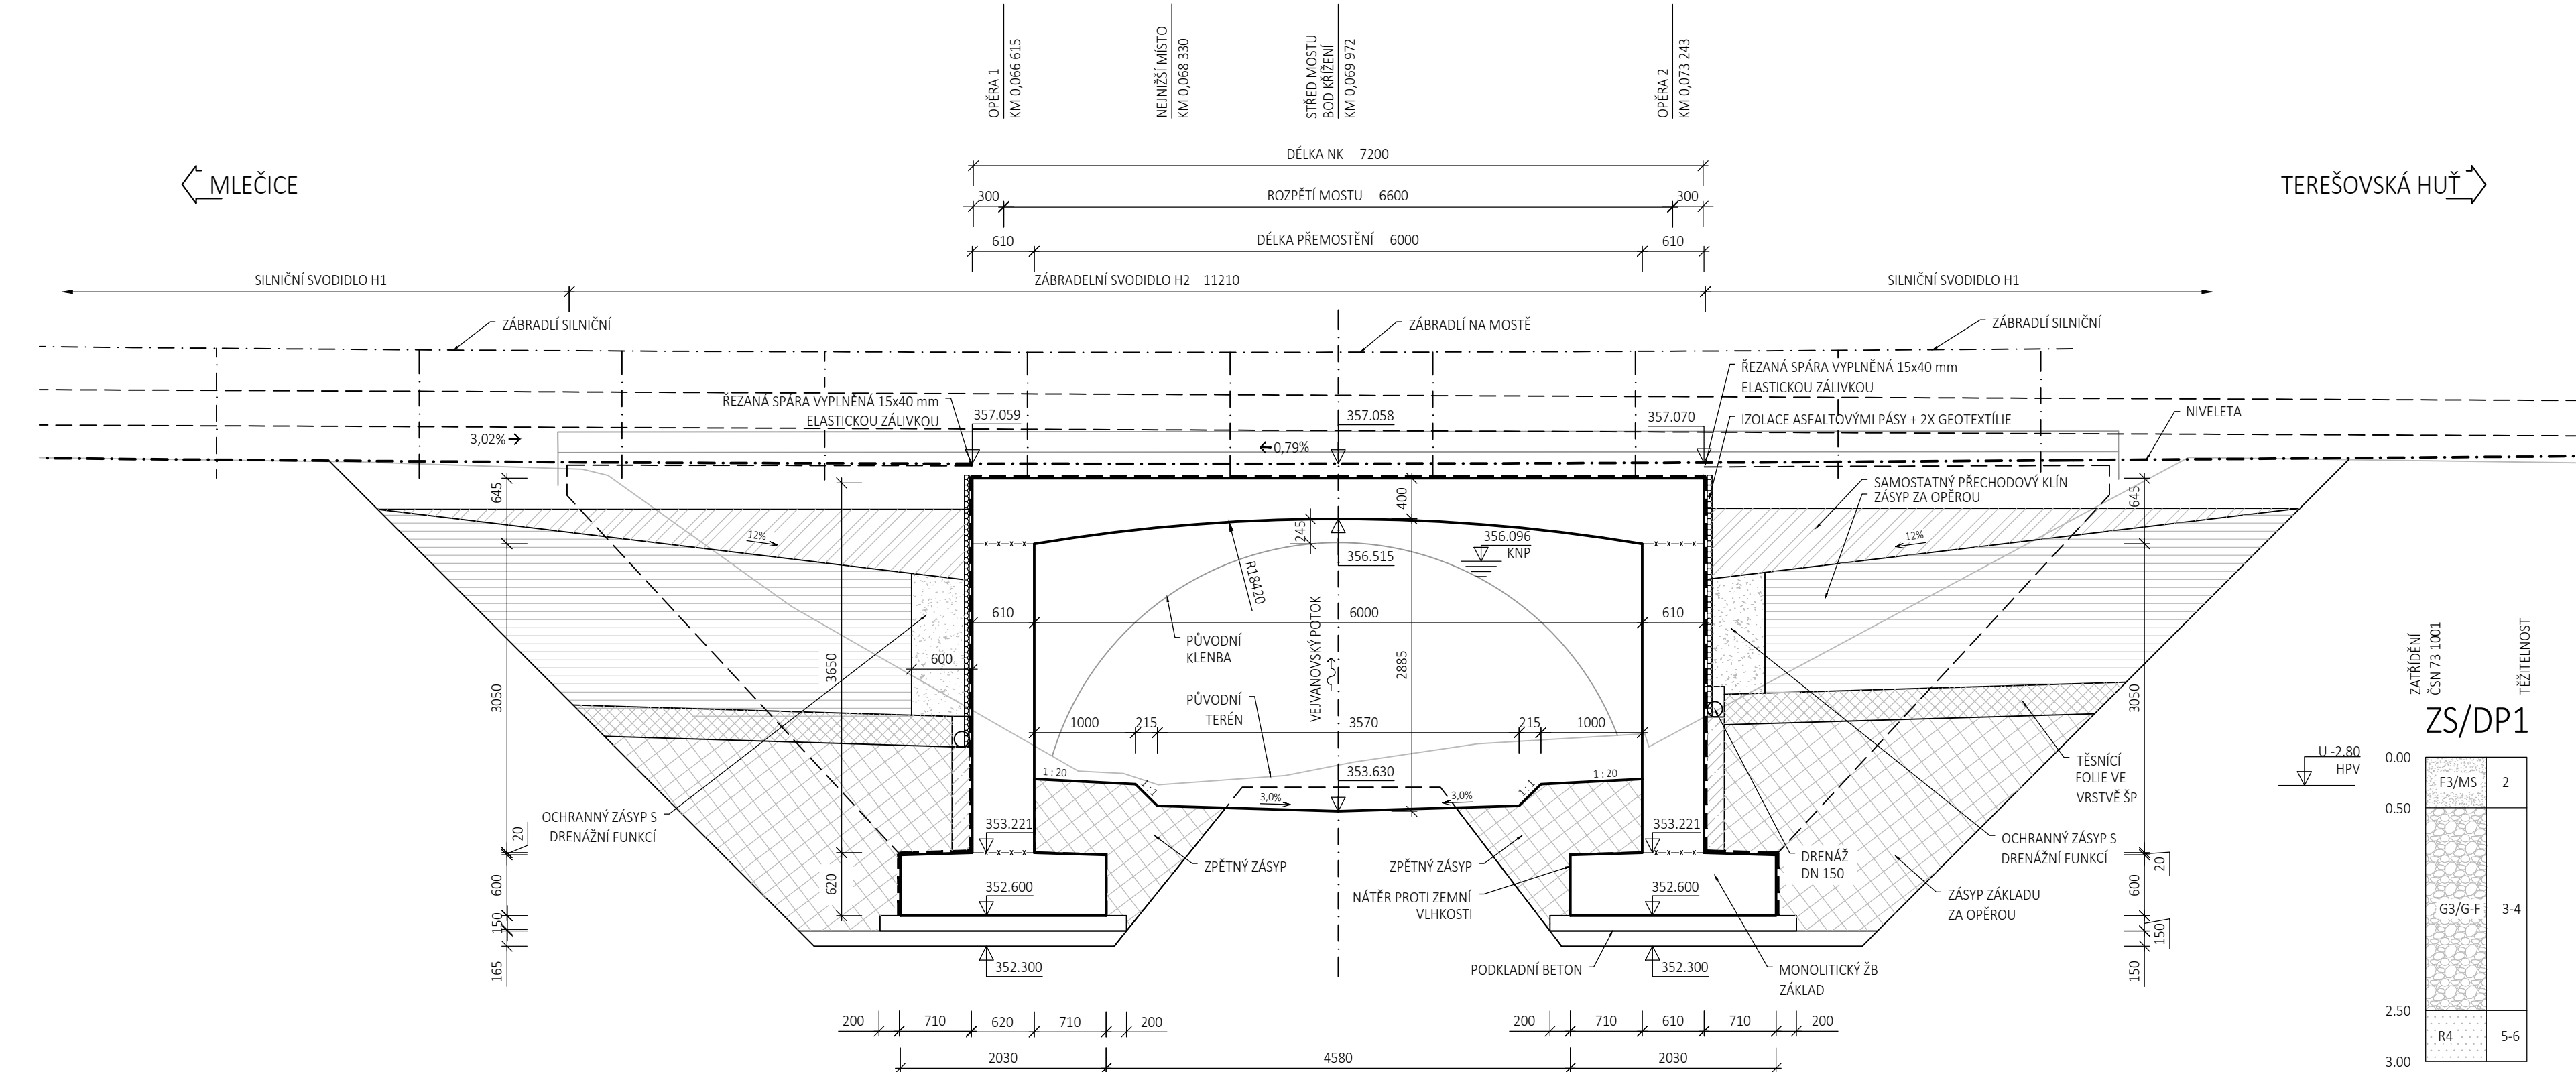

PŘÍČNÝ ŘEZ
M 1:50

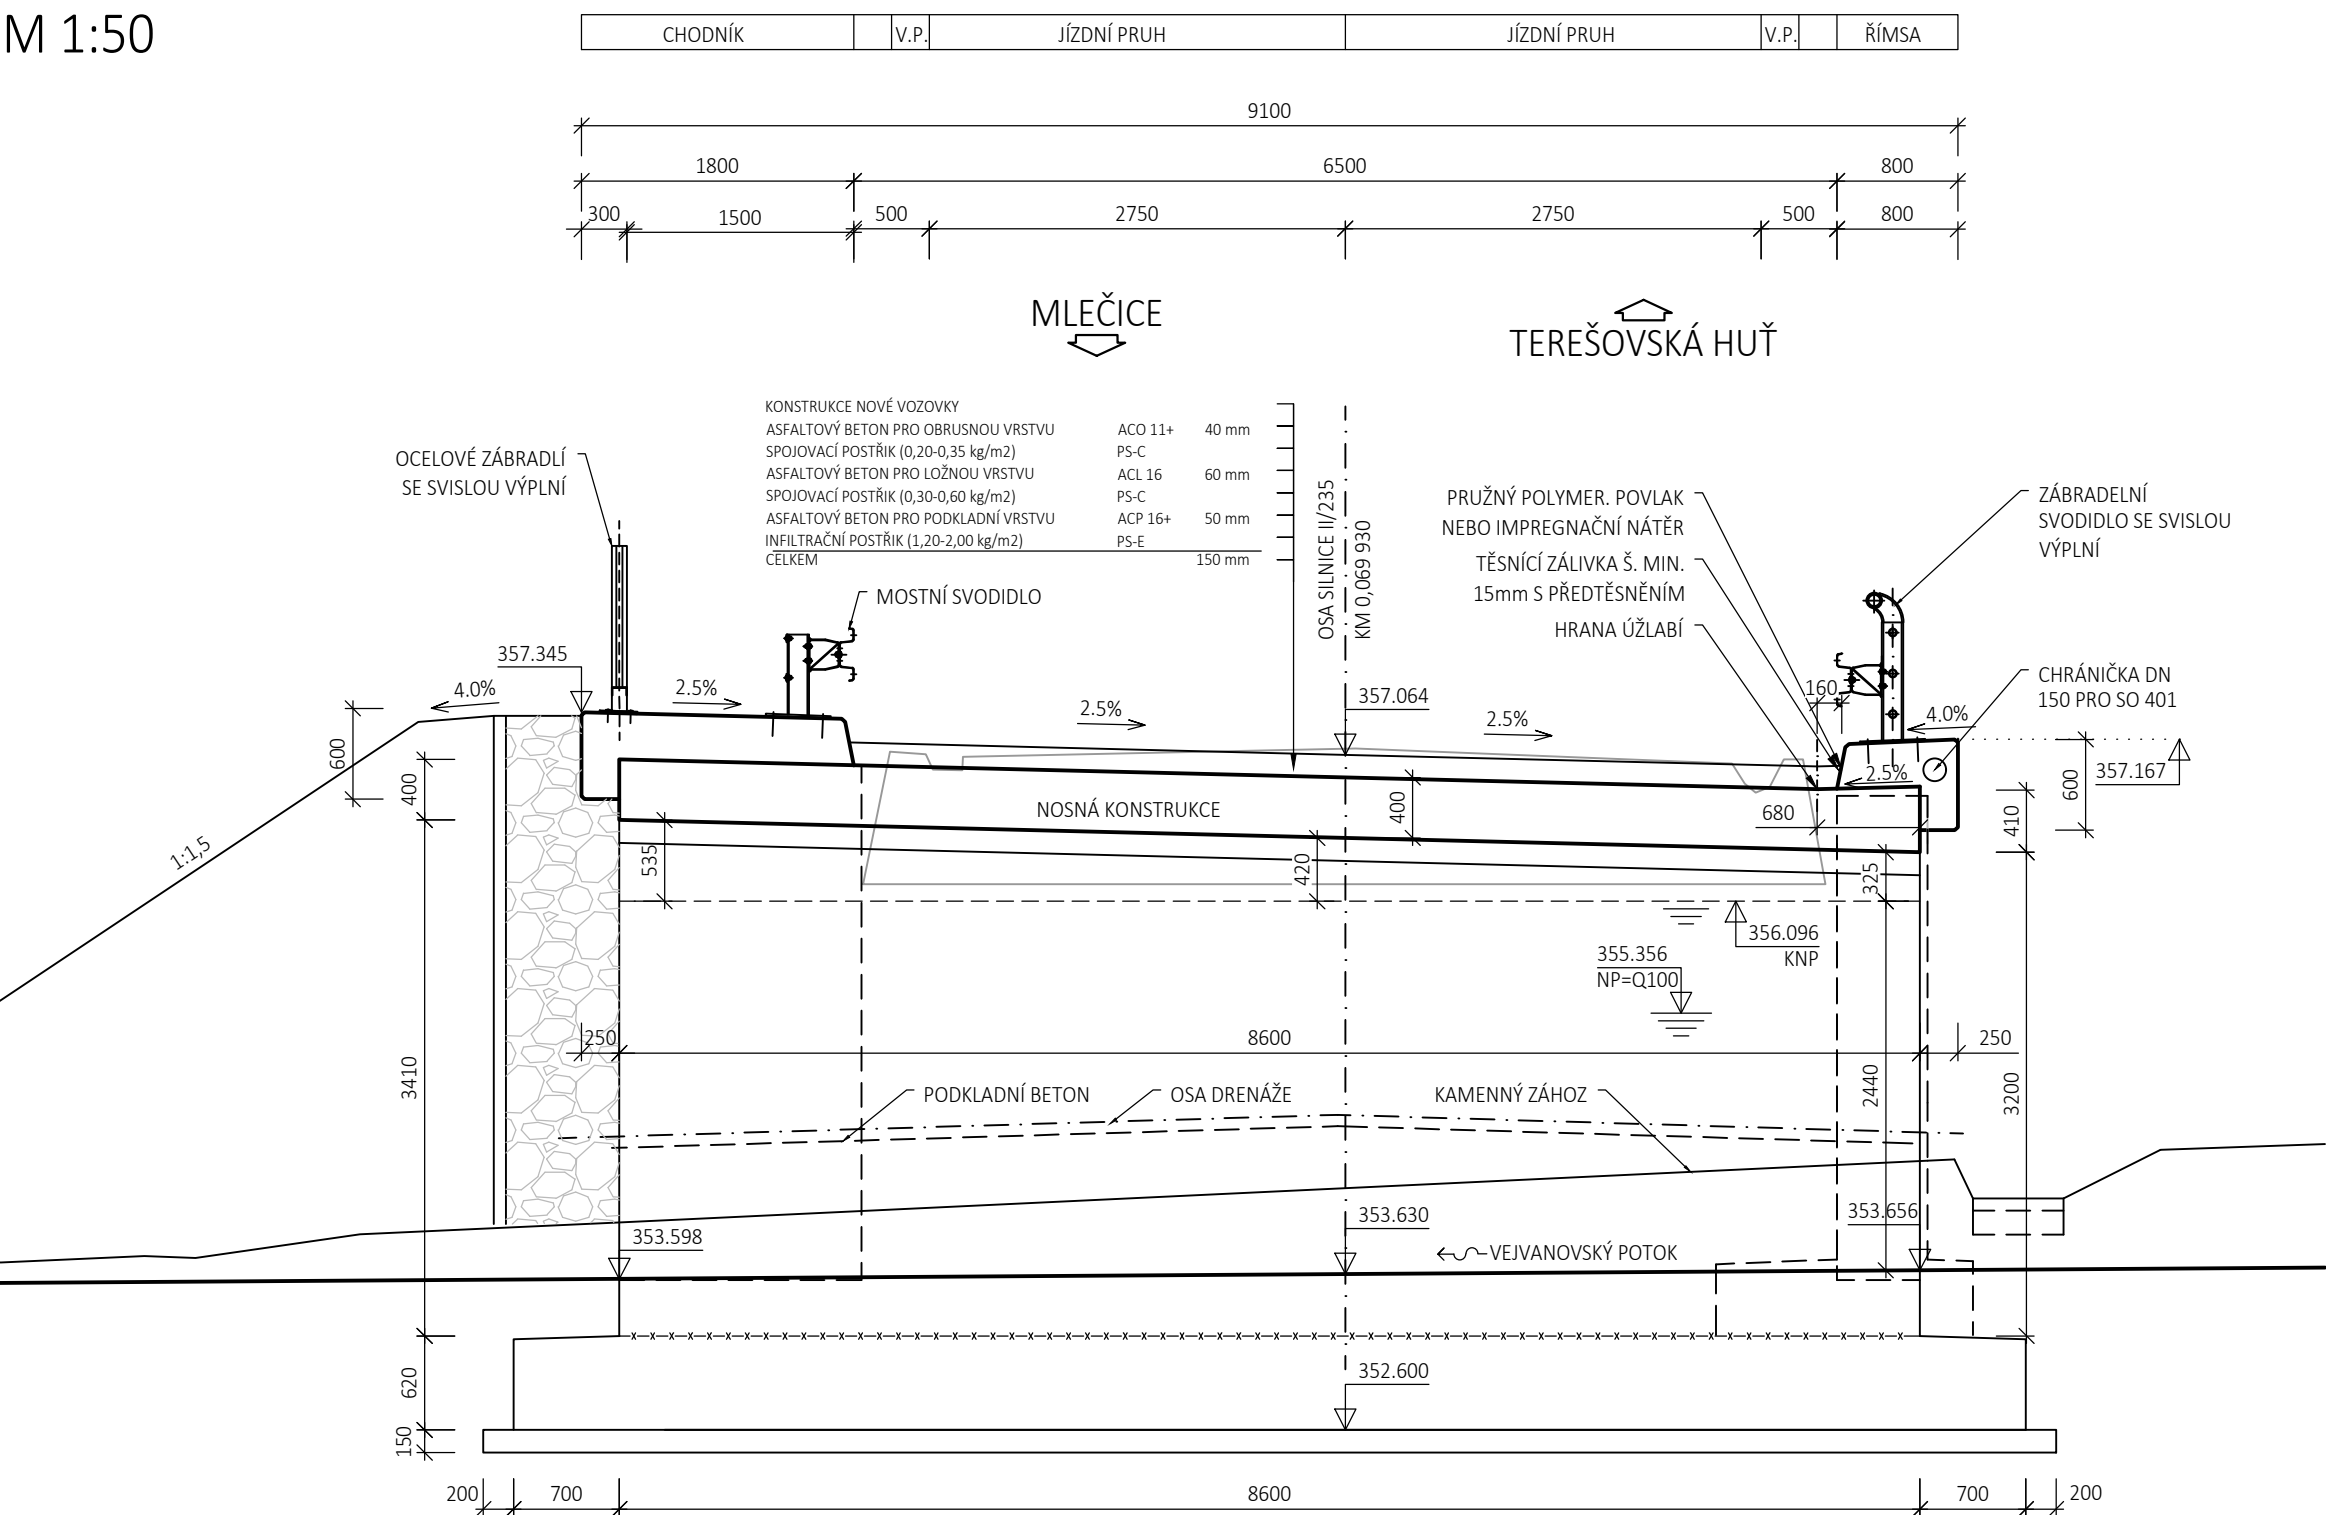

POHLED NA VTOK
M 1:50

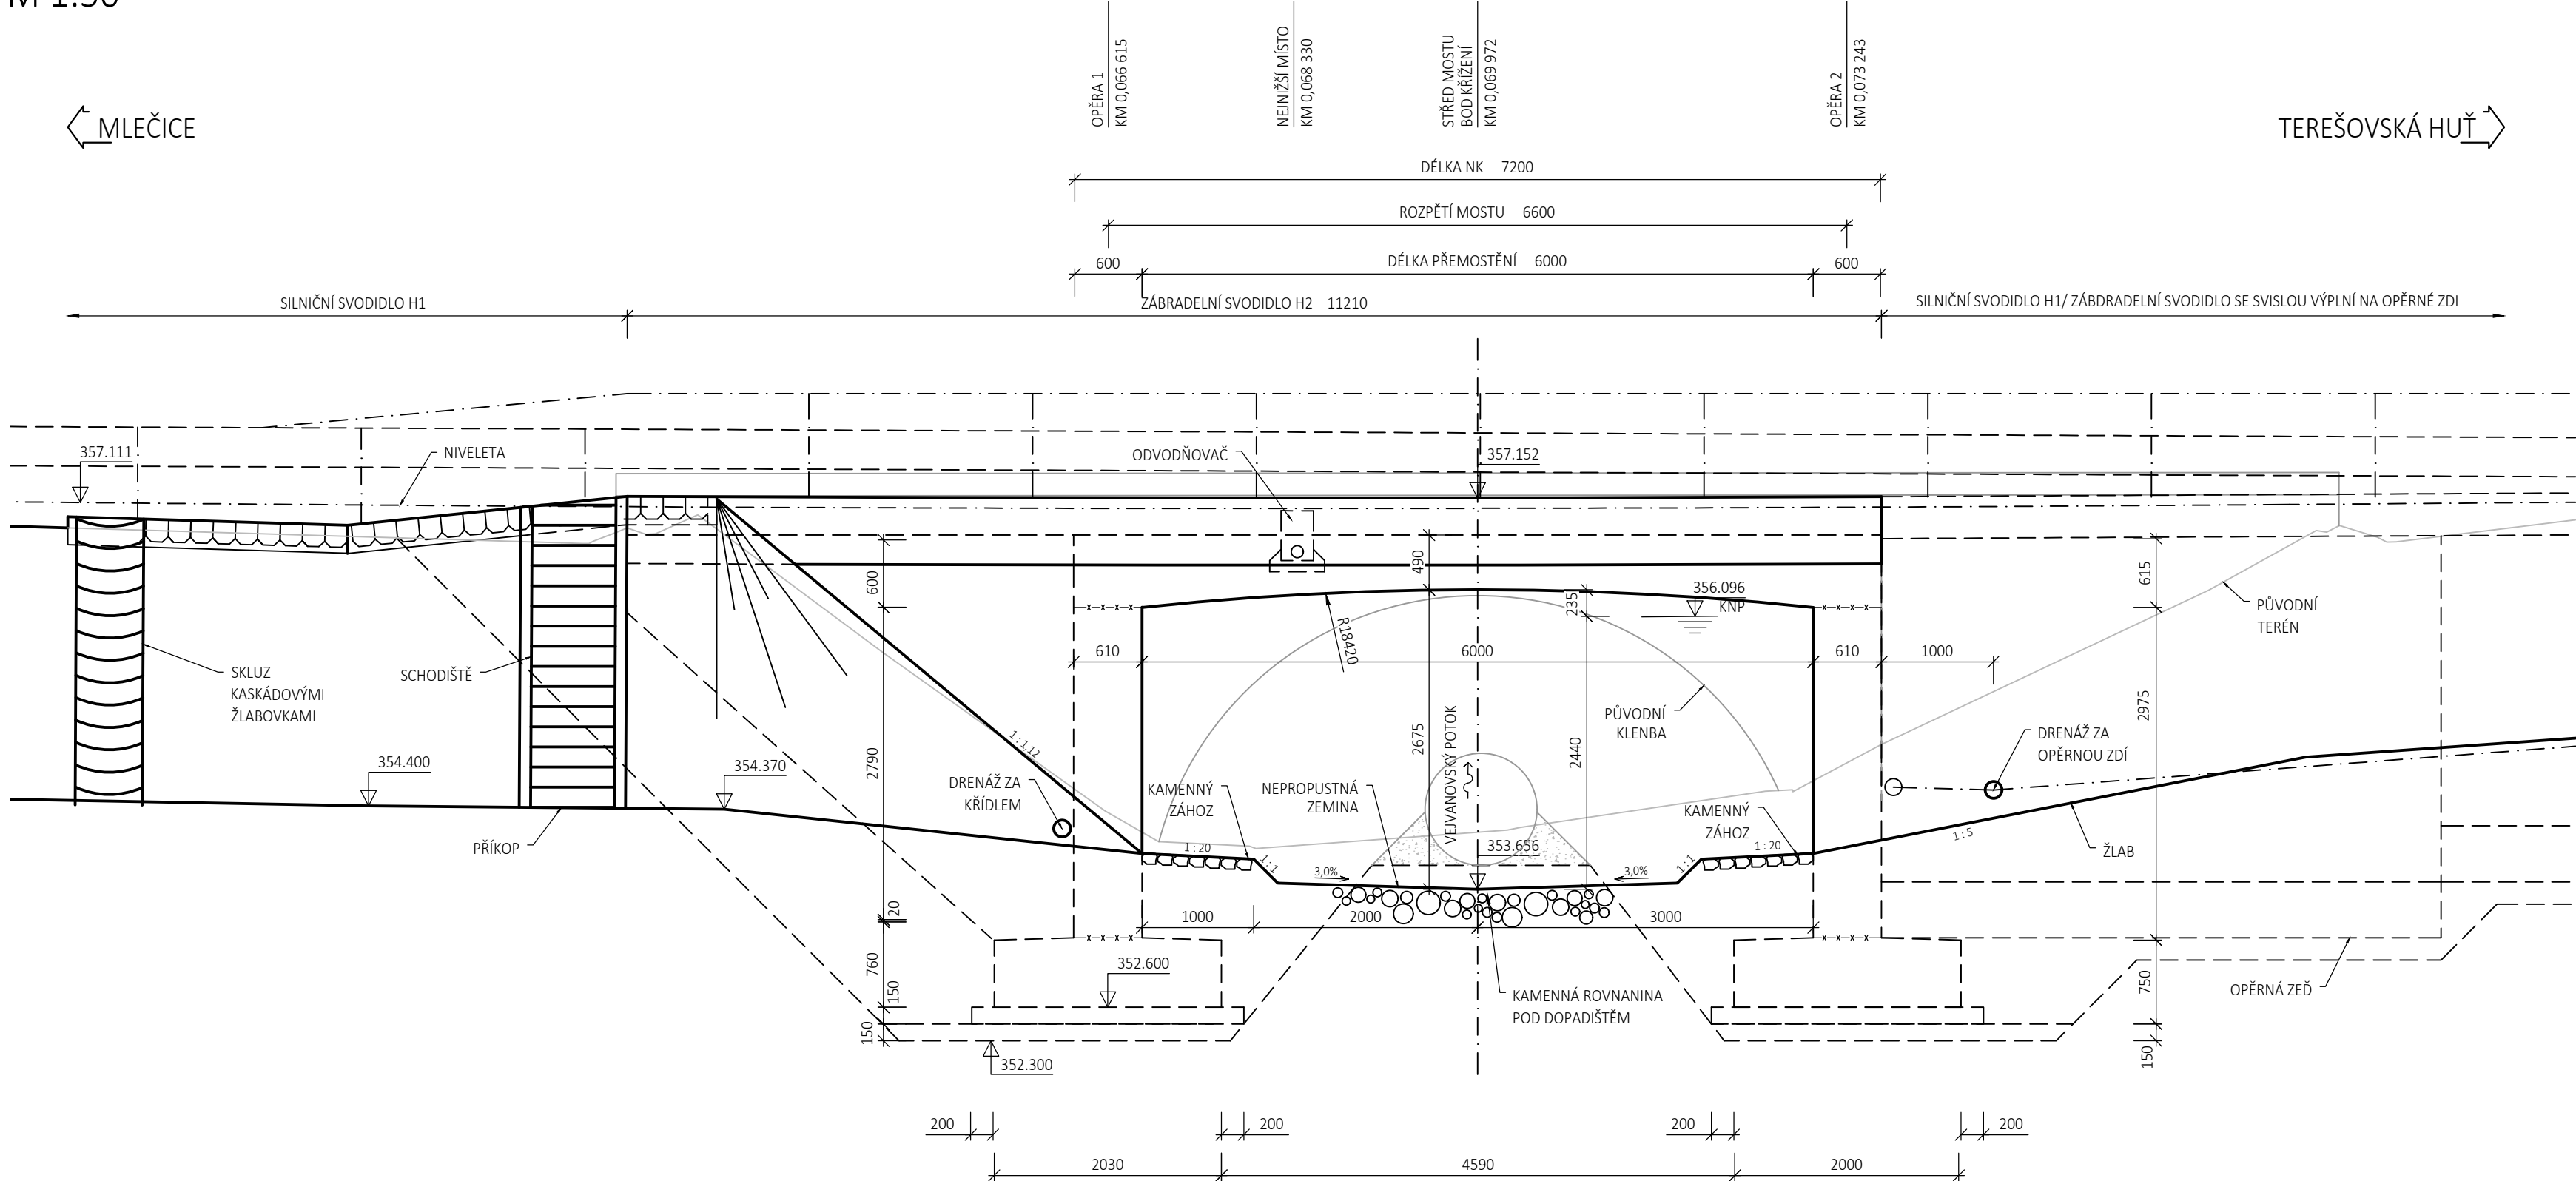

OBRUBNÍKY:

- BETONOVÉ OBRUBNÍKY 100/250 A 150/250 C30/37 XF4
- BETONOVÉ LOŽE C20/25n XF3 TL. MIN. 100mm

DLAŽBA KOLEM MOSTU:

- DLAŽBA Z LOMOVÉHO KAMENE TL. 200mm DLE ČSN 72 1860 (ŘÍDIA JAKOSTI "I")
- SPÁROVÁNÍ DLAŽBY CEMENTOVOU MALTOU DLE ČSN EN 998-2 DO PROSTŘEDÍ XF4
- BETONOVÉ LOŽE C20/25n XF3 TL. MIN. 100mm
- UKONČOVACÍ PRÁH (V KORYTĚ A V PATĚ SVAHU) Z BETONU C25/30 XF3

SCHODIŠTĚ:

- SCHODIŠTĚVÉ STUPNĚ Z BETONU C30/37 XF4
- BETONOVÉ LOŽE C20/25n XF3 TL. MIN. 100mm

POUŽITÉ BETONY:

- PODKLADNÍ BETON C 12/15 X0
- ZÁKLADY C 30/37 XC2
- DŘÍKY, KŘÍDLA C 30/37 XC4, XD2, XF3
- NOSNÁ DESKA C 30/37 XC4, XD2, XF3
- ŘÍMSY C 35/45 XC4, XD3, XF4

POUŽITÉ OCELI:

- BETONÁŘSKÁ VÝŽUŽ B 500B

POZNÁMKY:

- PROVEDENÍ VEŠKERÝCH DETAILŮ JE DLE VL4, POKUD NENÍ UVEDENO JINAK
- VŠECHNY HRANY MONOLITICKÝCH ČÁSTÍ BUDOU ZKOŠENY 15/15 mm, POKUD NENÍ UVEDENO JINAK
- VŠECHNY ČÁSTI KONSTRUKCE V TRIVALEM STYKU SE ZEMNÍOU BUDOU OPATŘENY IZOLACÍ PROTI ZEMNÍ VLHKOSTI
- ÚPRAVA POVRCHU PRO POLOŽENOU IZOLACI MUSÍ ODOVODNĚT POŽADAVKŮM ČSN 73 6242
- RUBOVÁ STRANA NOSNÉ KONSTRUKCE JE CHRÁNĚNA PROTI STĚKAJÍCÍ/TLAKOVÉ VODĚ NATAVOVANÝMI ASFALTOVÝMI PÁSY NA PENETRAČNĚ ADHEZNÍ NÁTĚR
- IZOLAČNÍ PÁSY JSOU NAVRŽENY DLE TKP 21
- ZASYPANY LÍC NOSNÉ KONSTRUKCE JE CHRÁNĚN PROTI ZEMNÍ VLHKOSTI NÁTĚREM ALP + 2 x ALN
- IZOLACE NA RUBU A NÁTĚRY NA LÍCI JSOU CHRÁNĚNY NETKANOU GEOTEXTILIÍ DLE TKP 21, MIN. GRAMÁŽ JE 600 g/m2, MIN. TL. 6 mm, TĚŽKOST MIN. 70 %
- LETOPČET VÝSTAVBY MOSTNÍ KONSTRUKCE SE VYZNAČÍ NA VNĚJŠÍ ČELO KŘÍDEL
- PRO POTŘEBY NÁSLEDNĚHO MĚŘENÍ BUDOU NA SPODNÍ STAVBĚ A NA ŘÍMSÁCH MOSTU OSAZENY ZNAČKY PRO SLEDOVÁNÍ PŘETVOŘENÍ A SEDNUTÍ KONSTRUKCE
- VÝKOVÝ SYSTÉM BpV, SOUŘADNICOVÝ SYSTÉM S-JTSK
- VYTÝČENÍ BUDE PROVEDENO Z VYTÝČOVACÍ MIKROSÍTĚ STAVBY
- VYTÝČOVACÍ MIKROSÍTĚ STAVBY JE SOUČÁSTÍ SAMOSTATNĚ DOKUMENTACE K STAVBĚ
- PŘED PROVÁDĚNÍM VÝKOPŮ NUTNO VYTÝČIT VEŠKERÉ INŽENÝRSKÉ SÍTĚ V MÍSTĚ STAVENIŠTĚ

03	---		
02	---		
01	---		
REVIZE	POPIS	DATUM	PODPIS

OBJEDNATEL SPRÁVA A ÚDRŽBA SILNIC PLZEŇSKÉHO KRAJE, p.o. KOTEROVSKÁ 462/162, 326 00 PLZEŇ IČO: 72053119 DIČ: CZ72053119 IDDS: qbp485	
--	---

SAGASTA s.r.o. SÍDLA: NOVODVORSKÁ 1010/14, 142 00 PRAHA 4 IČ: 045 98 555 DIČ: CZ045 98 555				JTSK ČÍSLO SOUPRAVY	BpV
ODPOVĚDNÝ PROJEKTANT ING. VOJTECH ZVĚŘINA	VYPRACOVAL ING. JANA ŘMOTOVÁ	KONTROLA ING. JANA BARTOVÁ, Ph.D.	HIP ING. VÍT HOZNOUR		
OBSAH MOST EV. Č. 235-008 TEREŠOVSKÁ HUŤ SO 201 MOST EV.Č. 235-008 TEREŠOVSKÁ HUŤ				ČÍSLO ZÁKAZKY 118 052	
				DOKUMENTACE DÚR/DSP	
				MĚŘÍTKO 1:50	
				DATUM 12/2018	
				POČET FORMÁTŮ 8x A4	
NÁZEV PŘÍLOHY MOST - ŘEZY A POHLED				ČÁST C.3	ČÍSLO PŘÍLOHY 7
DOKUMENTACI LZE UŽÍVAT POUZE VE SMYSLU PŘÍLOŽNÉ SMLOUVY O DÍLO, VÝKRES, O JEHO ČÁST, MŮŽE BÝT KOPÍROVÁN NEBO JINÝM ZPŮSOBEM ROZŠÍŘOVÁN POUZE PO PŘEDCHOZÍM SOHLASU SAGASTA s.r.o.					