



VÝKRES VYTYČENÍ 1:200

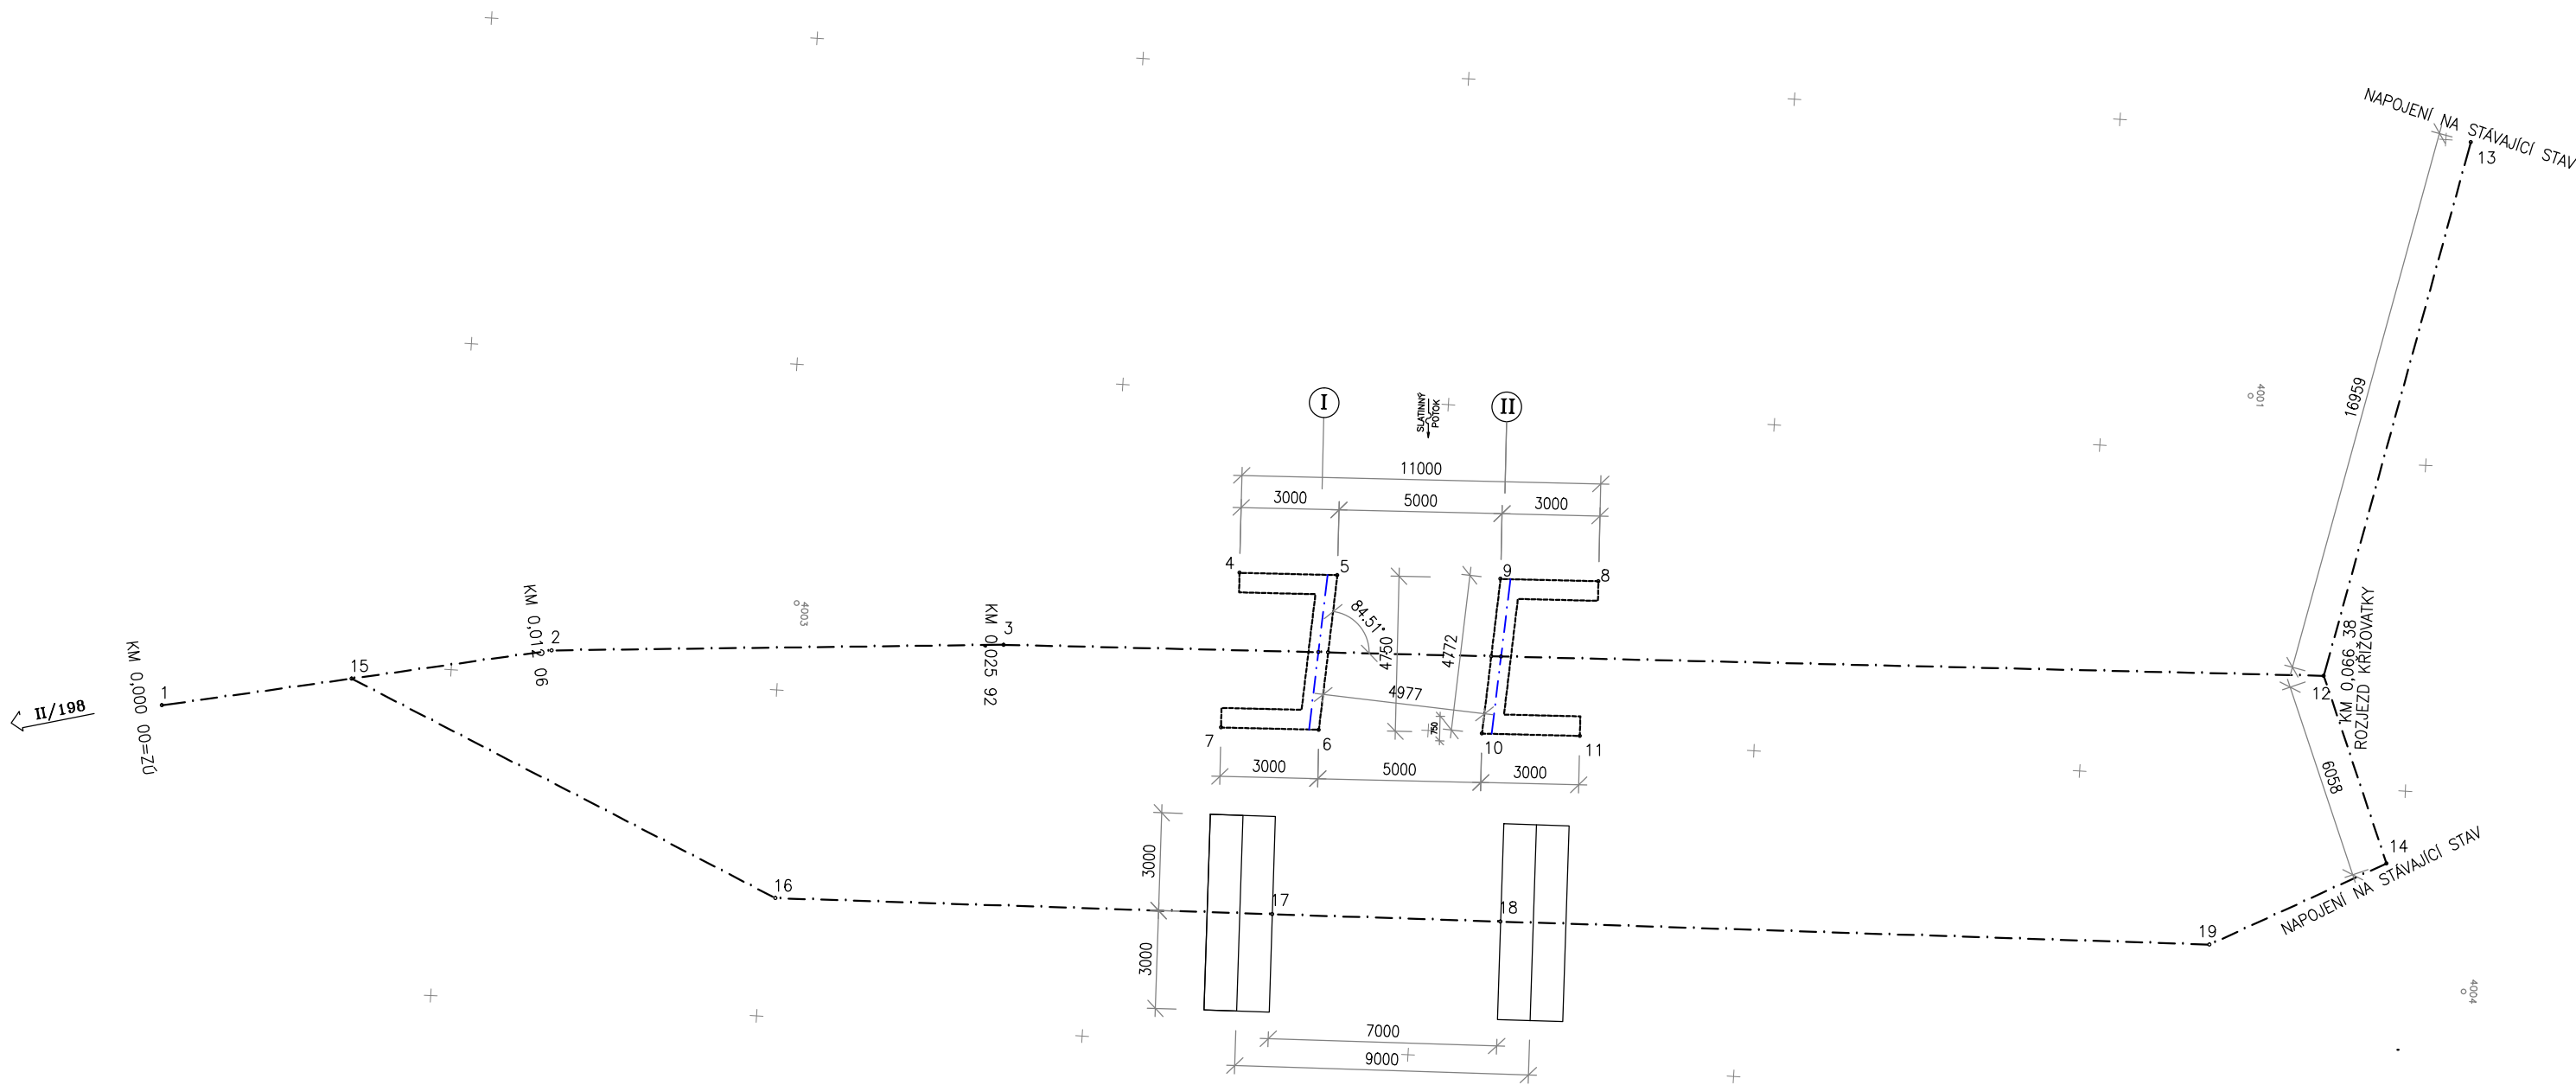


SEZNAM SOUŘADNIC			
č.b.	1.		2.
1	870 648,360	1 050 538,733	
2	870 650,781	1 050 526,961	
3	870 651,812	1 050 513,142	
4	870 654,461	1 050 506,069	
5	870 654,461	1 050 503,071	
6	870 649,813	1 050 503,344	
7	870 649,697	1 050 506,342	
8	870 654,885	1 050 495,077	
9	870 654,770	1 050 498,075	
10	870 650,006	1 050 498,348	
11	870 650,121	1 050 495,530	
12	870 653,371	1 050 472,111	
13	870 669,969	1 050 469,230	
14	870 647,755	1 050 470,440	
15	870 649,539	1 050 533,023	
16	870 643,632	1 050 519,644	
17	870 644,084	1 050 504,418	
18	870 644,292	1 050 497,421	
19	870 644,937	1 050 475,697	

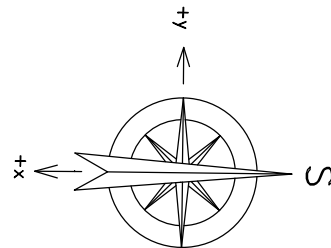


SOUŘADNICOVÝ SYSTÉM: S-JTSK				VÝŠKOVÝ SYSTÉM: Bpv					
hlavní inženýr projektu:		zodpovědný projektant:		vypracoval:		kontroloval:		Ing.Petr Turek	
Ing. Petr TUREK		Ing. Petr TUREK		Ing. Jan TUREK		Ing. Petr TUREK		projektování inženýrských staveb	
Turek		Turek		Turek		Turek		Lety 259	
kraj :PLZEŇSKÝ				obec: CHODSKÝ ÚJEZD					
investor :SOS PLZEŇSKÉHO KRAJE, příspěvková organizace								252 29 p. Dobřichovice	
stupeň dokumentace:		MOST EV.Č. 19842-1 NEBLAŽOV – REKONSTRUKCE						počet formátů A4: 3	
PDPS								datum: ČERVEN 2019	
číslo objektu : 201		VÝKRES VYTYČENÍ						číslo zakázky: 323-19	
								měřítko: 1:200	

VÝKRES VYTYČENÍ 1:200

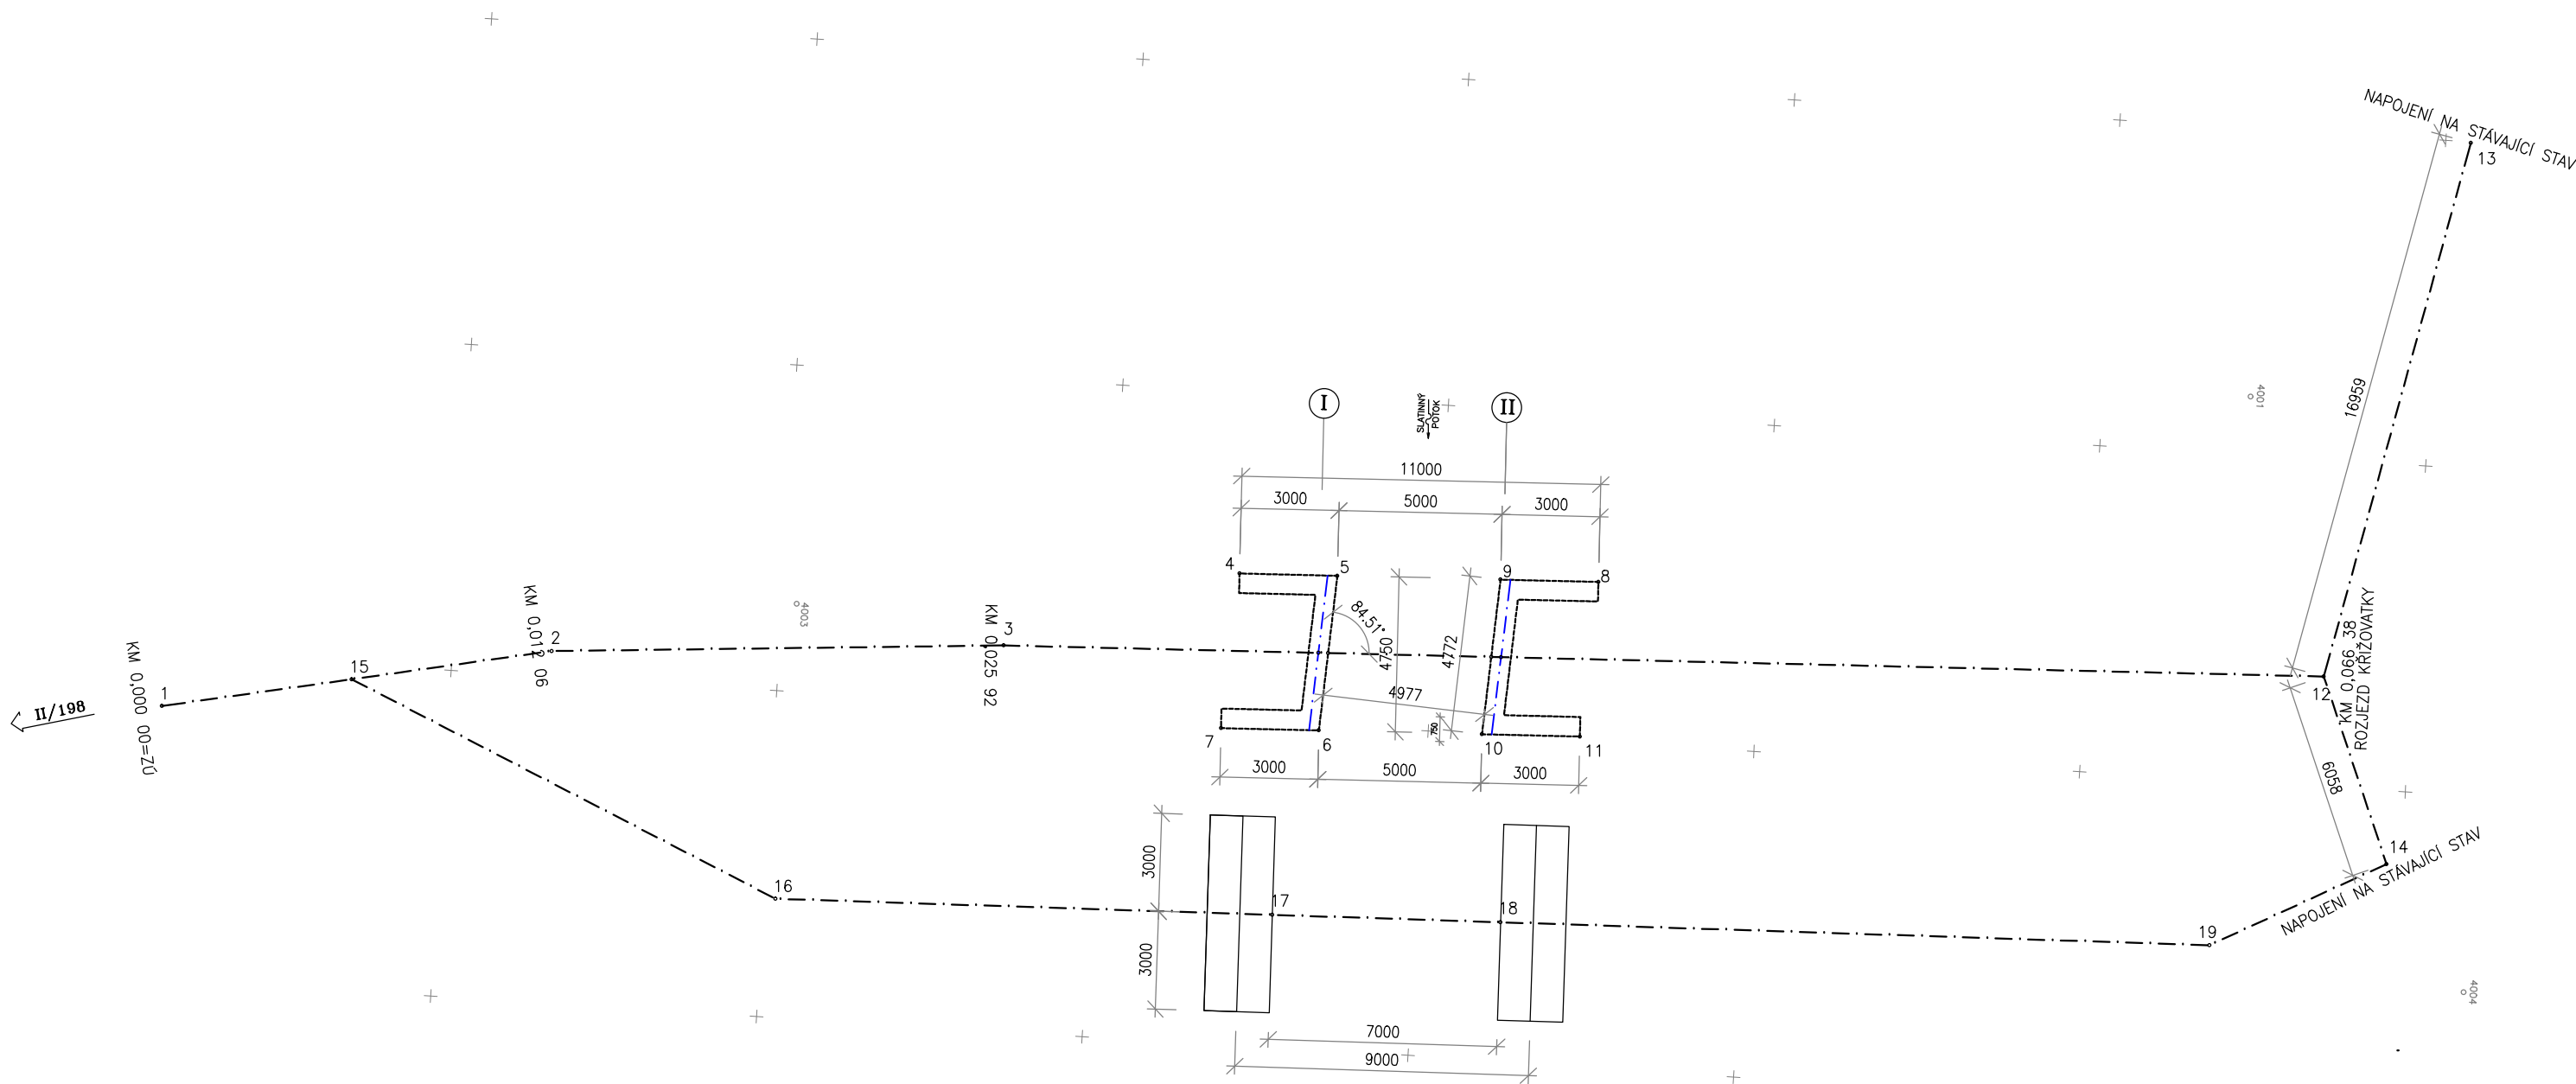

SEZNAM SOUŘADNIC			
č.b.	1.		2.
1	870 648,360	1 050 538,733	
2	870 650,781	1 050 526,961	
3	870 651,812	1 050 513,142	
4	870 654,461	1 050 506,069	
5	870 654,461	1 050 503,071	
6	870 649,813	1 050 503,344	
7	870 649,697	1 050 506,342	
8	870 654,885	1 050 495,077	
9	870 654,770	1 050 498,075	
10	870 650,006	1 050 498,348	
11	870 650,121	1 050 495,530	
12	870 653,371	1 050 472,111	
13	870 669,969	1 050 469,230	
14	870 647,755	1 050 470,440	
15	870 649,539	1 050 533,023	
16	870 643,632	1 050 519,644	
17	870 644,084	1 050 504,418	
18	870 644,292	1 050 497,421	
19	870 644,937	1 050 475,697	

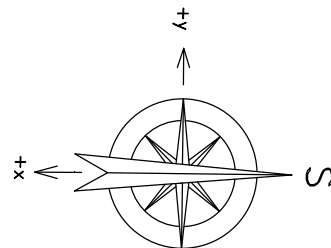

SOUŘADNICOVÝ SYSTÉM: S-JTSK				VÝŠKOVÝ SYSTÉM: Bpv	
hlavní inženýr projektu:	zodpovědný projektant:	vypracoval:	kontroloval:	Ing.Petr Turek	
Ing. Petr TUREK	Ing. Petr TUREK	Ing. Jan TUREK	Ing. Petr TUREK	projektování inženýrských staveb	
<i>Turek</i>	<i>Turek</i>	<i>Turek</i>	<i>Turek</i>	Lety 259	
kraj : PLZEŇSKÝ		obec: CHODSKÝ ÚJEZD			
investor : SÚS PLZEŇSKÉHO KRAJE, příspěvková organizace					
stupeň dokumentace:  PDPS				počet formátů A4: 3	
				datum: ČERVEN 2019	
číslo objektu : 201				číslo zakázky: 323-19	
				měřítko: 1:200	
VÝKRES VYTYČENÍ				číslo přílohy: B.2.1-6	